



 VESTLANDSHUS		Tiltakshaver: Elisabeth og Torbjørn Bekken	
		Forhandler: Gusterud Bygg AS	
Hustype: Spesial		Fasade 1-2	
Byggeplassens adresse: Rustadvegen 17, 2090 Hurdal		ARKIV NR.:	
G.nr. 25		Br.nr. 44	
Er tegning klarert for bestilling, kontrakt og søkning ?		Nei	
		DATO 24.09.18 kg	
		REV.1	
		REV.2	
		REV.3	
		SKALA 1 : 100	
		Tegningsnr. 501	
		Pros.j.nr. 180157	
VESTLANDSHUSGRUPPENS ARKITEKTKONTOR - 6018 ÅLESUND - TLF. 70 17 89 00			
TEGNINGEN MÅ HVERKEN HEI T ELLER DEL VIS KOPIERES ELLER BENYTTES VED TIL TAK SOM VESTI LÅNDSHUS IKKE MEDVIRKER I			

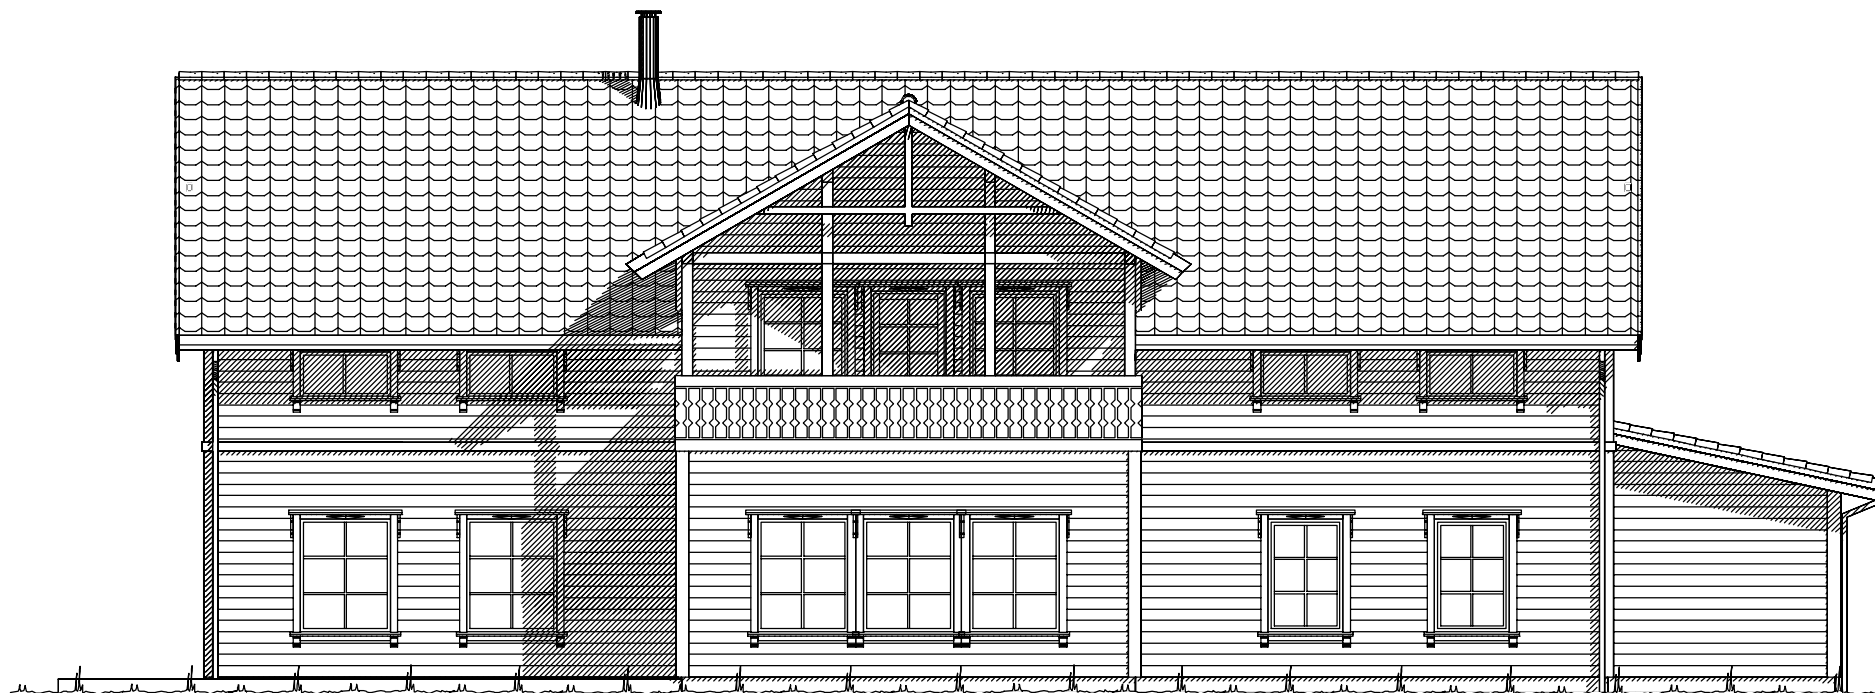

Fasade mot sør.

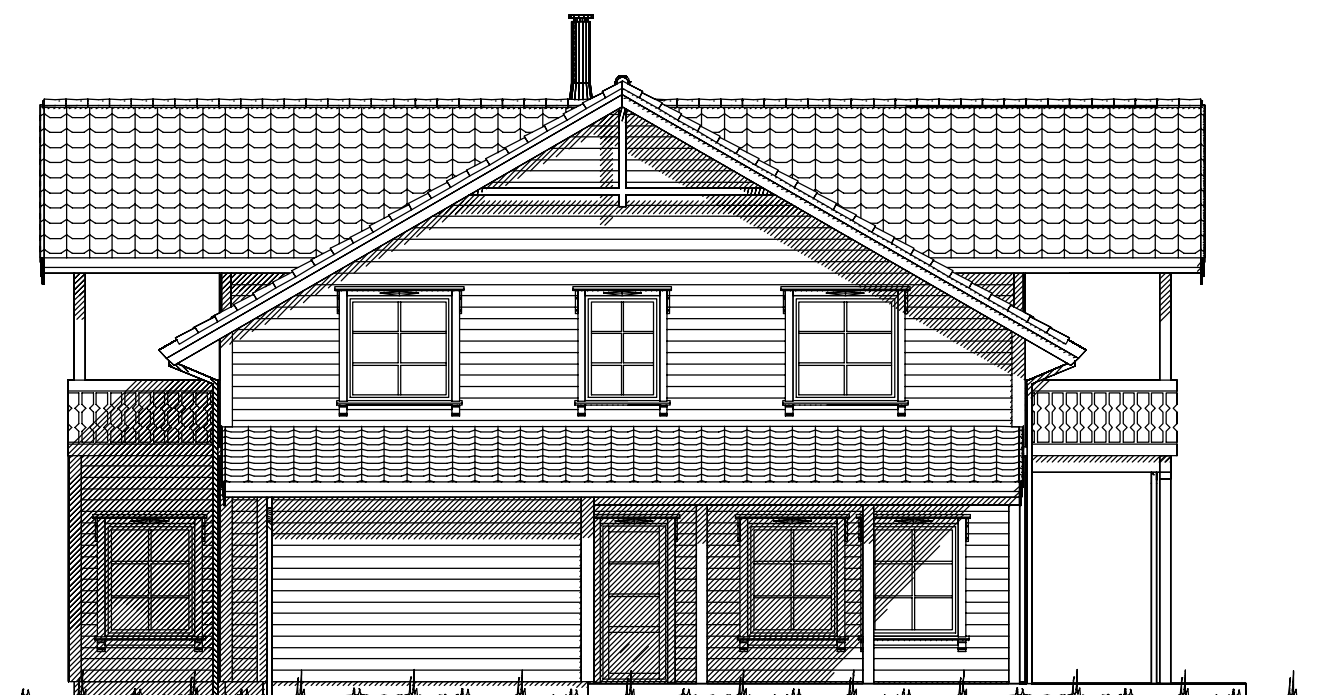

Fasade mot øst.

 VESTLANDS HUS		Tiltakshaver: Elisabeth og Torbjørn Bekken	
		Forhandler: Gusterud Bygg AS	
Hustype: Spesial		Fasade 3-4	
Byggeplassens adresse:		ARKIV NR.:	DATO 24.09.18 kg
Rustadvegen17, 2090 Hurdal			REV.1
			REV.2
		Er tegning klarert for bestilling, kontrakt og søkning ?	REV.3
G.nr. 25	Br.nr. 44		SKALA 1 : 100
			Tegningsnr. 502
		 DATA DESIGN SYSTEM	Prosj.nr. 180157
VESTLANDSHUSGRUPPENS ARKITEKTKONTOR - 6018 ÅLESUND - TLF. 70 17 89 00			
TEGNINGEN MÅ HVERKEN HELT ELLER DELVIS KOPIERES ELLER BENYTTES VED TILTAK SOM VESTLANDSHUS IKKE MEDVIRKER I.			



Bygning i:
Risikoklasse 4
Brannklasse 1

Prosjektet etter TEK 10
av 09.12.16 nr. 1564

Kanaler fra ventilasjonsanlegg vil i noen tilfeller medføre ekstra veggtykkelser eller "kassing" som får mindre konsekvenser for romløsninger. Dette kan eventuelt justeres noe før igangsetting av bygget.

NB! Ved innhenting av pristilbud av ytterdører og vindu, må forutsetningen i varmetapsberegningen legges til grunn. Her blir det forutsatt en maksimal, gjennomsnittlig U-verdi til ytterdører og vindu for bygget. Høy prosentandel vindu og dører i fasaden, har konsekvenser for byggets isolering. Gjennomsnittlig U-verdi er her: X.X

Forutsatt lekkasjetall i beregning er: X.X

Takstolleverandør må konfereres før videre detaljprosjektering av hus kan foretas

Krav til personsikkerhetsrute blir markert på plan med "SG"


Sportsbod i frittstående bygg/garasje. SKAL være tilgjengelig og ha trinnfri adkomst. SKAL bygges samtidig som hus.

H.ETG.PLAN: 205,0 m² BRA

Bygningens totale areal på tomt: (Oppgis i hele tall)
BYA er summen for areal bygning og overbygd areal.





Arealberegninger i hht. NS 3940	Bruksareal BRA i m²			P-ROM Primære rom
	Pr etasje	Åpent overbygd areal og carport	Sum BRA	
H. etg. plan	205.0	25.7	230.7	200.8
2. etg. plan	182.2	20.6	202.8	182.2
SUM :	387.2	46.3	433.5	383.0
BYA :	222.8	28.3	251.1	
Grunnflate/ fotavtrykk :	219.2			

VESTLANDS HUS		Tiltakshaver: Elisabeth og Torbjørn Bekken	
Hustype: Spesial		Forhandler: Gusterud Bygg AS	
Byggeplassens adresse: Rustadvegen 17, 2090 Hurdal		ARKIV NR.:	DATO 24.09.18 kg
G.nr. 25 Br.nr. 44		Er tegning klarert for bestilling, kontrakt og søkning ?	REV.1
		Nei	REV.2
			REV.3
			SKALA 1 : 100
			Tegningsnr. 503
			Prosj.nr. 180157
VESTLANDSHUSGRUPPENS ARKITEKTKONTOR - 6018 ÅLESUND - TLF. 70 17 89 00			
TEGNINGEN MÅ HVERKEN HELT ELLER DELVIS KOPIERES ELLER BENYTTES VED TILTAK SOM VESTLANDSHUS IKKE MEDVIRKER I.			

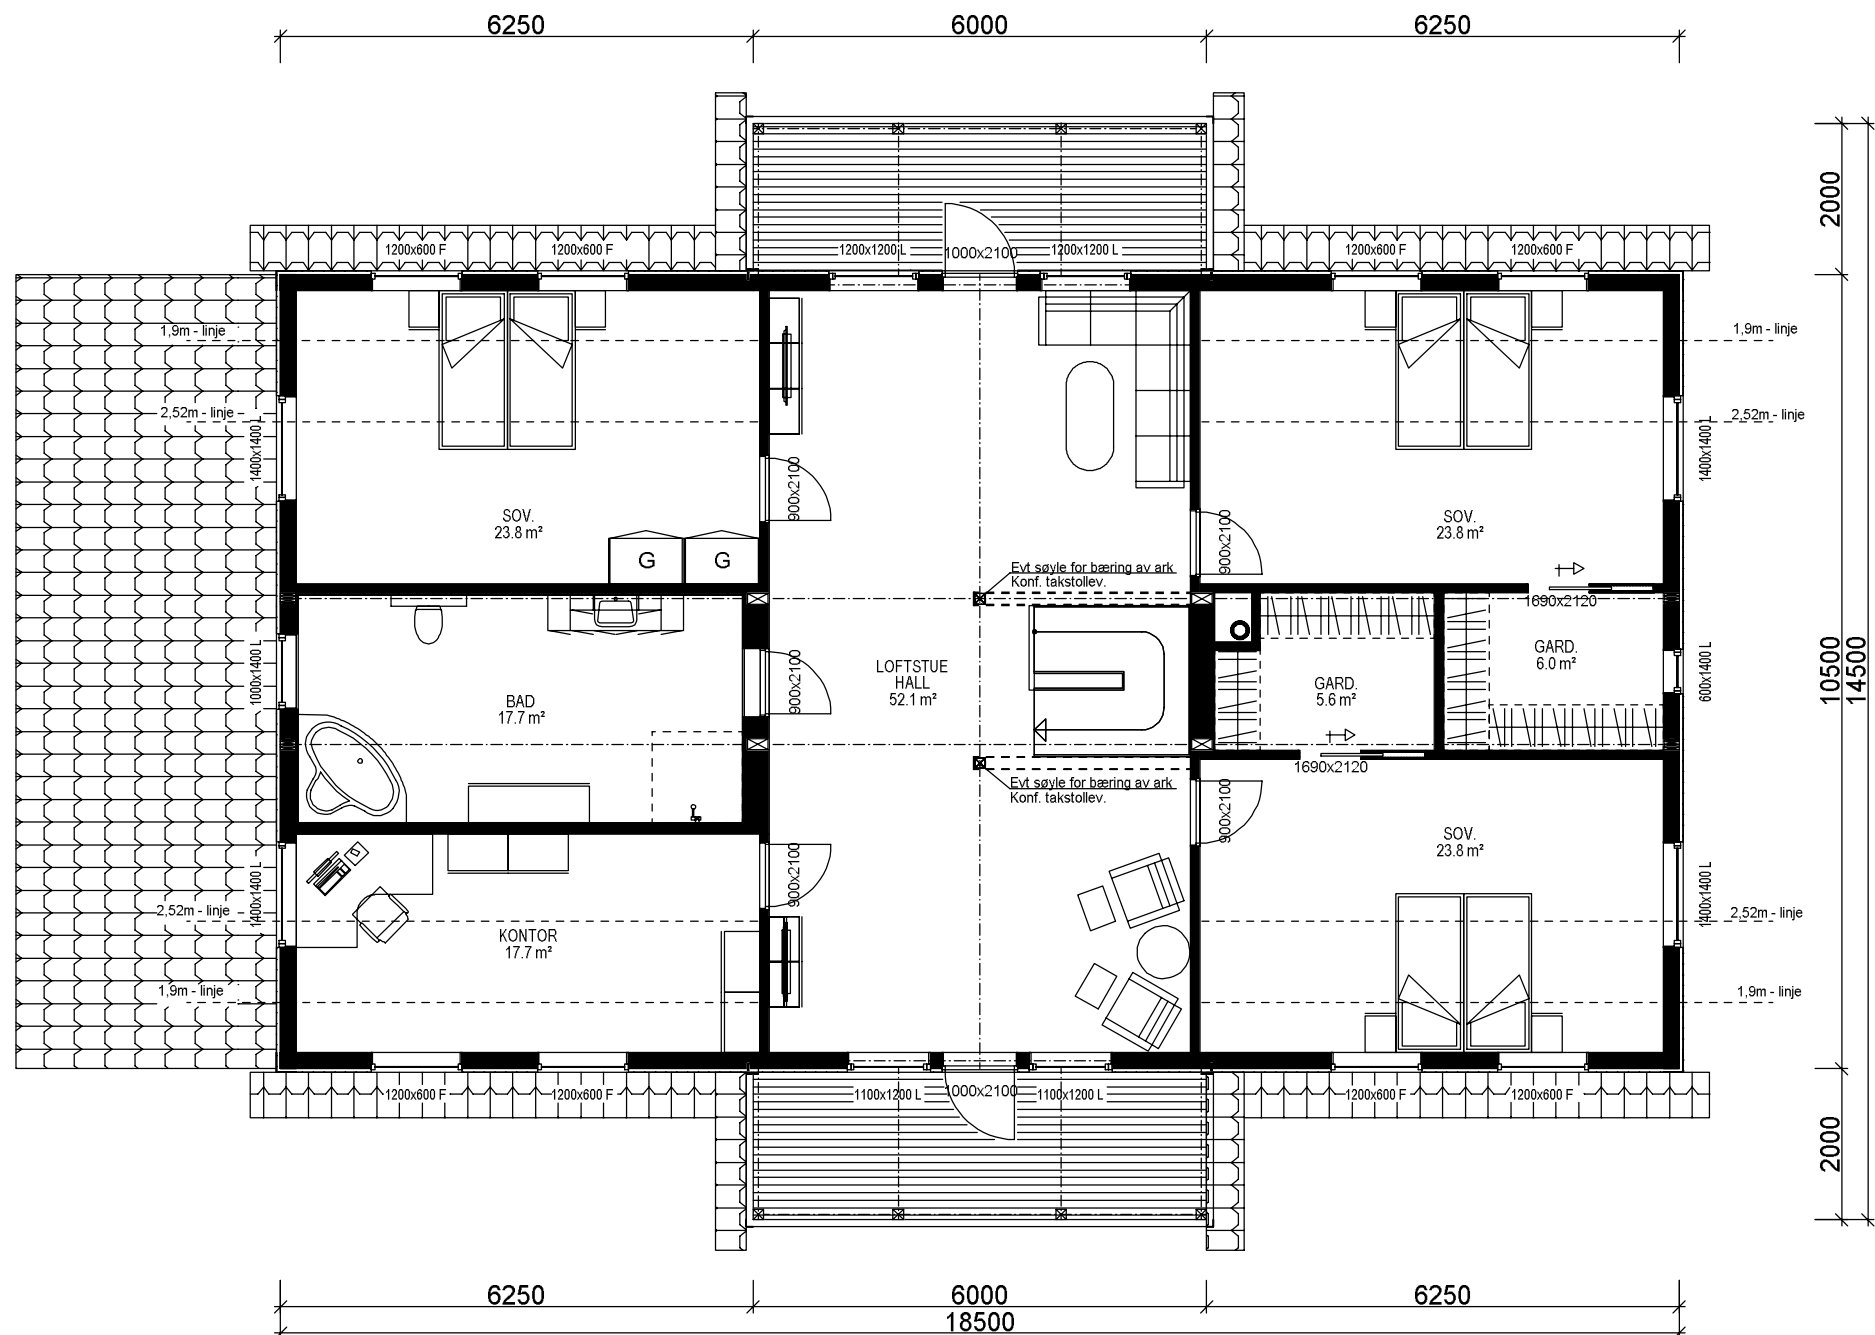

2.ETG.PLAN: 182,2 m² BRA

		Tiltakshaver: Elisabeth og Torbjørn Bekken	
VESTLANDS HUS		Forhandler: Gusterud Bygg AS	
Hustype: Spesial		Plan 2	
Byggeplassens adresse:		ARKIV NR.:	DATO 24.09.18 kg
Rustadvegen17, 2090 Hurdal			REV.1
			REV.2
		Nei	REV.3
G.nr. 25	Br.nr. 44		SKALA 1 : 100
Er tegning klarert for bestilling, kontrakt og søkning ?		Tegningsnr. 504	
		DATA DESIGN SYSTEM	
		Prosj.nr. 180157	
VESTLANDSHUSGRUPPENS ARKITEKTKONTOR - 6018 ÅLESUND - TLF. 70 17 89 00			
TEGNINGEN MÅ HVERKEN HELT ELLER DELVIS KOPIERES ELLER BENYTTES VED TILTAK SOM VESTLANDSHUS IKKE MEDVIRKER I.			

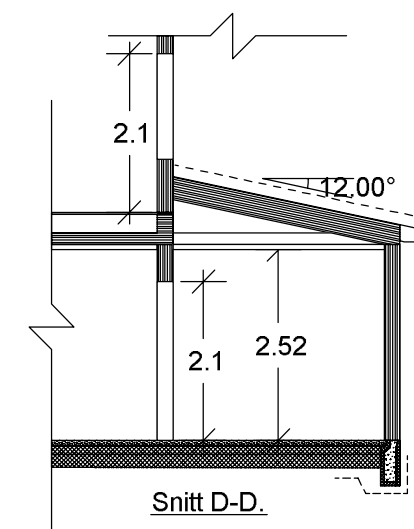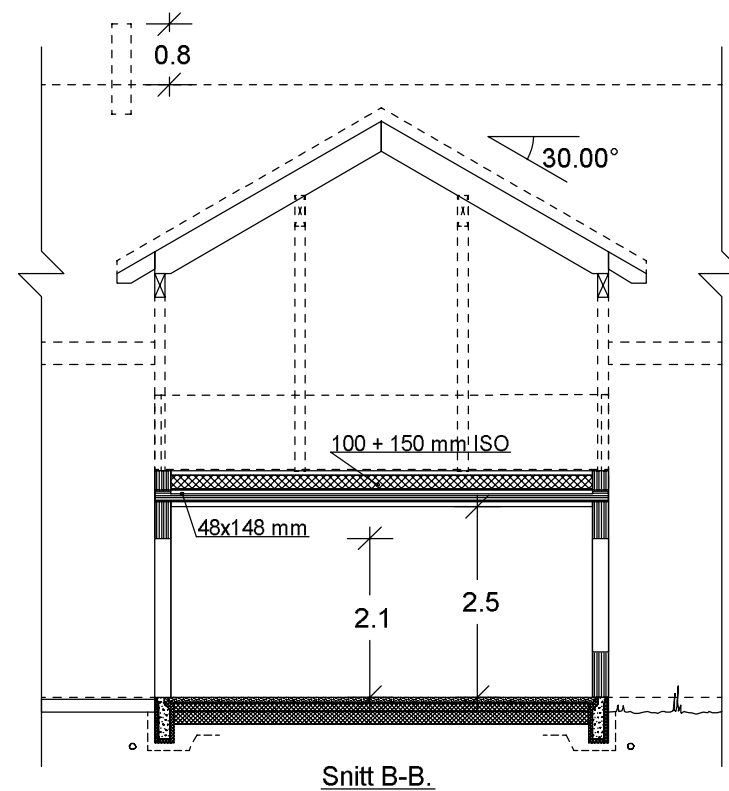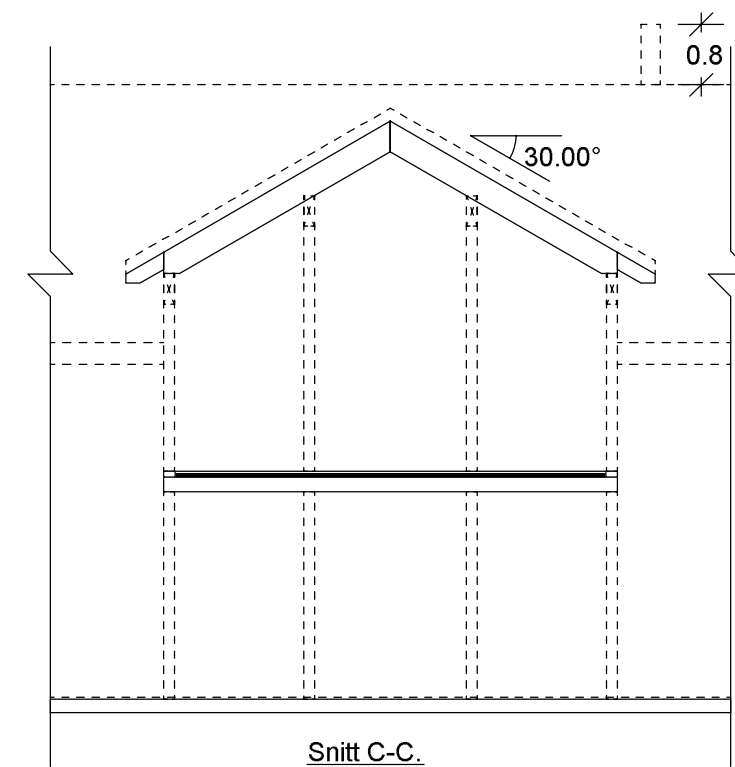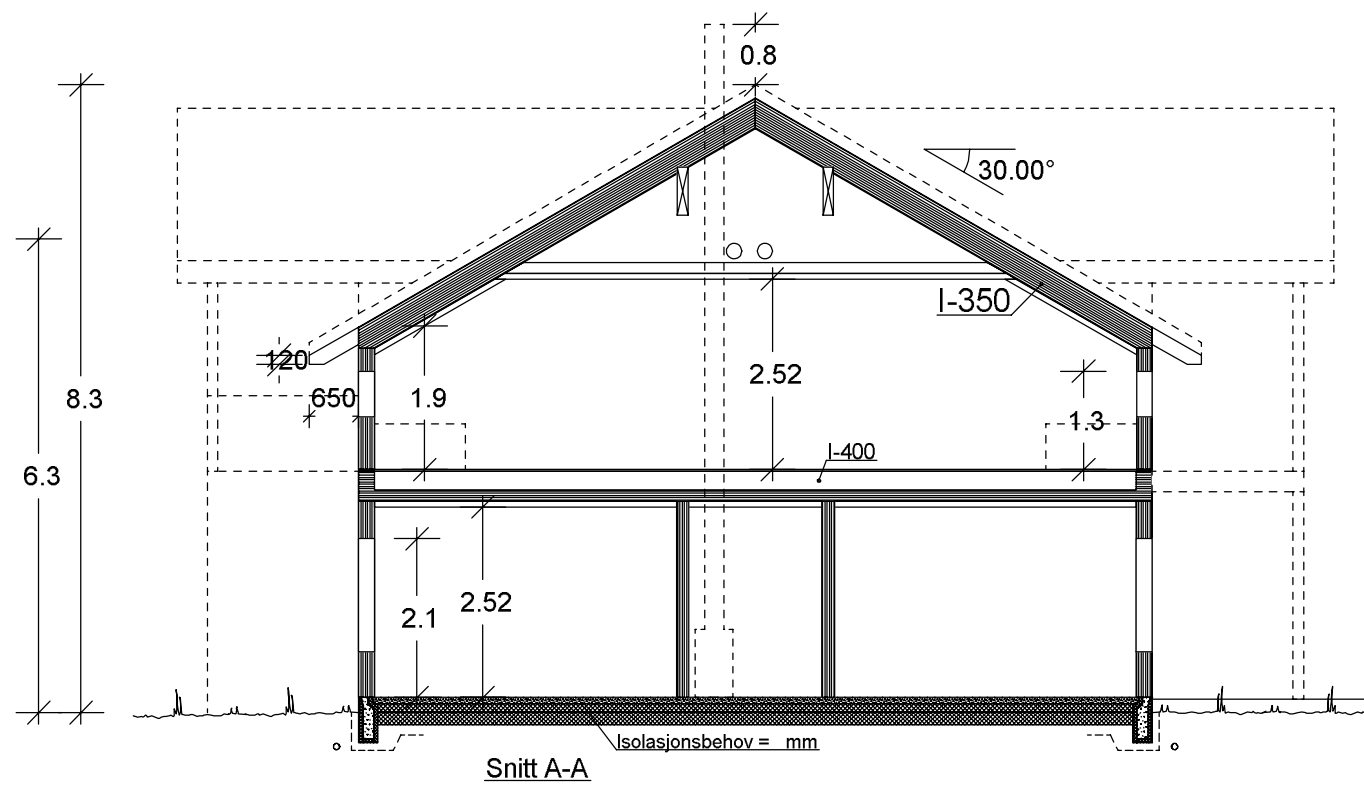

VESTLANDS HUS		Tiltakshaver: Elisabeth og Torbjørn Bekken Forhandler: Gusterud Bygg AS	
Hustype: Spesial		Snitt	
Byggeplassens adresse: Rustadvegen 17, 2090 Hurdal		ARKIV NR.:	
G.nr. 25 Br.nr. 44		Er tegning klarert for bestilling, kontrakt og søkning? Nei	
VESTLANDSHUSGRUPPENS ARKITEKTKONTOR - 6018 ÅLESUND - TLF. 70 17 89 00		DATA DESIGN SYSTEM	
TEGNINGEN MÅ HVERKEN HELT ELLER DELVIS KOPIERES ELLER BENYTTES VED TILTAK SOM VESTLANDSHUS IKKE MEDVIRKER I.			