


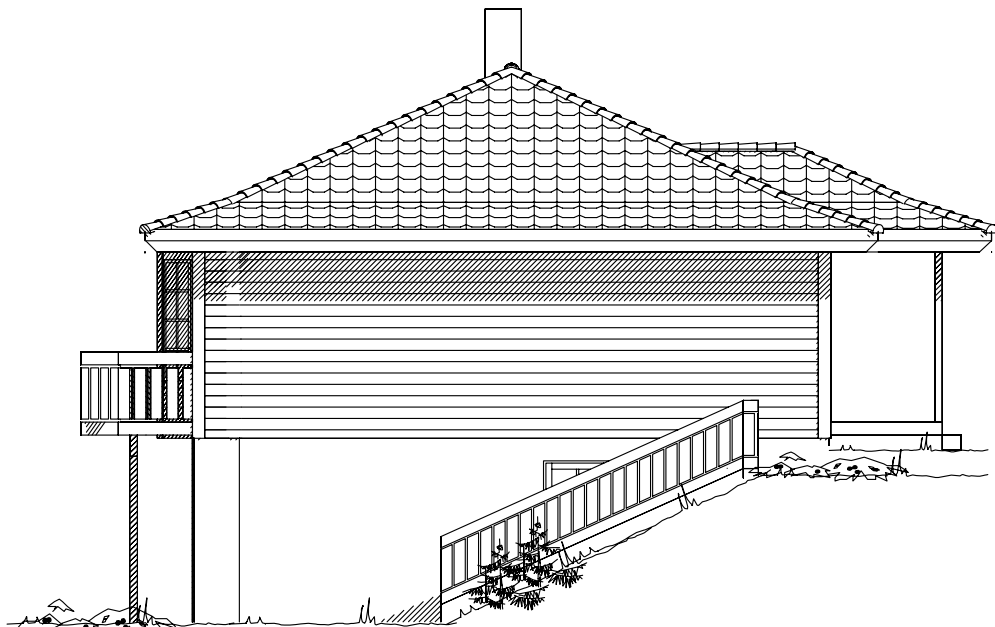


Fasade mot



Fasade mot



Fasade mot

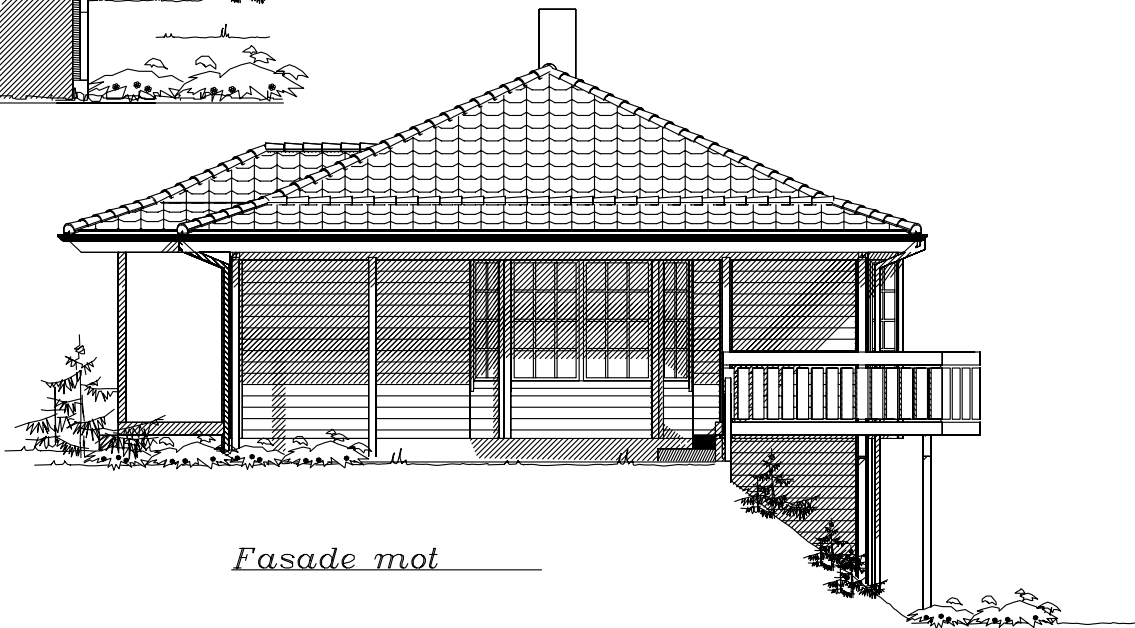

Fasade mot

UTFORMING AV TILTAK BEKREFTES FOREVIST:				
Nabo.nr.	G.nr.	Br.nr.	Dato	S1gn.
Nabo.nr.	G.nr.	Br.nr.	Dato	S1gn.
Nabo.nr.	G.nr.	Br.nr.	Dato	S1gn.
Nabo.nr.	G.nr.	Br.nr.	Dato	S1gn.

Tiltakshaver:				 VestlandsHus
Leverandør:				
Type: Storhornet		FASADER	DATO 01.02.06 hb	
Byggeplassens adresse:		ARKIV NR.	REV.1	
		50-244	REV.2	
			REV.3	
			SKALA 1 : 100	
			DATA DESIGN SYSTEM	
ER TEGNING KONTROLLERT I H.T. SJEKKLISTER ?				Tegningsnr. 502
VestlandsHusgruppens arkitektkontor – 6018 Alesund – Tlf. 70 17 89 00				Prosj.nr. 149b
TEGNINGEN MÅ HVERKEN HELT ELLER DELVIS KOPIERES ELLER BENYTTES VED TILTAK SOM VESTLANDSHUS IKKE MEDVIRKER I.				