


Tiltakshaver Marius Hermansen
Forhandler CS Byggpartner AS
Åsgårdstrandveien 628, 3179 Åsgårdstrand

VESTLANDSHUS ARKITEKTER AS - 6018 ÅLESUND - TLF 70178900


TEGNINGEN MÅ HVERKEN HELT ELLER DELVIS KOPIERES ELLER BENYTTES VED TILTAK SOM VESTLANDSHUS IKKE MEDVIRKER I

Tegningsnr.: 604
Gnr./Bnr.: 120/2
Prosjektnr.: 200058
Dato: 24.01.2020

VESTLANDS HUS
Arkitekter

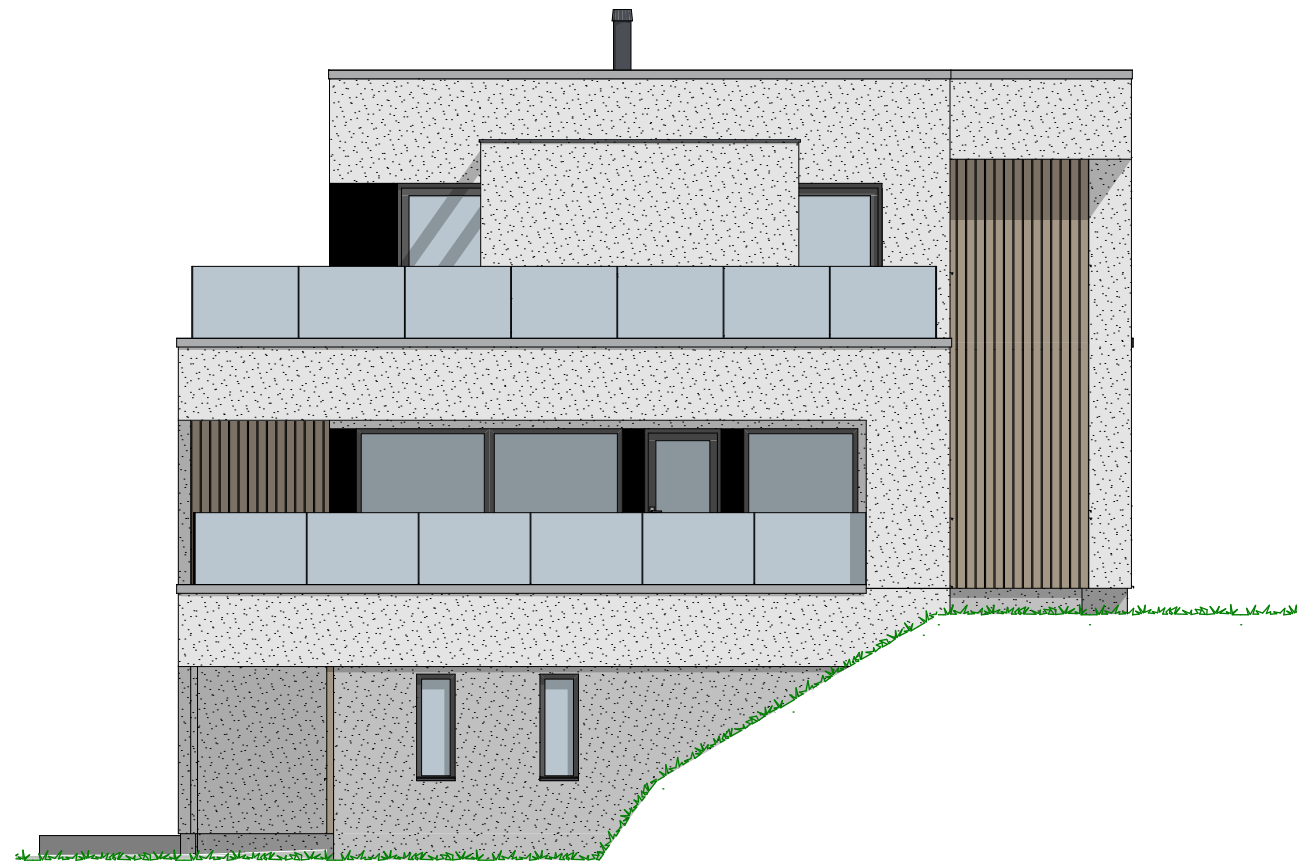

1:100 Fasade Øst

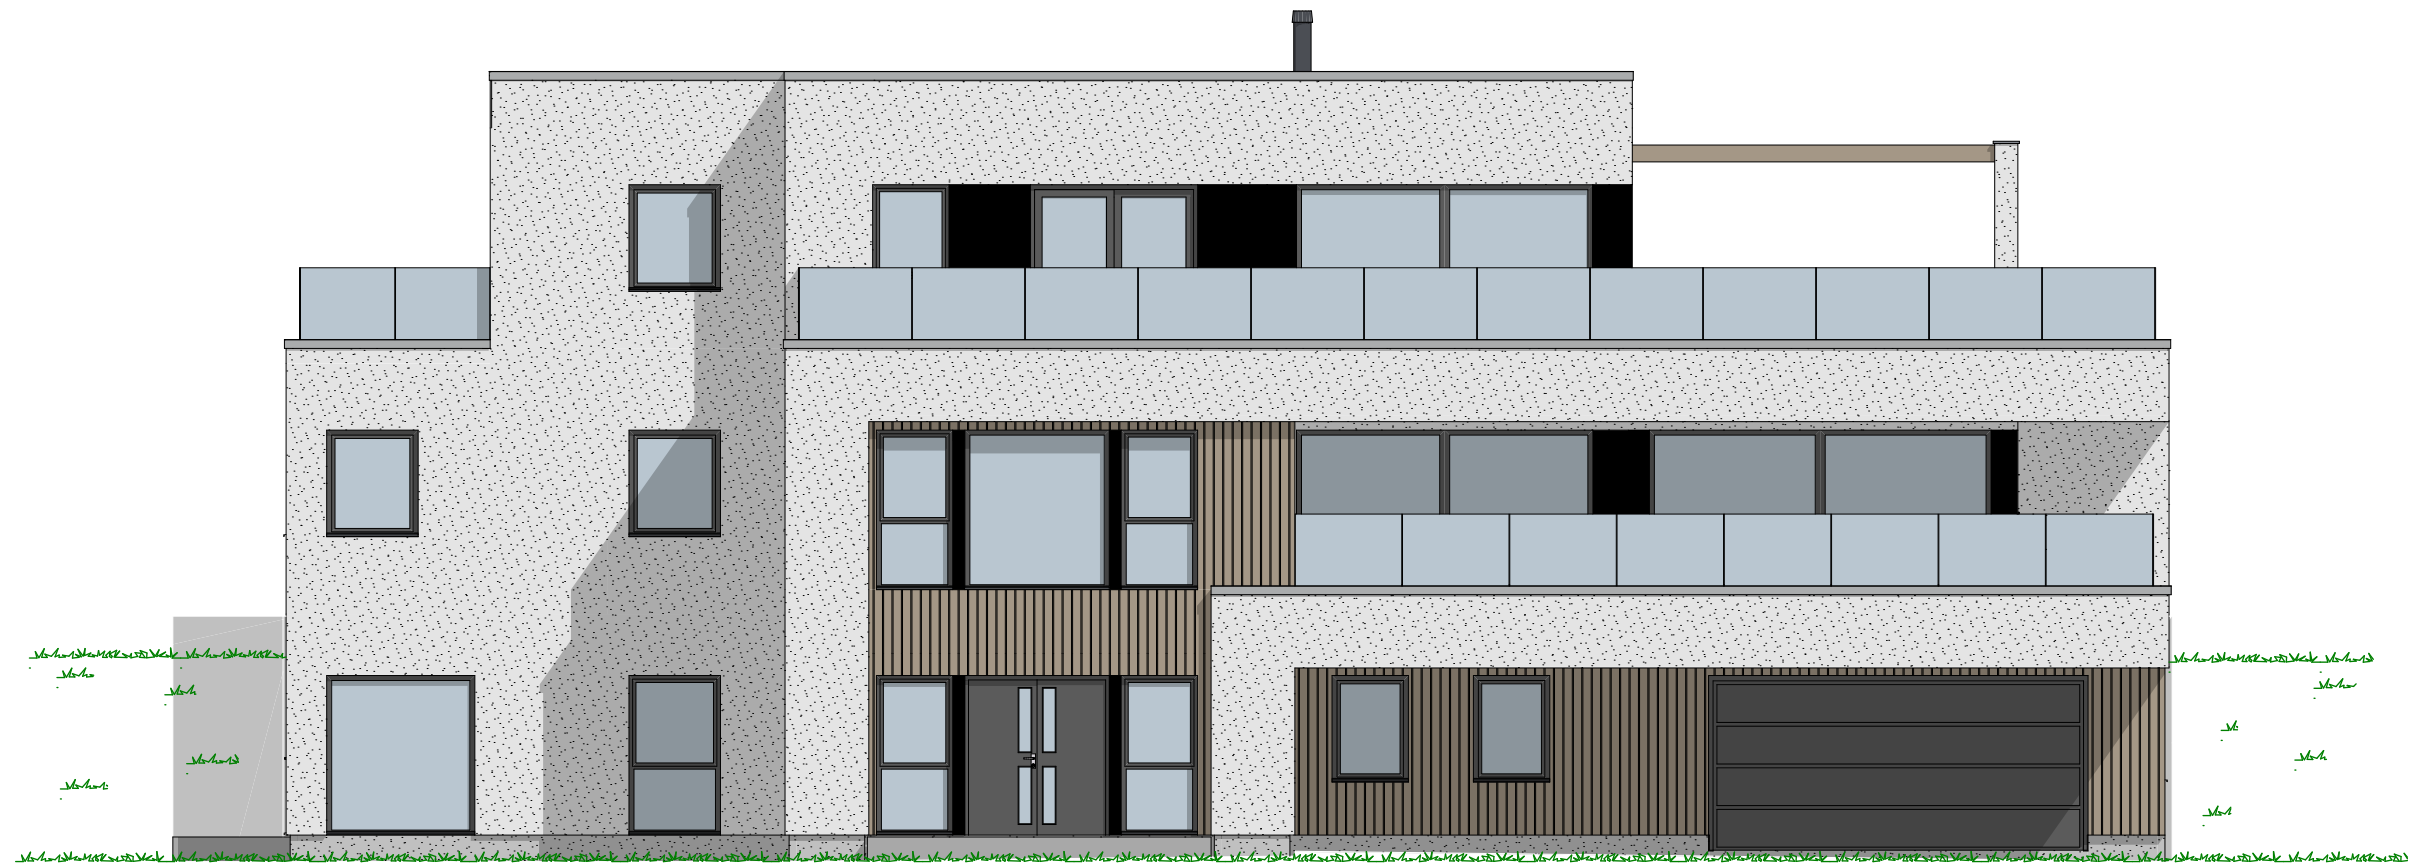

1:100 Fasade Sør


Tiltakshaver **Marius Hermansen**
Forhandler **CS Byggpartner AS**
Åsgårdstrandveien 628, 3179 Åsgårdstrand

VESTLANDSHUS ARKITEKTER AS - 6018 ÅLESUND - TLF 70178900


TEGNINGEN MÅ HVERKEN HELT ELLER DELVIS KOPIERES ELLER BENYTTES VED TILTAK SOM VESTLANDSHUS IKKE MEDVIRKER I

Tegningsnr.: 605
Gnr./Bnr.: 120/2
Prosjektnr.: 200058
Dato: 24.01.2020

VESTLANDS HUS
Arkitekter

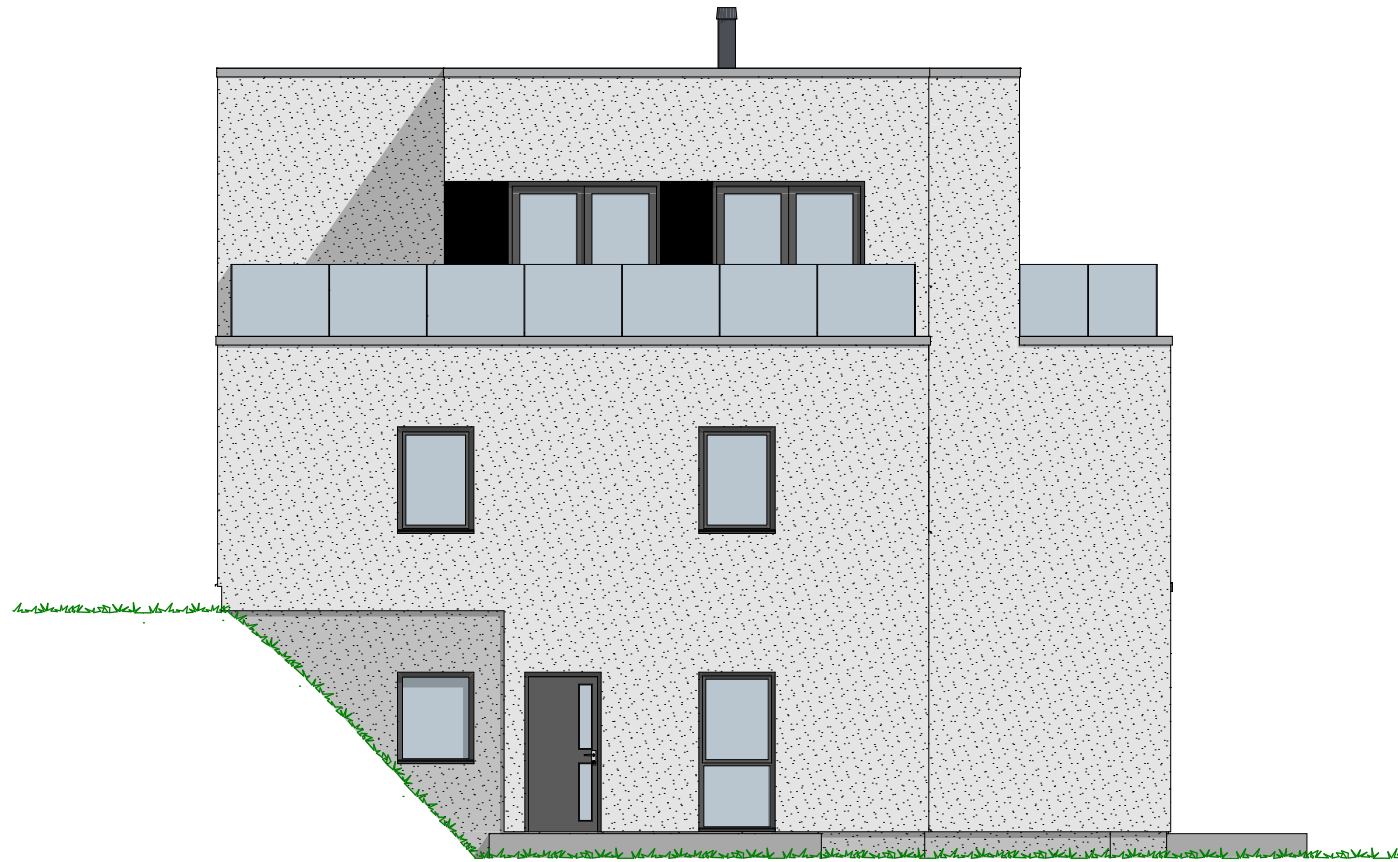

1:100 Fasade Vest

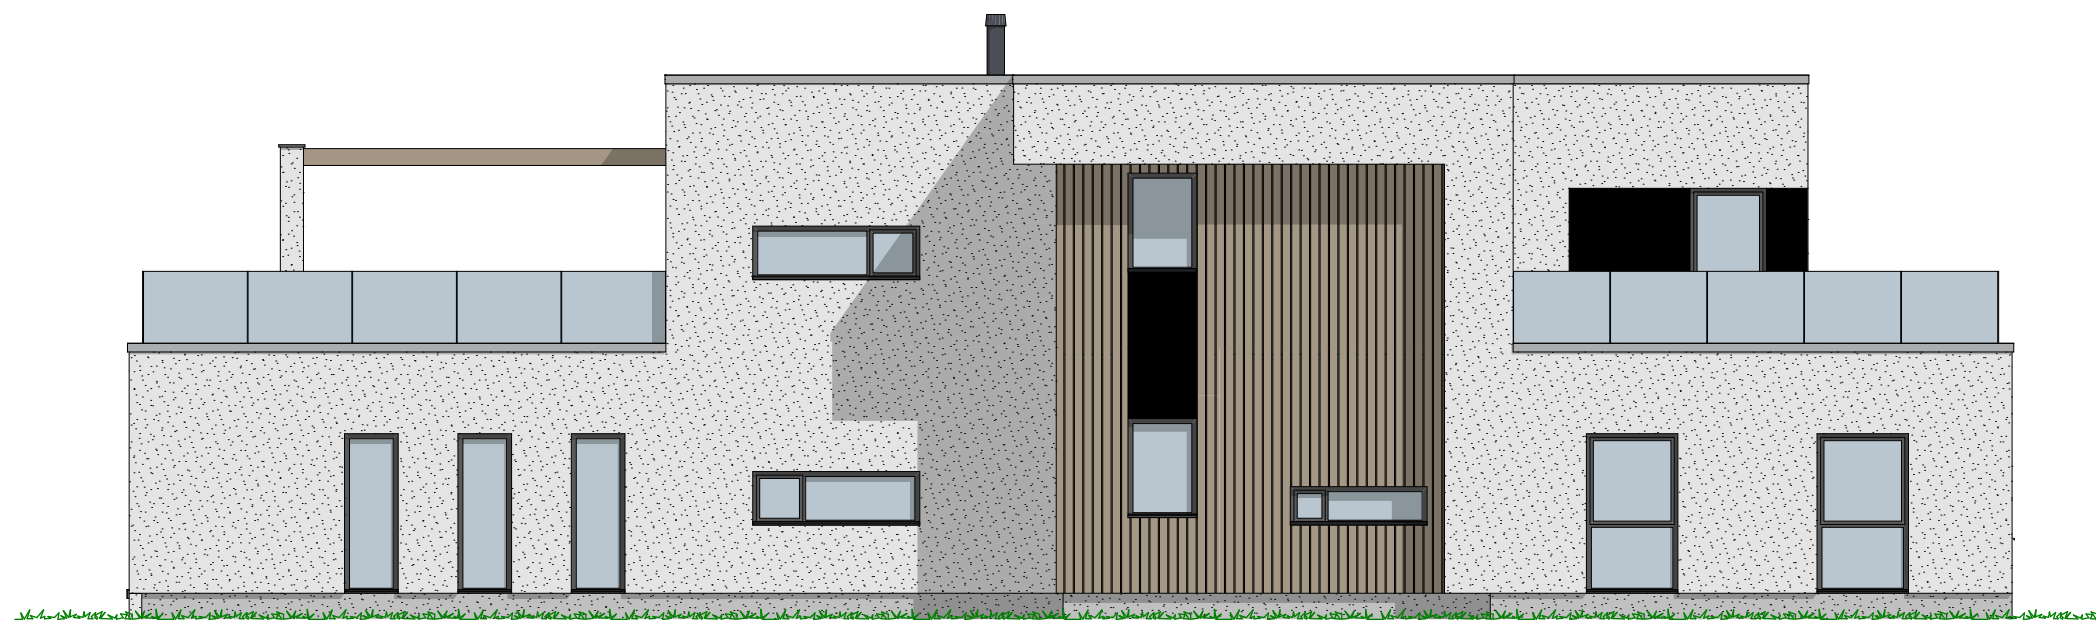

1:100 Fasade Nord

P-ROM

U.etg	74,3
Leilighet	52,9
H. etg	187,1
2. etg	112,5
	426,7 m²

Tiltakshaver **Marius Hermansen**
 Forhandler **CS Byggpartner AS**
 Åsgårdstrandveien 628, 3179 Åsgårdstrand

VESTLANDSHUS ARKITEKTER AS - 6018 ÅLESUND - TLF 70178900

TEGNINGEN MÅ HVERKEN HELT ELLER DELVIS KOPIERES ELLER BENYTTES VED TILTAK SOM VESTLANDSHUS IKKE MEDVIRKER I

Tegningsnr.: 601
 Gnr./Bnr.: 120/2
 Prosjektnr.: 200058
 Dato: 24.01.2020

VESTLANDS HUS
 Arkitekter



P-ROM

U.etg	74,3
Leilighet	52,9
H. etg	187,1
2. etg	112,5
	426,7 m²


Tiltakshaver **Marius Hermansen**
 Forhandler **CS Byggpartner AS**
 Åsgårdstrandveien 628, 3179 Åsgårdstrand

Tegningsnr.: 602
 Gnr./Bnr.: 120/2
 Prosjektnr.: 200058
 Dato: 24.01.2020

VESTLANDSHUS ARKITEKTER AS - 6018 ÅLESUND - TLF 70178900

TEGNINGEN MÅ HVERKEN HELT ELLER DELVIS KOPIERES ELLER BENYTTES VED TILTAK SOM VESTLANDSHUS IKKE MEDVIRKER I

VESTLANDS HUS
 Arkitekter

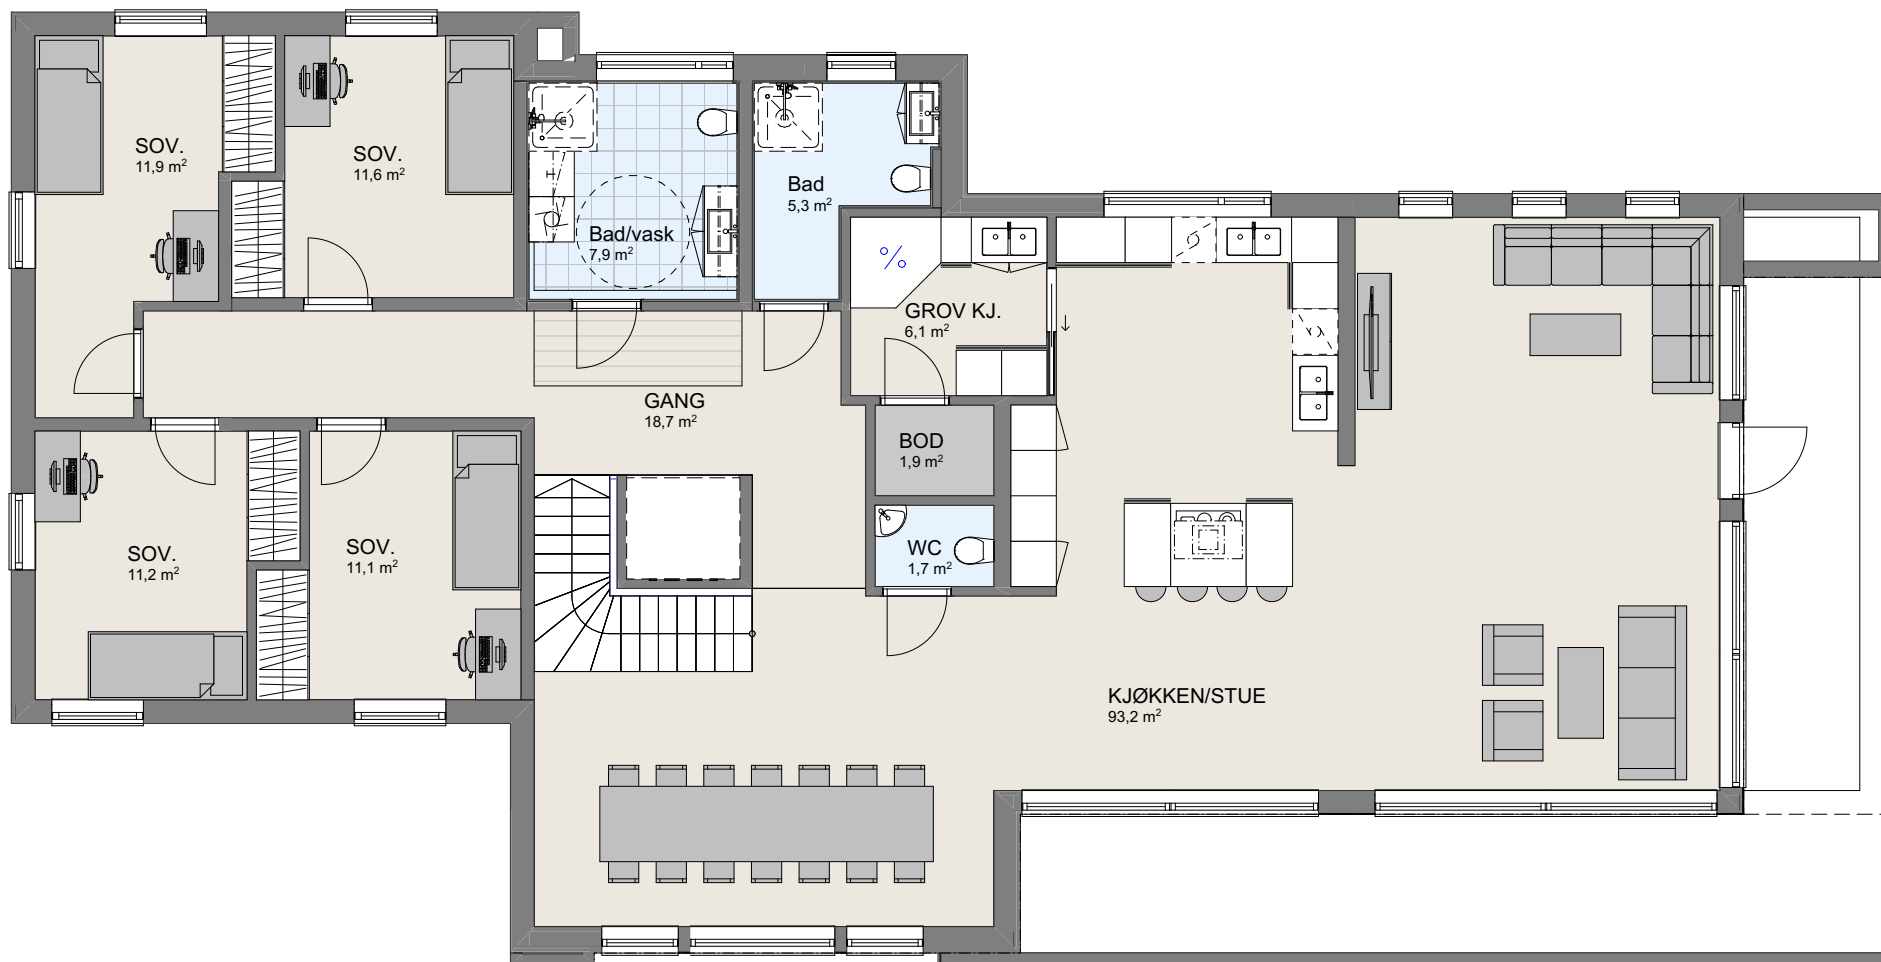

P-ROM

U.etg	74,3
Leilighet	52,9
H. etg	187,1
2. etg	112,5
	426,7 m²


Tiltakshaver **Marius Hermansen**
Forhandler **CS Byggpartner AS**
Asgårdstrandveien 628, 3179 Asgårdstrand

VESTLANDSHUS ARKITEKTER AS - 6018 ÅLESUND - TLF 70178900

TEGNINGEN MÅ HVERKEN HELT ELLER DELVIS KOPIERES ELLER BENYTTES VED TILTAK SOM VESTLANDSHUS IKKE MEDVIRKER I

Tegningsnr.: 603
Gnr./Bnr.: 120/2
Prosjektnr.: 200058
Dato: 24.01.2020

VESTLANDS HUS
Arkitekter

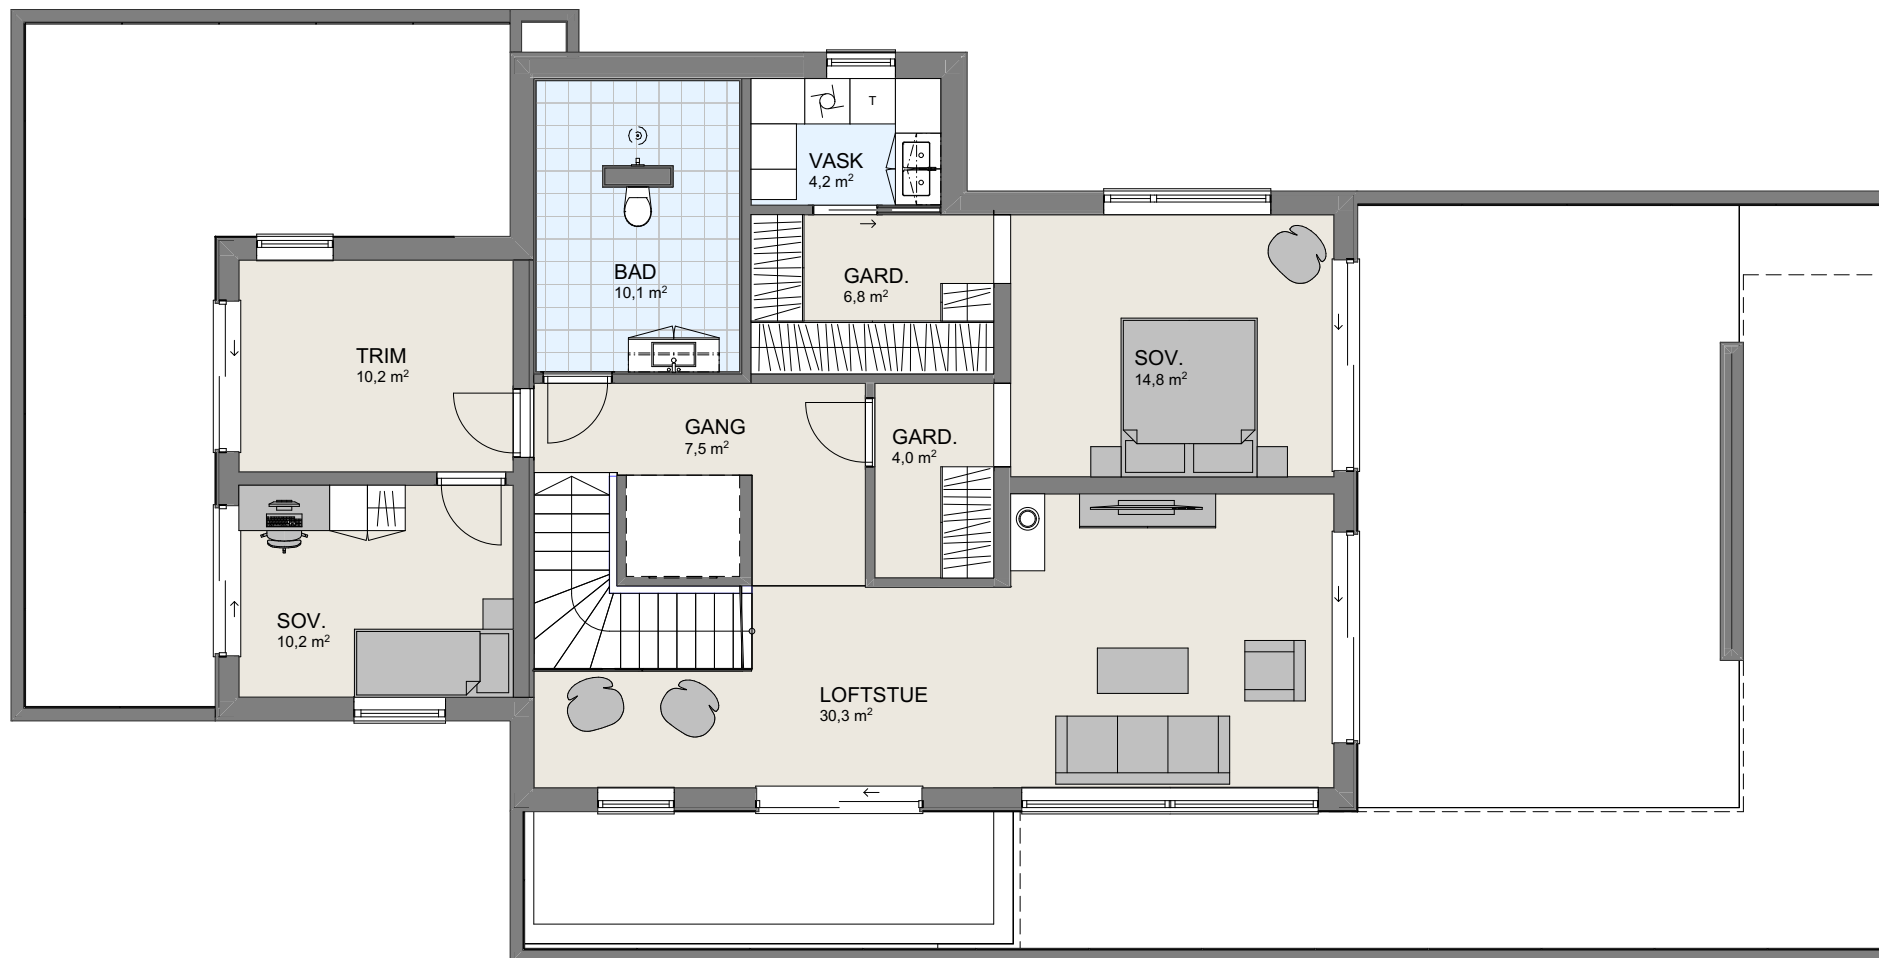

Tiltakshaver Marius Hermansen
Forhandler CS Byggpartner AS
Åsgårdstrandveien 628, 3179 Åsgårdstrand

Tegningsnr.: 606
Gnr./Bnr.: 120/2
Prosjektnr.: 200058
Dato: 24.01.2020

VESTLANDSHUS ARKITEKTER AS - 6018 ÅLESUND - TLF 70178900

TEGNINGEN MÅ HVERKEN HELT ELLER DELVIS KOPIERES ELLER BENYTTES VED TILTAK SOM VESTLANDSHUS IKKE MEDVIRKER I


VESTLANDS HUS
Arkitekter

