



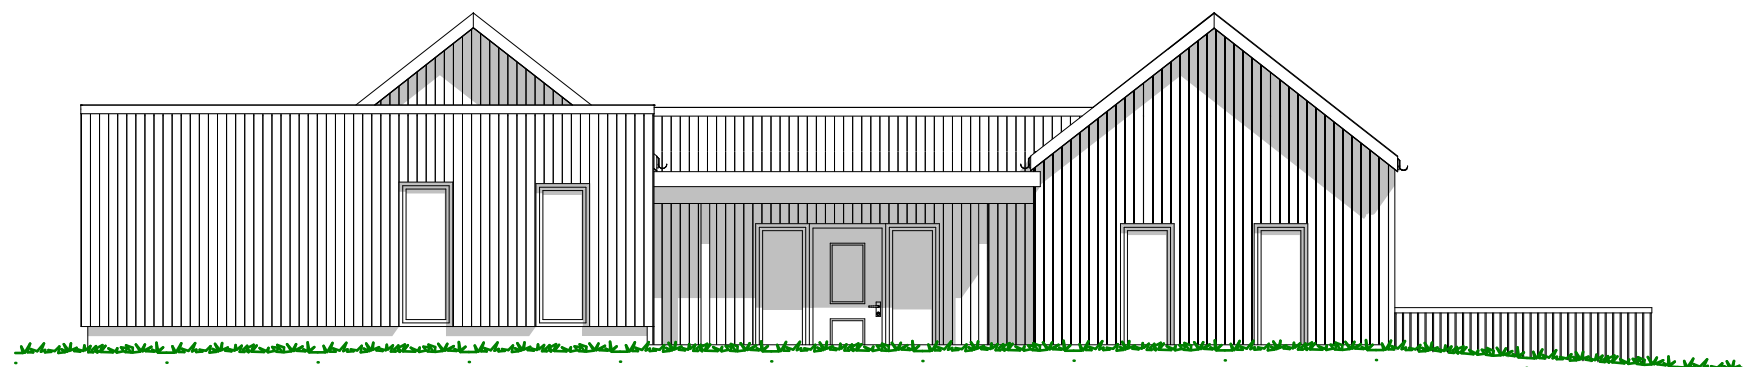


TEGNINGEN MÅ HVERKEN HELETT ELLER DELVIS KOPIERES ELLER BRUYTTES VED TILTAK SOM VESTLANDSHUS IKKE MEDVIRKER



Fasade Nord med garasje

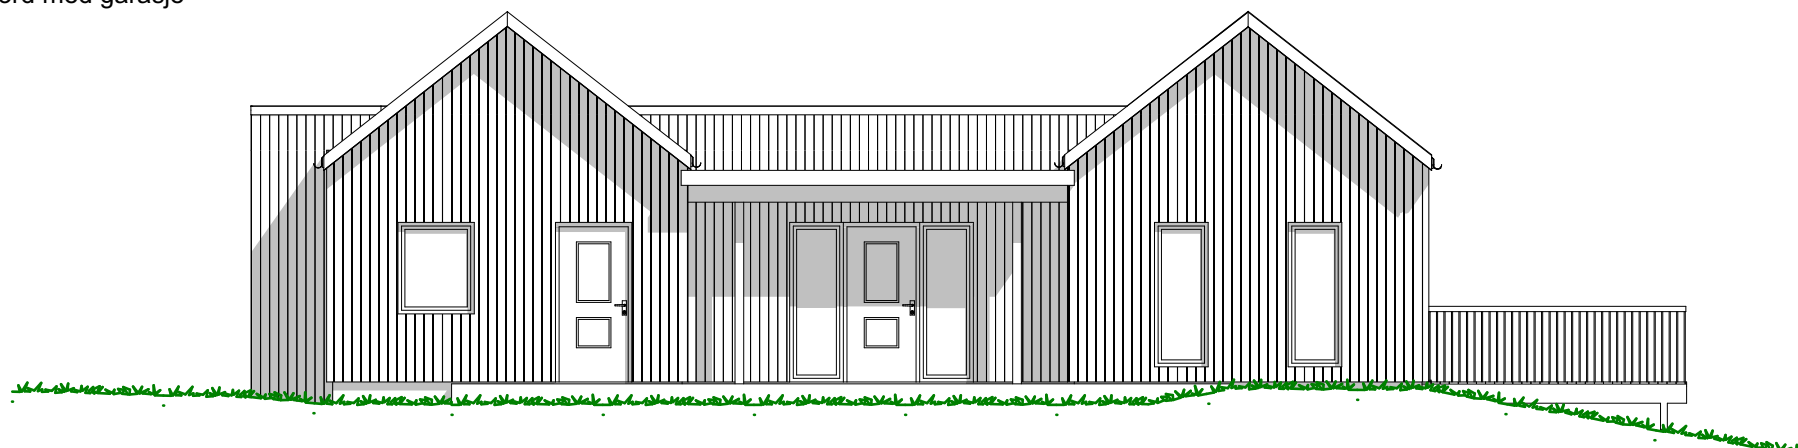

1:100 Fassade Nord

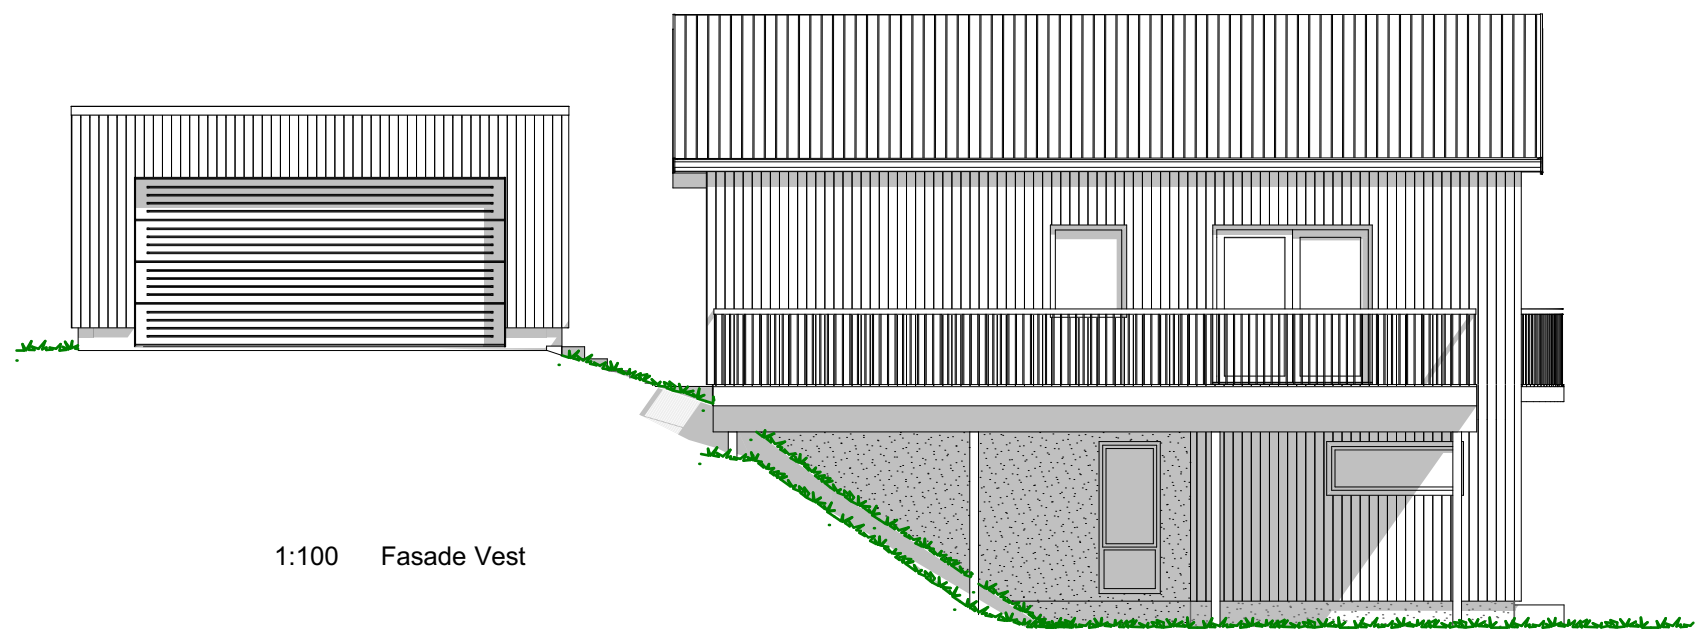


1:100 Fasade Vest

[illegible]

TEGNINGEN MÅ HVERKEN HELT ELLER DELVIS KOPIERES ELLER BENYTTES VED TILTAK SOM VESTLANDSHUS IKKE MEDVIRKER I

1:100 U. Etasje

Snitt B

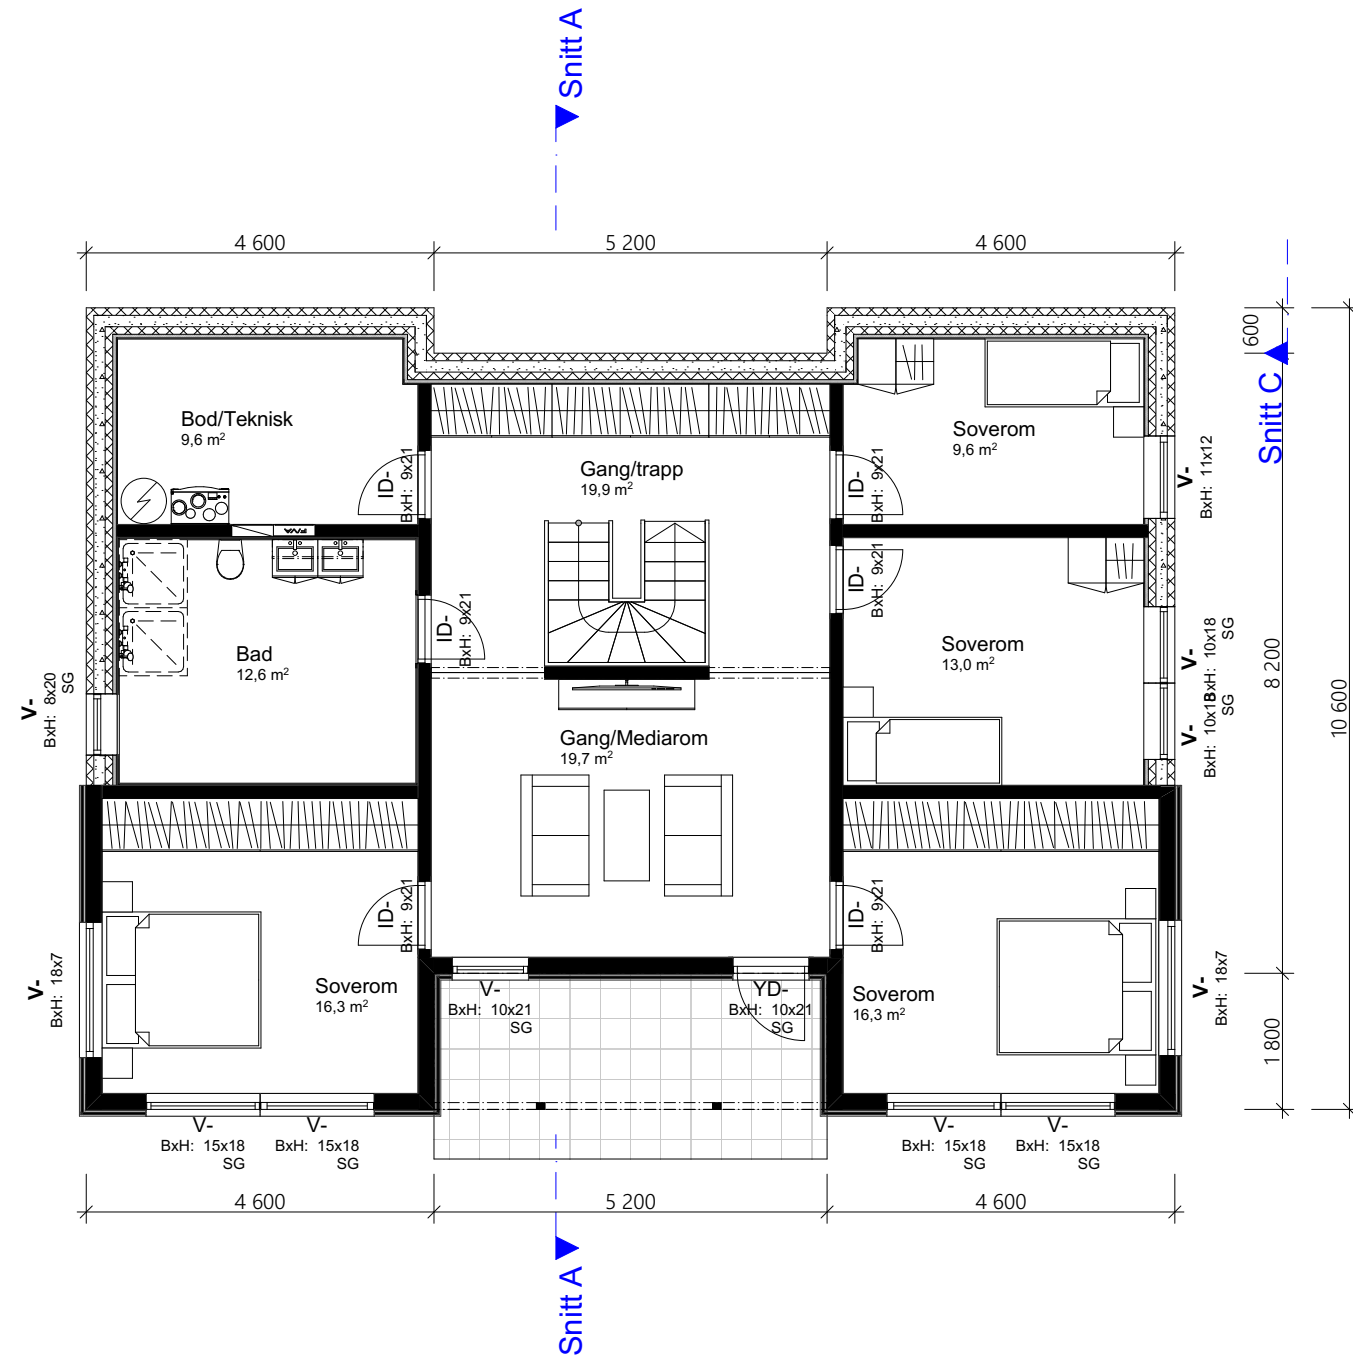

Arealberegninger iht. NS-3940		
BRA		
U.etg	123,4	
OA	47,4	
H.etg	130,9	
Garasje/Sport	42,0	
	343,7 m ²	
BYA		
OA	44,8	
Garasje	49,9	
BYA	148,0	
	242,7 m ²	
P-ROM		
U.etg	112,7	
H.etg	121,8	
	234,5 m ²	

--	--	



VESTLANDS HUS
Arkitekter

Hustype :	Spesial	Gnr./Bnr:	711/86	Tegningsnr:	504
Tiltak :	Enebolig			Format:	A3
Type tegning :	H. Etasje			Skala:	1:100
Fase :	Forslagstegning			Arkitekt:	hhg
Er tegninger klare for bestilling, kontrakt og søknad?	Nei	Brannklasse:	1	Dato:	14.05.2020
		Risikoklasse:	4	Prosjektnr:	200134
VESTLANDSHUS ARKITEKTER AS - 6018 ÅLESUND - TLF 70178900 TEGNINGEN MÅ HVERKEN SELLES ELLER BYGGS KRØPES, ELLER REFYNTES, VED JÅTAK, SOM VESTLANDSHUS IS IKKE MEDVIRKER I					



					 VESTLANDS HUS Arkitekter	Tiltakshaver: Emilie Løwheim Forhandler: Brodahl & Jahren AS Adresse: Ringstadåsen, tomt 5, 1667 Rolvsøy				
						Hustype : Spesial	Gnr./Bnr: 711/86	Tegningsnr:	505	
						Tiltak : Enebolig	Type tegning : Snitt A, Snitt B, Snitt C		Format:	A3
						Fase : Forslagstegning	Er tegninger klarert for bestilling, kontrakt og søknad?		Skala:	1:100
01	Diverse endringer, areal og rom	10.06.2020	hhg		Nei	Brannklasse: 1 Risikoklasse: 4	Arkitekt:	hhg		
02	Endringer iht. skisser, tegnet garasje	04.08.2020	hhg				Dato:	14.05.2020		
03	Garasje hevet og flyttet mtp. terrengtilpassing	06.08.2020	hhg				Prosjektnr:	200134		
Rev.	Beskrivelse	Dato	Sign.	Kontr.	VESTLANDSHUS ARKITEKTER AS - 6018 ÅLESUND - TLF 70178900 TEGNINGEN MÅ HVERKEN HELT ELLER DELVIS KOPIERES ELLER BENYTTES UDELTIL JAK. SOM VESTLANDSHUS IKKE MEDVIRKER PÅ.					