

Prosjekttegninger

Tiltakshaver : Torleif André Tollefsen

Gårds- og bruksnummer :

Forhandler : Villa Viig AS



Tegningene leveres av :

 **VESTLANDS HUS**
Arkitekter



1:100 Fasade Sør




1:100 Fasade Øst




1:100 Fasade Nord



1:100 Fasade Vest

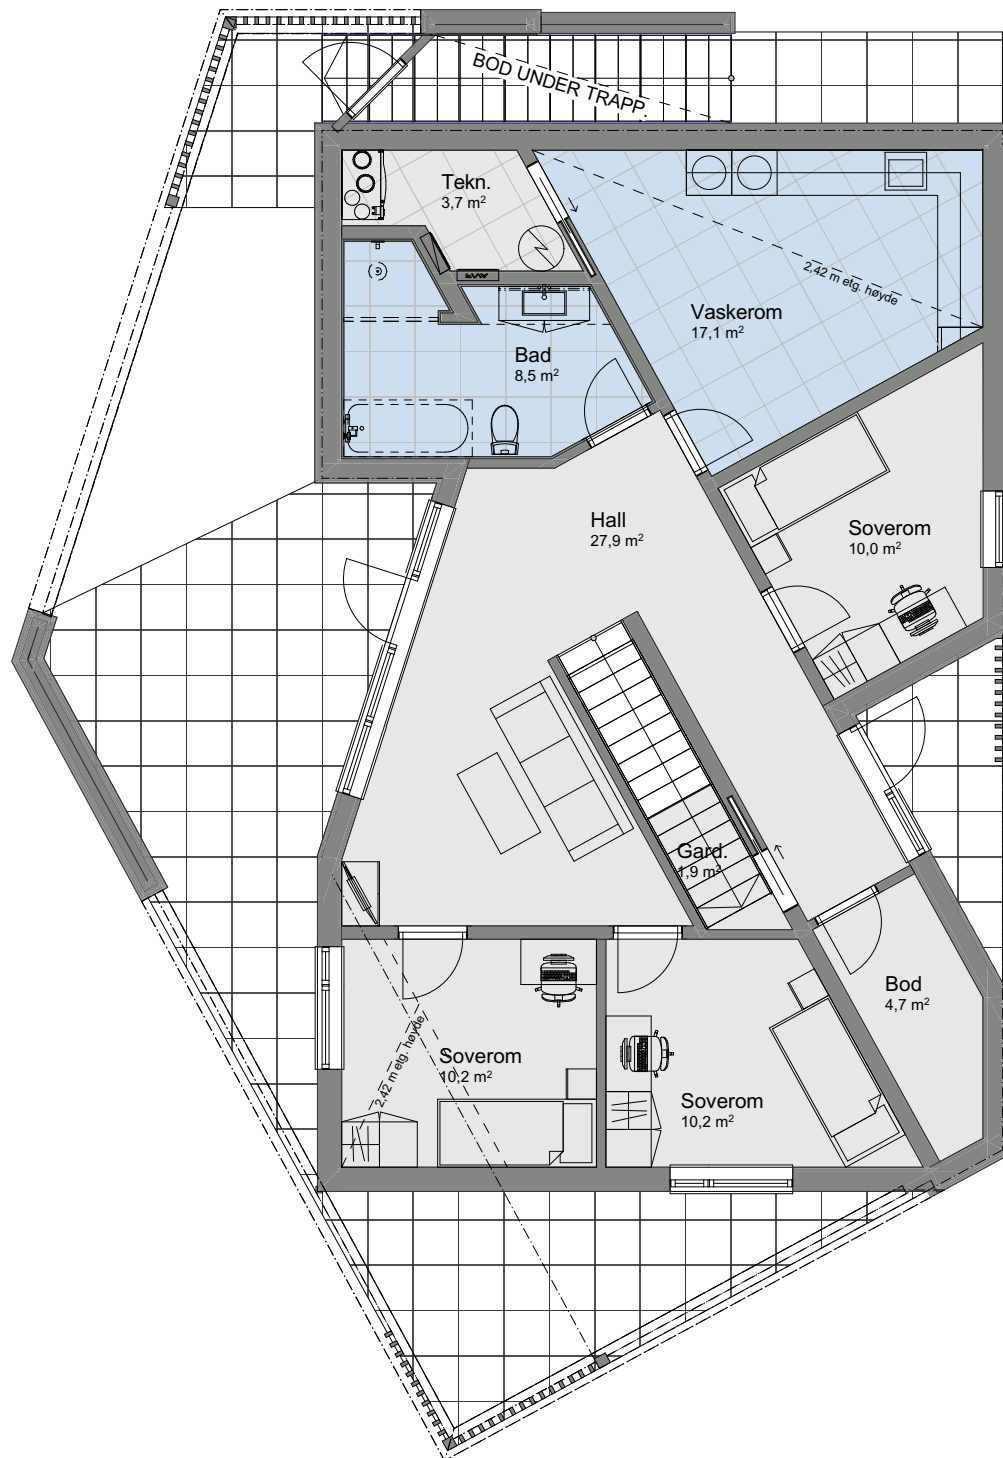

1:100 U. etasje

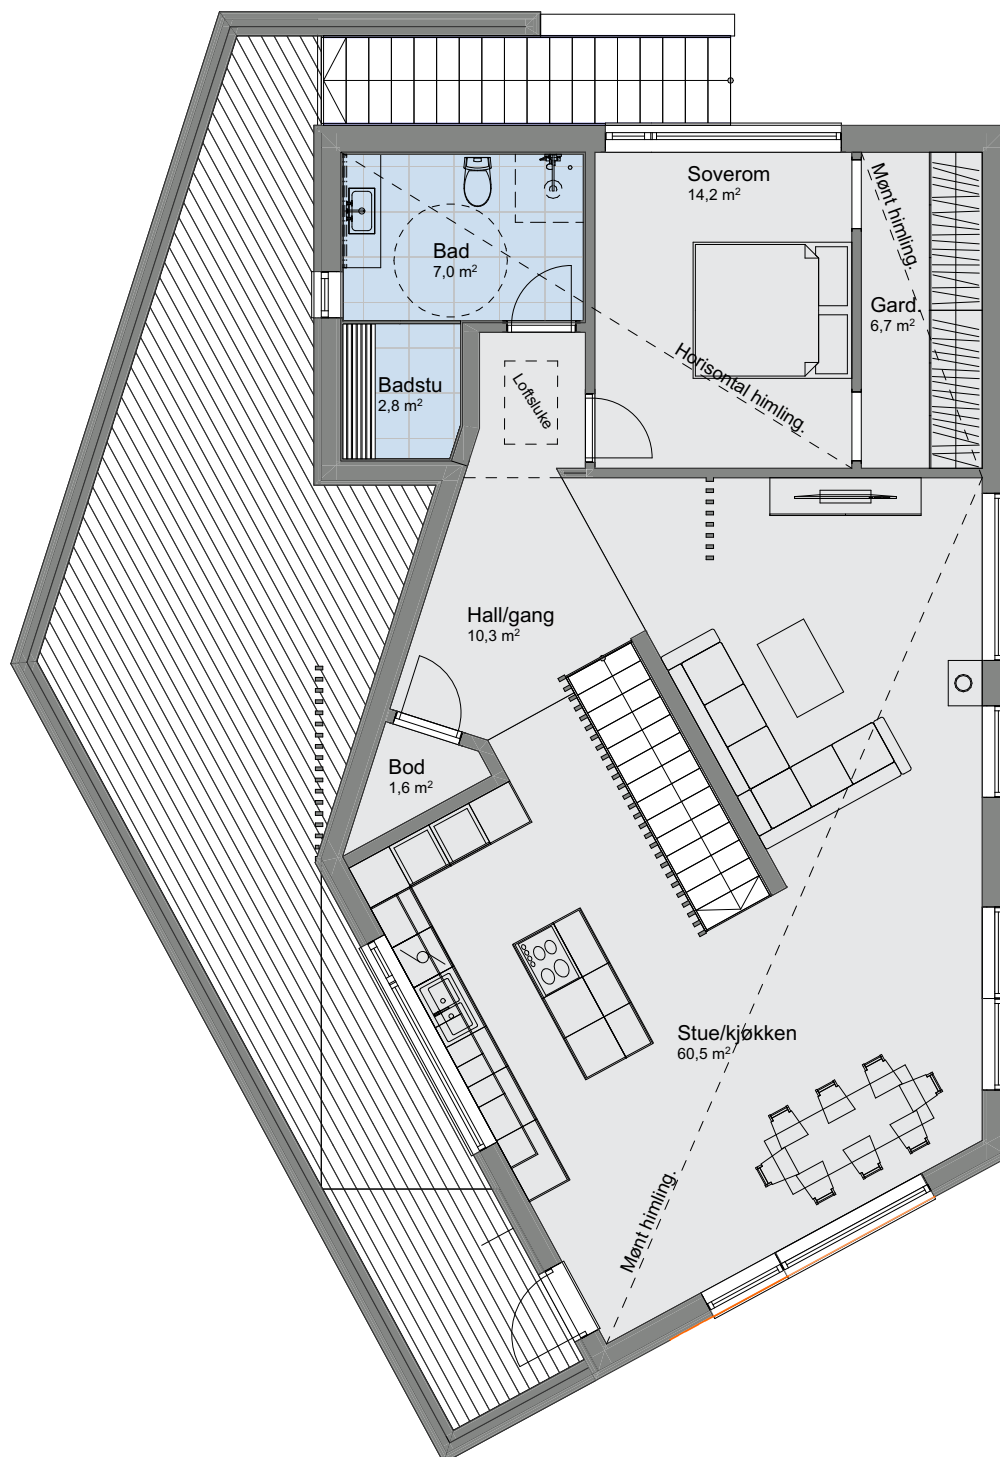

1:100 H. etasje

Tiltakshaver Torleif André Tollefsen
Forhandler Villa Viig AS

Tegningsnr.: 606
Gnr./Bnr.:
Prosjektnr.: 230061
Dato: 04.04.2023

VESTLANDSHUS ARKITEKTER AS - 6018 ÅLESUND - TLF 70178900

TEGNINGEN MÅ HVERKEN HELT ELLER DELVIS KOPIERES ELLER BENYTTES VED TILTAK SOM VESTLANDSHUS IKKE MEDVIRKER I


VESTLANDS HUS
Arkitekter

Rev.	Sign.



Tiltakshaver Torleif André Tollefsen
Forhandler Villa Viig AS

Tegningsnr.: 607
Gnr./Bnr.:
Prosjektnr.: 230061
Dato: 04.04.2023


VESTLANDS HUS
Arkitekter

Rev.	Sign.

VESTLANDSHUS ARKITEKTER AS - 6018 ÅLESUND - TLF 70178900

TEGNINGEN MÅ HVERKEN HELT ELLER DELVIS KOPIERES ELLER BENYTTES VED TILTAK SOM VESTLANDSHUS IKKE MEDVIRKER I

