



Fasade mot _____.




Fasade mot _____.


 Ferdig planert terreng
 Bak / under terreng
 Eksisterende terreng

UTFORMING AV TILTAK BEKREFTES FOREVIST:				
Nabo.nr.	G.nr.	Br.nr.	Dato	Sign.
Nabo.nr.	G.nr.	Br.nr.	Dato	Sign.
Nabo.nr.	G.nr.	Br.nr.	Dato	Sign.
Nabo.nr.	G.nr.	Br.nr.	Dato	Sign.


 VESTLANDS HUS		Tiltakshaver: <i>Sjur Johansen</i>				
		Forhandler: <i>Landheim Bygg AS</i>				
Hustype: Puttegga		Fasade 1 og 2		DATO 01.08.11		TRYGGE HJEM
Byggeplassens adresse: Doktorenga 11, 2849 Kapp, Østre Toten		ARKIV NR.:		REV.1 27.08.15 vhh		
				REV.2		
				REV.3		
G.nr.	Br.nr.	Er tegning klarert for bestilling, kontrakt og søkning ?		Nei		Tegningsnr. 501
				 DATA DESIGN SYSTEM		Prosj.nr. 647v
VESTLANDSHUSGRUPPENS ARKITEKTKONTOR - 6018 ÅLESUND - TLF. 70 17 89 00						
TEGNINGEN MÅ HVERKEN HELT ELLER DELVIS KOPIERES ELLER BENYTTES VED TILTAK SOM VESTLANDSHUS IKKE MEDVIRKER I.						

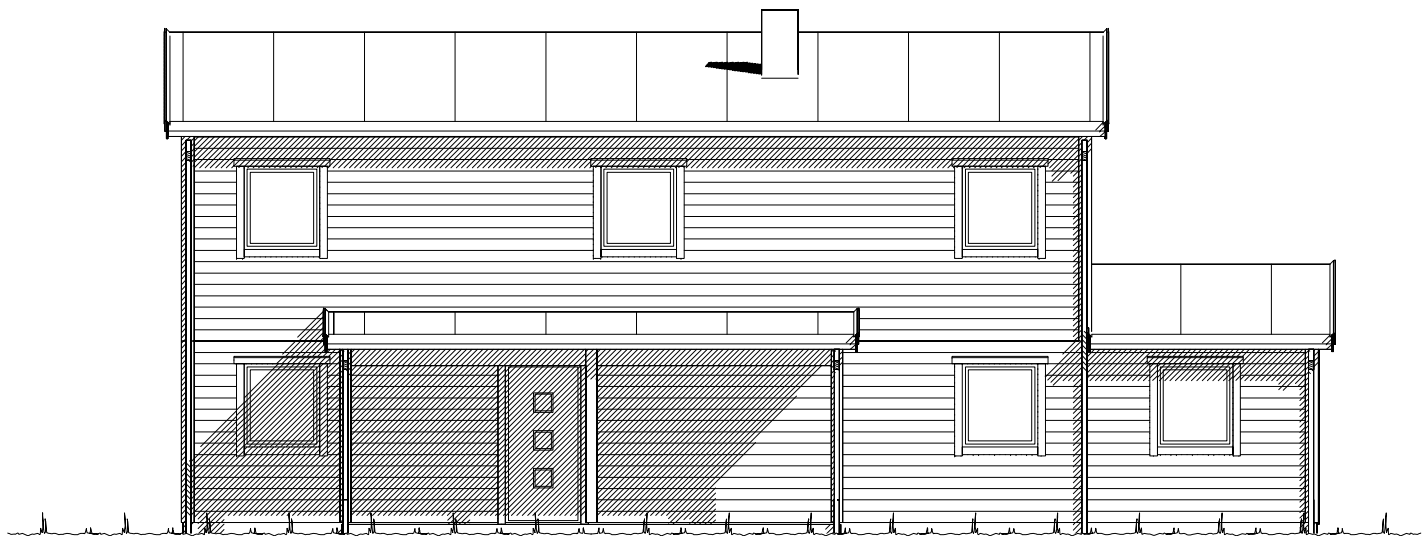


Fasade mot _____.

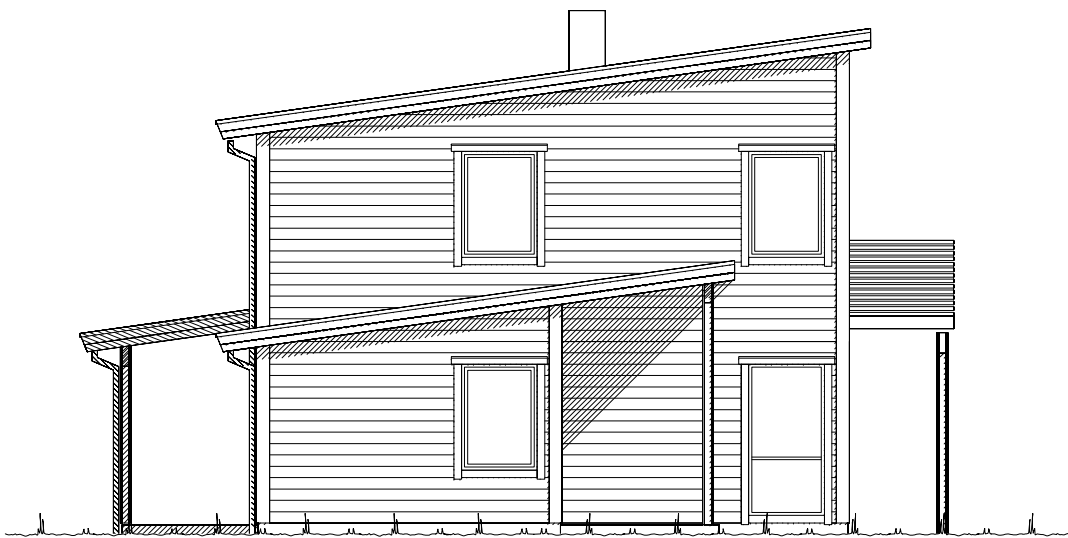

Fasade mot _____.

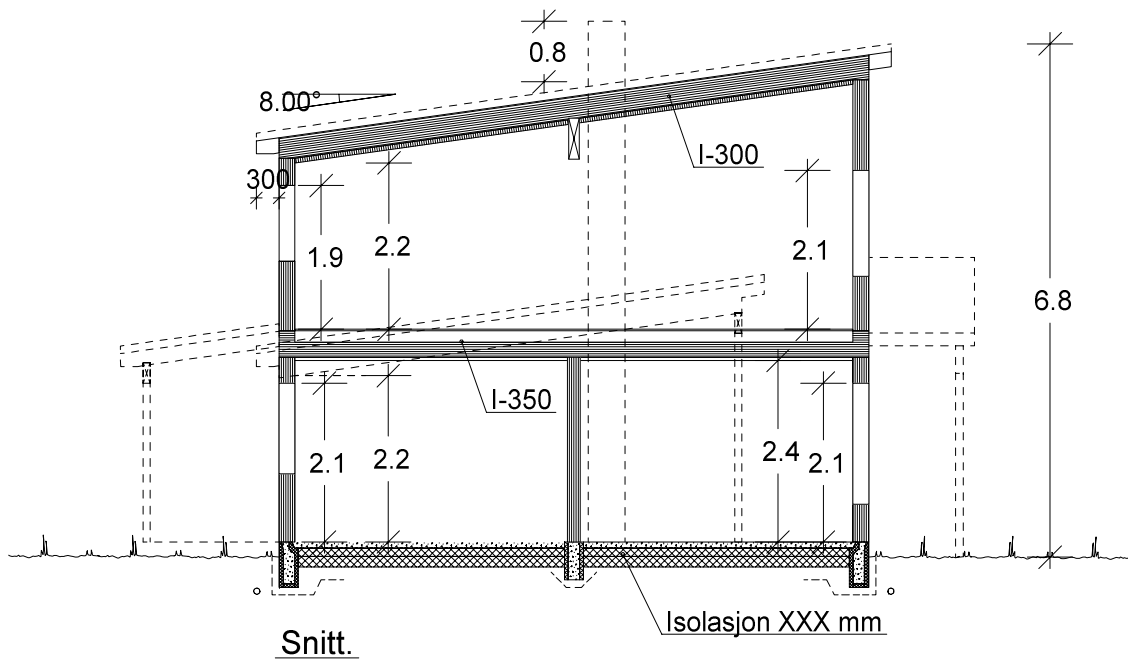


Snitt.

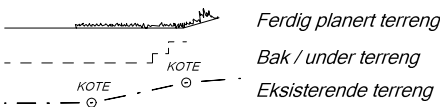

UTFORMING AV TILTAK BEKREFTES FOREVIST:				
Nabo.nr.	G.nr.	Br.nr.	Dato	Sign.
Nabo.nr.	G.nr.	Br.nr.	Dato	Sign.
Nabo.nr.	G.nr.	Br.nr.	Dato	Sign.
Nabo.nr.	G.nr.	Br.nr.	Dato	Sign.

		Tiltakshaver: Sjur Johansen	
VESTLANDS HUS		Forhandler: Landheim Bygg AS	
Hustype: Putteggja		Fasade 3,4 og snitt	
Byggeplassens adresse:		ARKIV NR.: 	DATO 01.08.11
Doktorenga 11, 2849 Kapp, Østre Toten			TRYGGE HJEM
			REV.1 27.08.15 vhh
			SKALA 1 : 100
			Tegningsnr. 502
G.nr.	Br.nr.	Er tegning klarert for bestilling, kontrakt og søkning ?	Prosj.nr. 647v
		Nei	
			
DATA DESIGN SYSTEM			
VESTLANDSHUSGRUPPENS ARKITEKTKONTOR - 6018 ÅLESUND - TLF. 70 17 89 00			
TEGNINGEN MÅ HVERKEN HELT ELLER DELVIS KOPIERES ELLER BENYTTES VED TILTAK SOM VESTLANDSHUS IKKE MEDVIRKER I.			

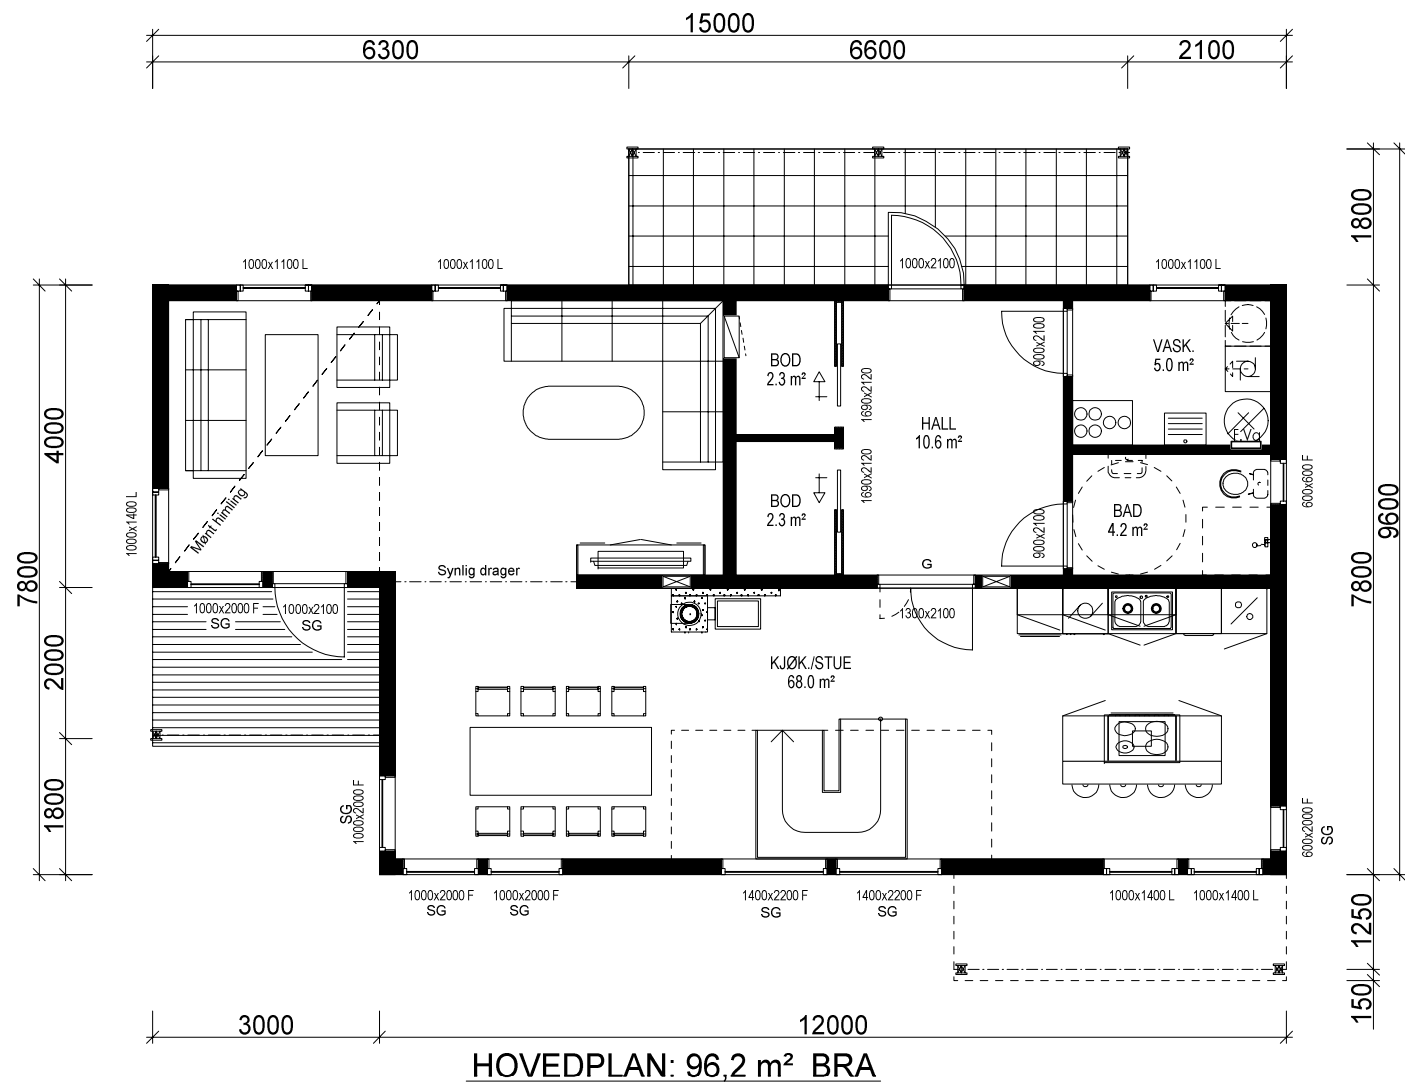

HOVEDPLAN: 96,2 m² BRA



ETASJEPLAN 2: 85.5 m² BRA

Trappeleverandør må konfereres ang. plassering av trapp. Evt. søyler for montering.

Sportsbod i frittstående bygg/garasje. SKAL bygges samtidig som hus.

Bruk av personsikkerhetsglass i vindu, er markert på plan med SG

(Bygningens totale bruksareal på tomt)

Arealberegninger i hht. NS 3940	Bruksareal BRA i m²		P-ROM Primære rom
	Pr etasje	Apent overbygg areal og carport	
H. etg. plan	96.2	21.3	117.5
2. etg. plan	85.5	0.0	85.5
SUM :	181.7	21.3	203.0
BYA :	129.6	0.0	129.6
Grunnflate/ fotavtrykk :	105.6		

VESTLANDS HUS		Tiltakshaver: <i>Sjur Johansen</i>	
Hustype: Putteggja		Forhandler: <i>Landheim Bygg AS</i>	
Byggeplassens adresse: Doktorenga 11, 2849 Kapp, Østre Toten		ARKIV NR.:	
G.nr. Br.nr.		Er tegning klarert for bestilling, kontrakt og søkning ?	
		Nei	
VESTLANDSHUSGRUPPENS ARKITEKTKONTOR - 6018 ÅLESUND - TLF. 70 17 89 00		TEGNINGEN MÅ HVERKEN HELT ELLER DELVIS KOPIERES ELLER BENYTTES VED TILTAK SOM VESTLANDSHUS IKKE MEDVIRKER I.	
DATO 01.08.11		TRYGGE HJEM	
REV.1 27.08.15 vhh		SKALA 1 : 100	
REV.2		Tegningsnr. 503	
REV.3		Prosj.nr. 647v	
G DATA DESIGN SYSTEM			

Bygning i:
Risikoklasse 4
Brannklasse 1

Kanaler fra ventilasjonsanlegg, vil i noen tilfeller medføre ekstra veggtykkelser eller "kassing", som får mindre konsekvenser for romløsninger. Dette kan eventuelt justeres noe før igangsetting av bygget.

NB! Ved innhenting av pristilbud av ytterdører og vindu, må forutsetningen i varmetapsberegningen legges til grunn. Her blir det forutsatt en maksimal, gjennomsnittlig U-verdi til ytterdører og vindu for bygget. Høy prosentandel over 20% vindu og dører, har konsekvenser for byggets isolering.

% vindu- og dørareal er beregnet til: -xx%
Gjennomsnittlig U-verdi er her: _____