



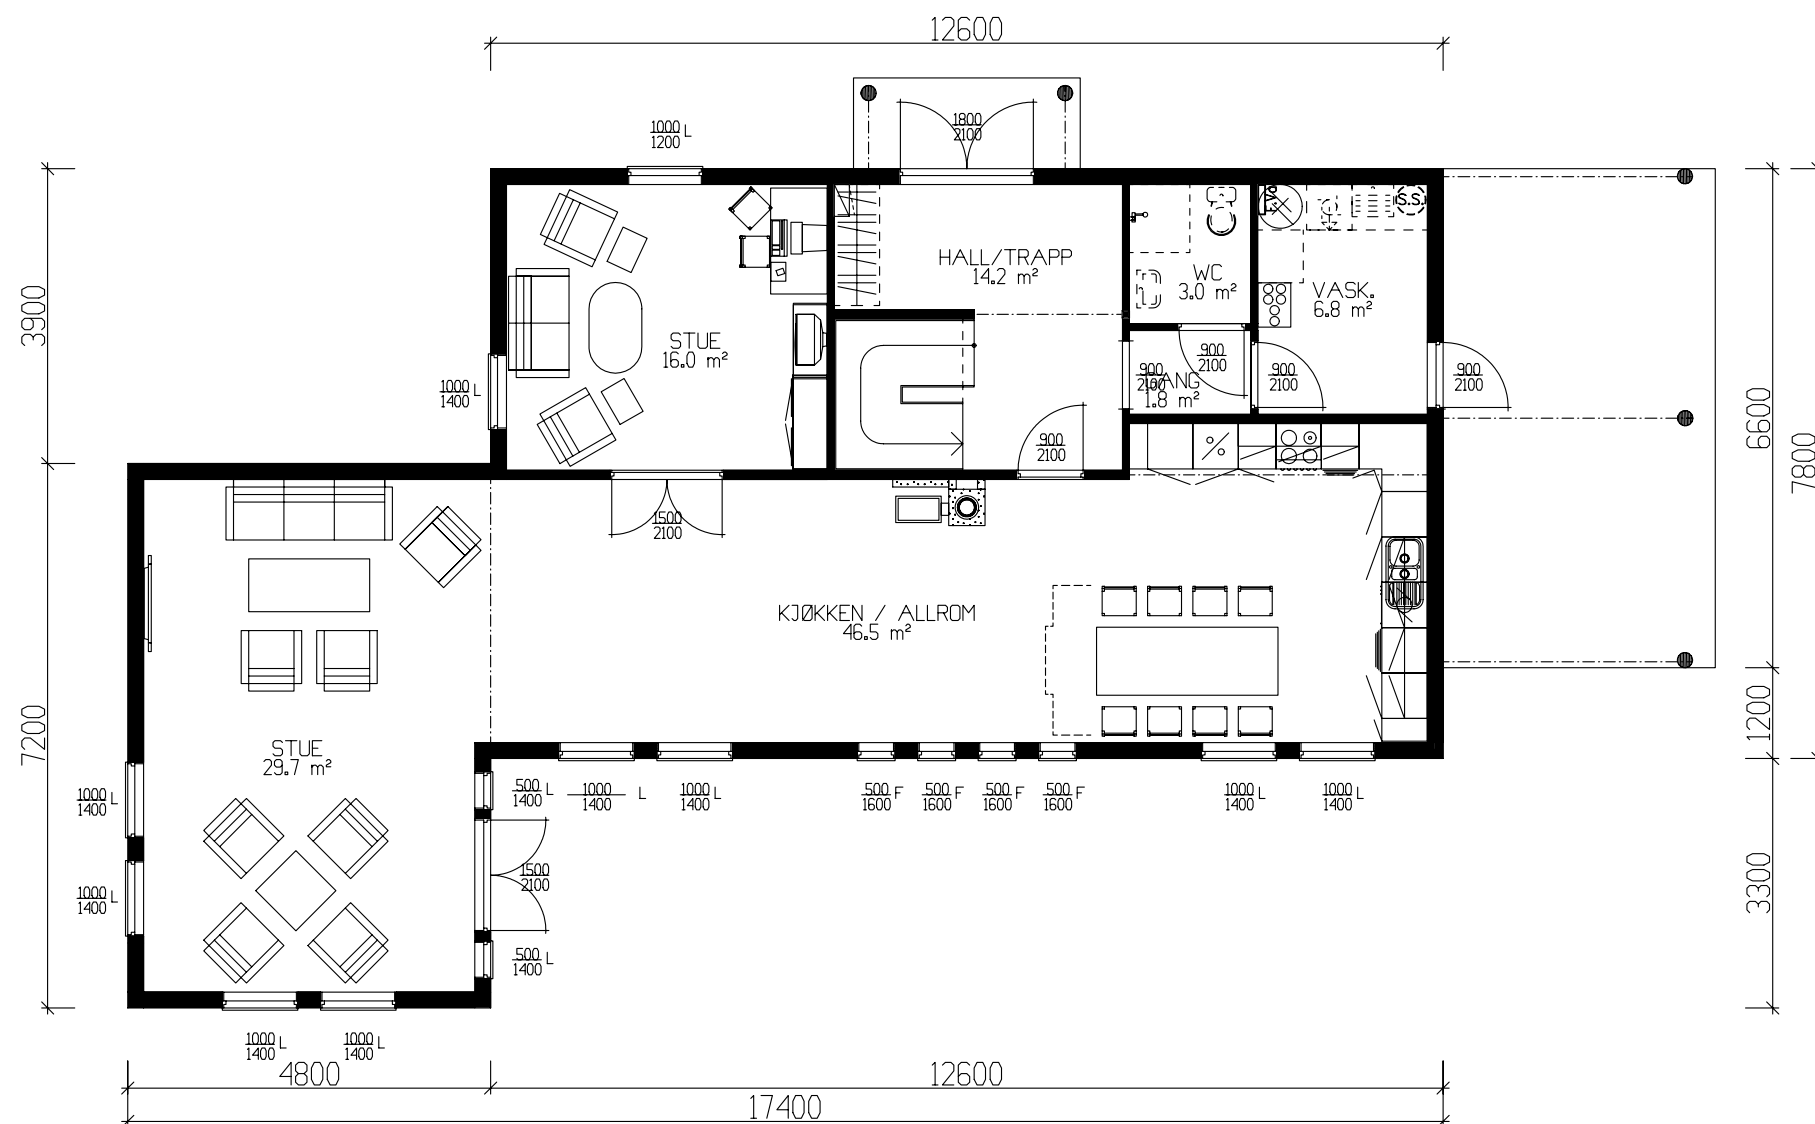


HOVEDPLAN 89,9m² BRA

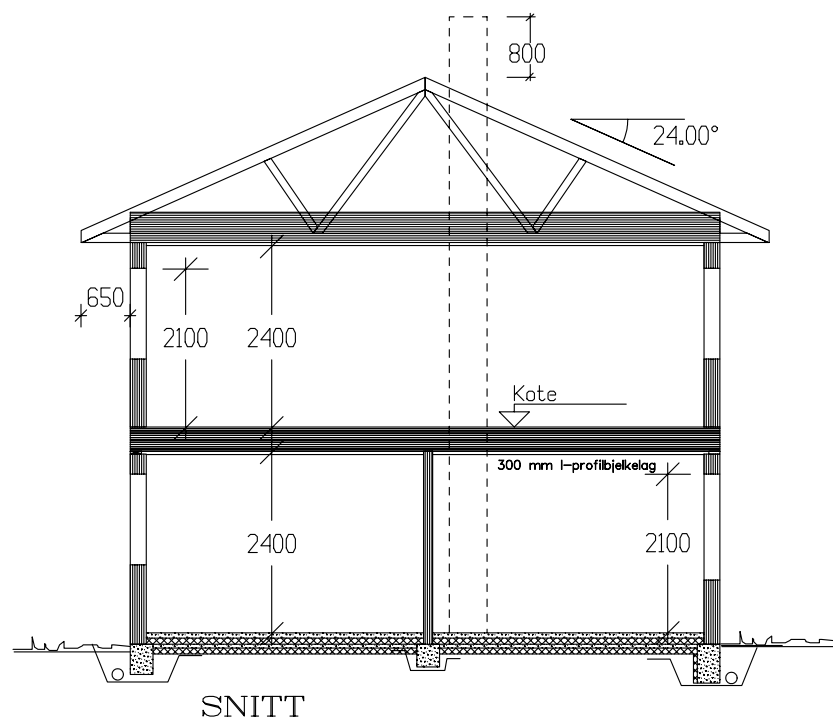


	BRA
Und.etg.plan	87.10
Hovedplan	89.90
Sum 1 m²	177.00

GRUNNFLATE	(M ²)	132.8
BEBYGD AREAL	(M ²)	157.6

Tiltakshaver: Thea og Ole-Johnny Nesdal					 VestlandsHus
Leverandør: VestlandsHus Stryn					
Hustype: Karitinden		PLAN / SNITT		DATO 26.04.06	
Byggeplassens adresse: Eid kommune		ARKIV NR. 10-180		REV.1 14.05.08 mhv	
				REV.2	
G.nr.	Br.nr.	ER TEGNING KONTROLLERT I H.T. SJEKKLISTER ?		Nei	TRYGGE HJEM
					Tegningsnr. 501
					Prosj.nr. 501a
VestlandsHusgruppens arkitektkontor – 6018 Alesund – Tlf. 70 17 89 00					
TEGNINGEN MÅ HVERKEN HELT ELLER DELVIS KOPIERES ELLER BENYTTES VED TILTAK SOM VESTLANDSHUS IKKE MEDVIRKER I.					

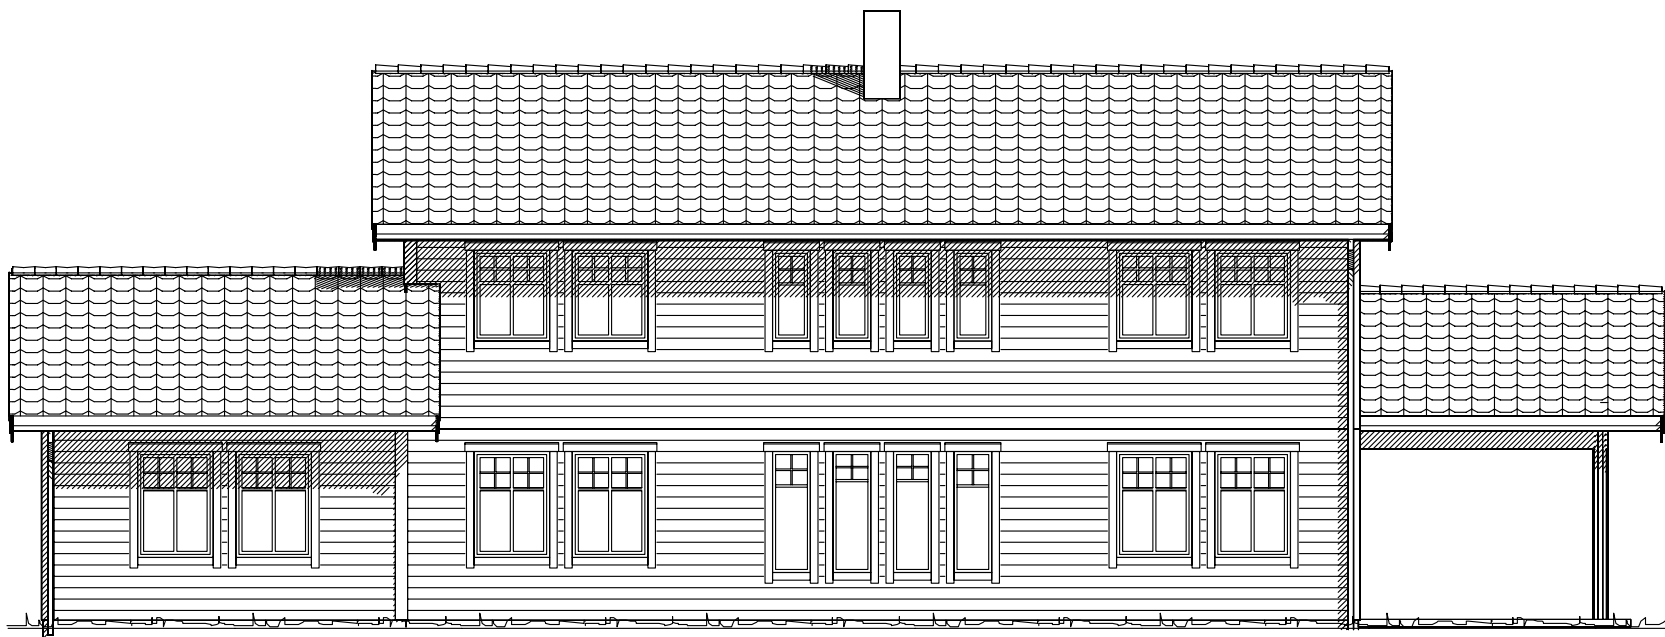


Fasade mot

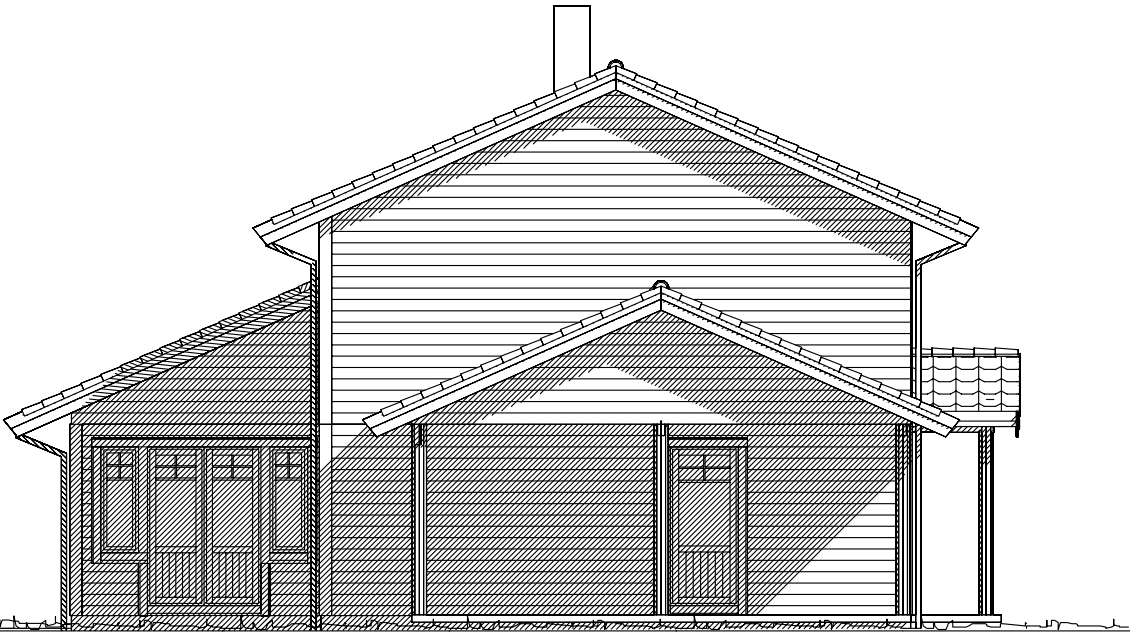


Fasade mot



Fasade mot

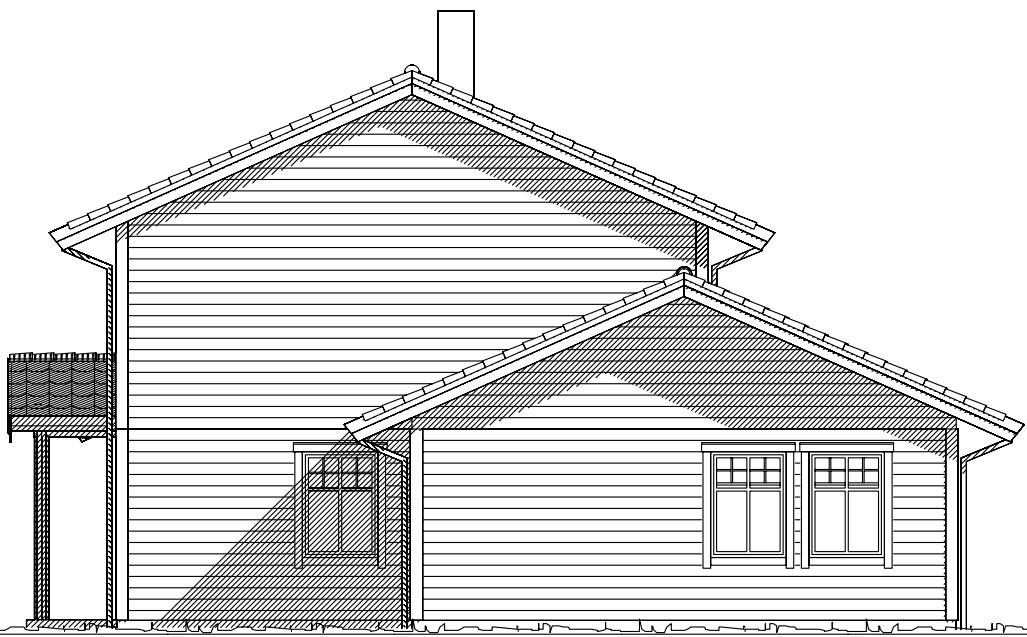


Fasade mot

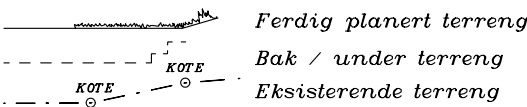

UTFORMING AV TILTAK BEKREFTES FOREVIST:				
Nabo.nr.	G.nr.	Br.nr.	Dato	Sign.
Nabo.nr.	G.nr.	Br.nr.	Dato	Sign.
Nabo.nr.	G.nr.	Br.nr.	Dato	Sign.
Nabo.nr.	G.nr.	Br.nr.	Dato	Sign.

Tiltakshaver: Thea og Ole-Johnny Nesdal					 VestlandsHus
Leverandør: VestlandsHus Stryn					
Hustype: Karitinden		FASADER		DATO 26.04.06	
Byggeplassens adresse: Eid kommune		ARKIV NR. 10-180		REV.1 14.05.08 mhw	
				REV.2	
G.nr.		Br.nr.		ER TEGNING KONTROLLERT I H.T. SJEKKLISTER ?	TRYGGE HJEM
		Nei		SKALA 1 : 100	Tegningsnr. 502
				 DATA DESIGN SYSTEM	Prosj.nr. 501a
VestlandsHusgruppens arkitektkontor – 6018 Alesund – Tlf. 70 17 89 00					
TEGNINGEN MÅ HVERKEN HELT ELLER DELVIS KOPIERES ELLER BENYTTES VED TILTAK SOM VESTLANDSHUS IKKE MEDVIRKER I.					

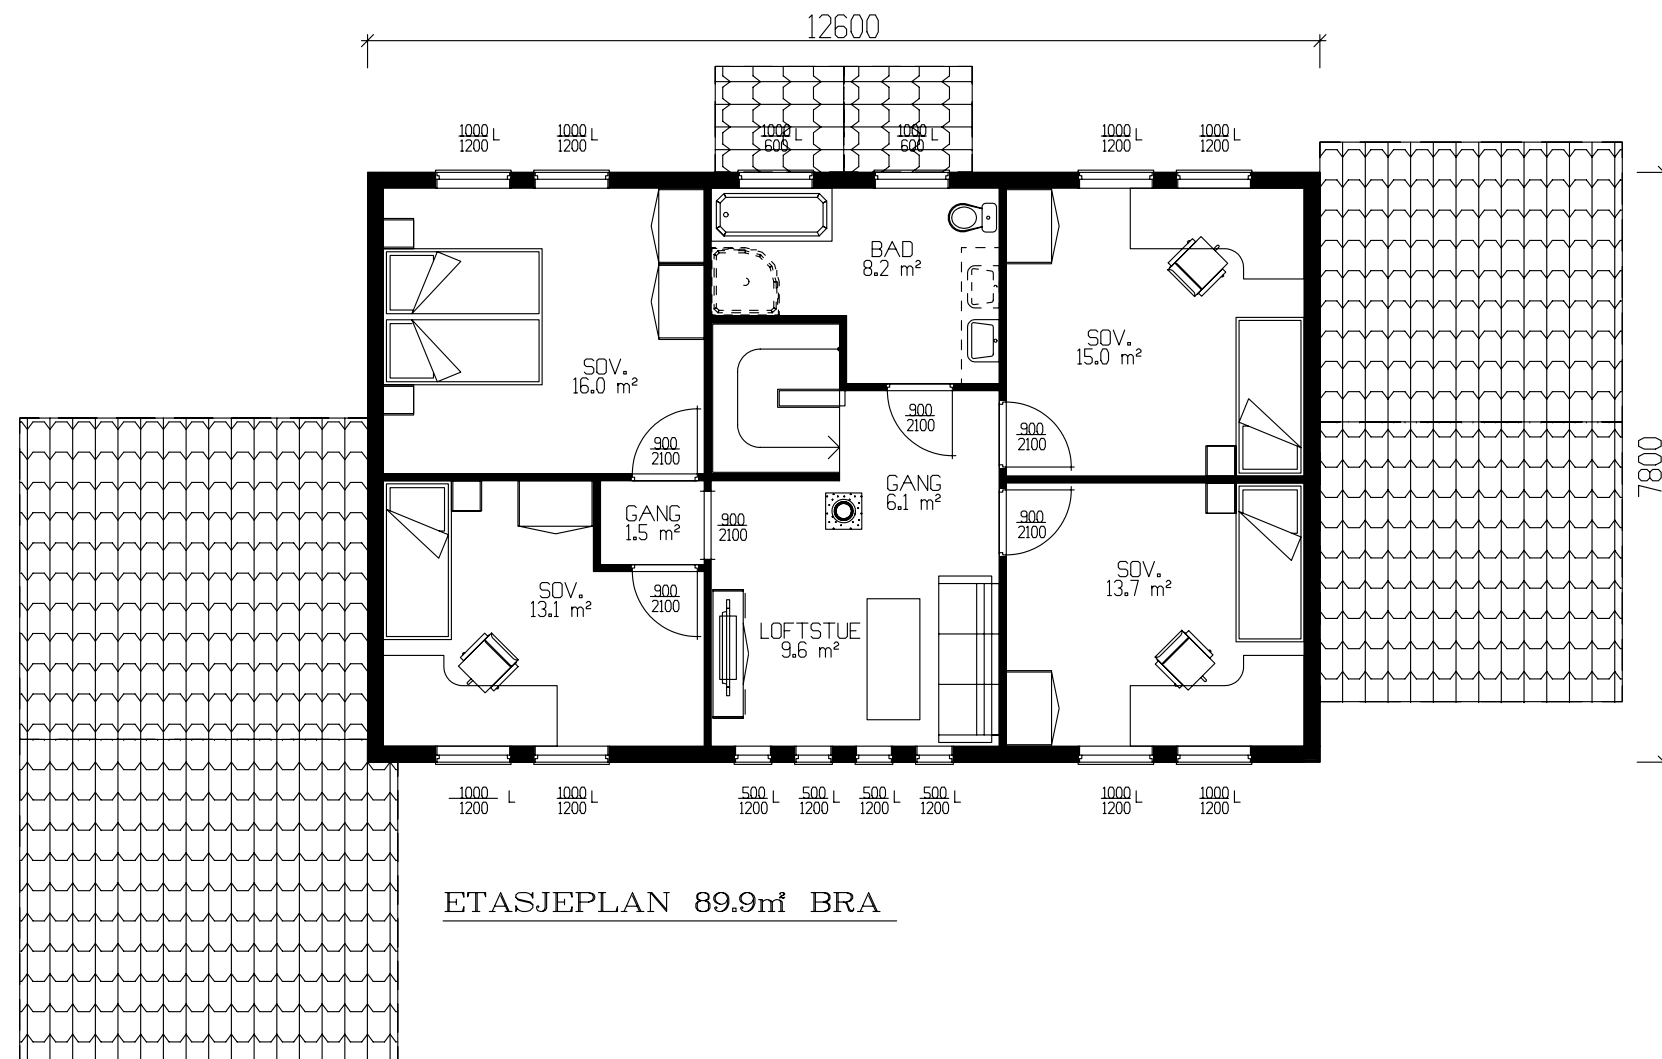


ETASJEPLAN 89.9m² BRA

Prosjektert etter TEK 97 av 29.08.01

Tiltakshaver: Thea og Ole-Johnny Nesdal					 VestlandsHus
Leverandør: VestlandsHus Stryn					
Hustype: Karitinden		PLAN		DATO 26.04.06	
Byggeplassens adresse:		ARKIV NR.		REV.1 14.05.08 mhv	
				REV.2	
Eid kommune				REV.3	TRYGGE HJEM
				SKALA 1 : 100	Tegningsnr. 503
G.nr.	Br.nr.	ER TEGNING KONTROLLERT I H.T. SJEKKLISTER ?		Nei	Prosj.nr. 501a
				 DATA DESIGN SYSTEM	
VestlandsHusgruppens arkitektkontor – 6018 Alesund – Tlf. 70 17 89 00					
TEGNINGEN MÅ HVERKEN HELT ELLER DELVIS KOPIERES ELLER BENYTTES VED TILTAK SOM VESTLANDSHUS IKKE MEDVIRKER I.					



Tiltakshaver: Thea og Ole-Johnny Nesdal					
Type Karitinden			PERSPEKTIV 1		
Byggeplassens adresse:			G.nr.	B.nr.	ARK NR. 506
Eid kommune					PRO. NR. 501a
VestlandsHusgruppens arkitektkontor-6018 Alesund-Tlf. 70 17 89 00					

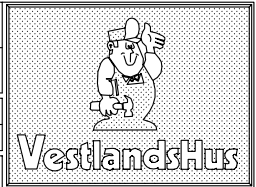



Tiltakshaver: Thea og Ole-Johnny Nesdal				
Type Karitinden		PERSPEKTIV 2		
Byggeplassens adresser		G.nr.	B.nr.	ARK NR. 507
Eid kommune				PRO. NR. 501a
VestlandsHusgruppens arkitektkontor-6018 Alesund-Tlf. 70 17 89 00				

