



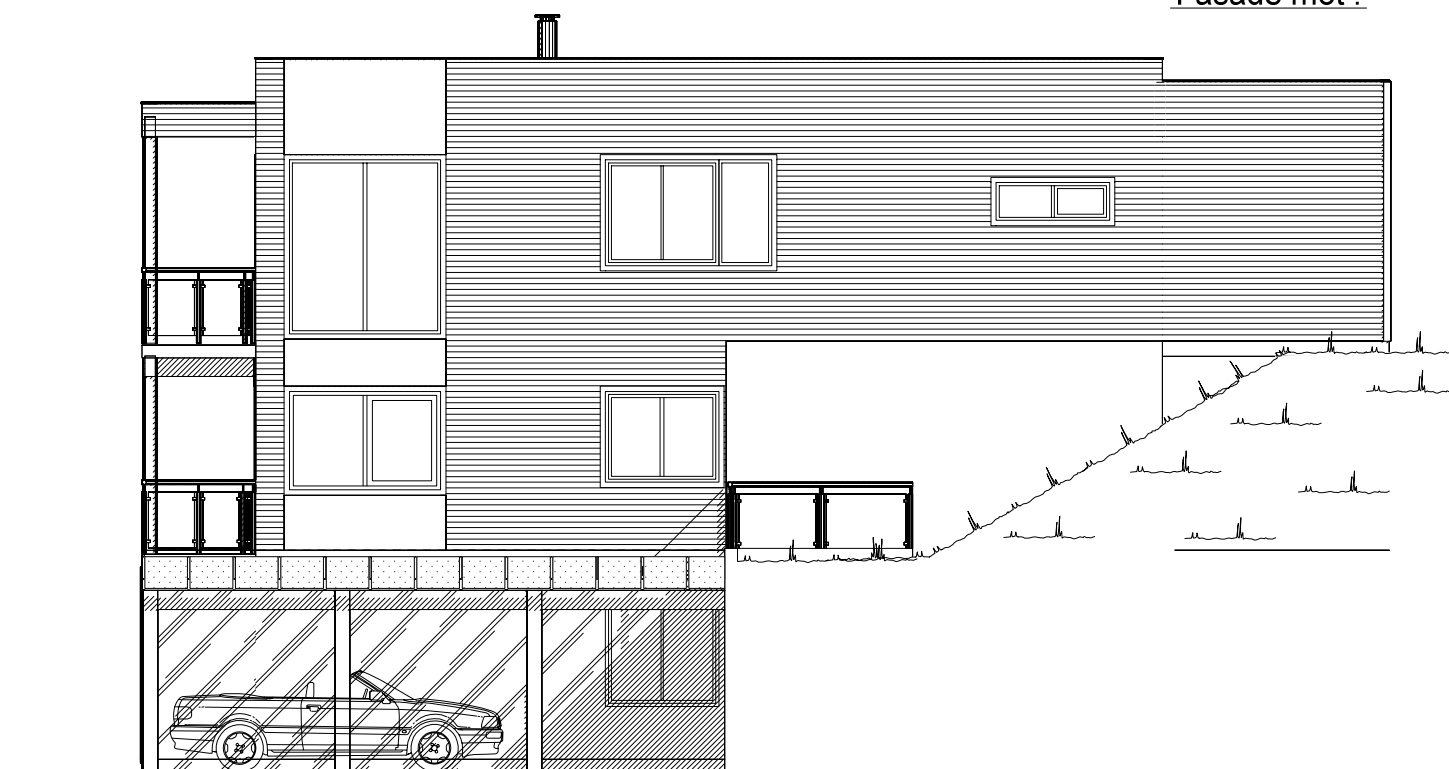

Fasade mot .



Fasade mot .

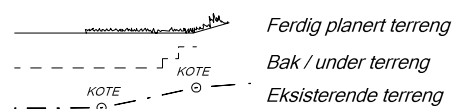





UTFORMING AV TILTAK BEKREFTES FOREVIST:

Nabo.nr.	G.nr.	Br.nr.	Dato	Sign.
Nabo.nr.	G.nr.	Br.nr.	Dato	Sign.
Nabo.nr.	G.nr.	Br.nr.	Dato	Sign.
Nabo.nr.	G.nr.	Br.nr.	Dato	Sign.

VESTLANDS HUS		Tiltakshaver: Sylvia Kvammen og Ole-Kristian Øvrelid	
		Forhandler: Nordvest Bygg og Interiør AS	
Hustype: Spesial		Fasade 1 og 2	
Byggeplassens adresse:		ARKIV NR.:	
Korshamna 12, 6063 Hjørungavåg, HAREID			
G.nr. 68	Br.nr. 37	Er tegning klarert for bestilling, kontrakt og søkning ?	Nei
VESTLANDSHUSGRUPPENS ARKITEKTKONTOR - 6018 ÅLESUND - TLF. 70 17 89 00			
TEGNINGEN MÅ HVERKEN HELT ELLER DELVIS KOPIERES ELLER BENYTTES VED TILTAK SOM VESTLANDSHUS IKKE MEDVIRKER I.			

DATO 16.06.15 Ik	TRYGGE HJEM
REV.1	
REV.2	SKALA 1 : 100
REV.3	Tegningsnr. 501
	Prosj.nr. 047k


DATA DESIGN SYSTEM

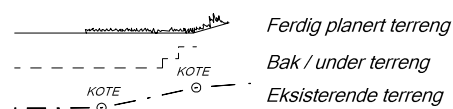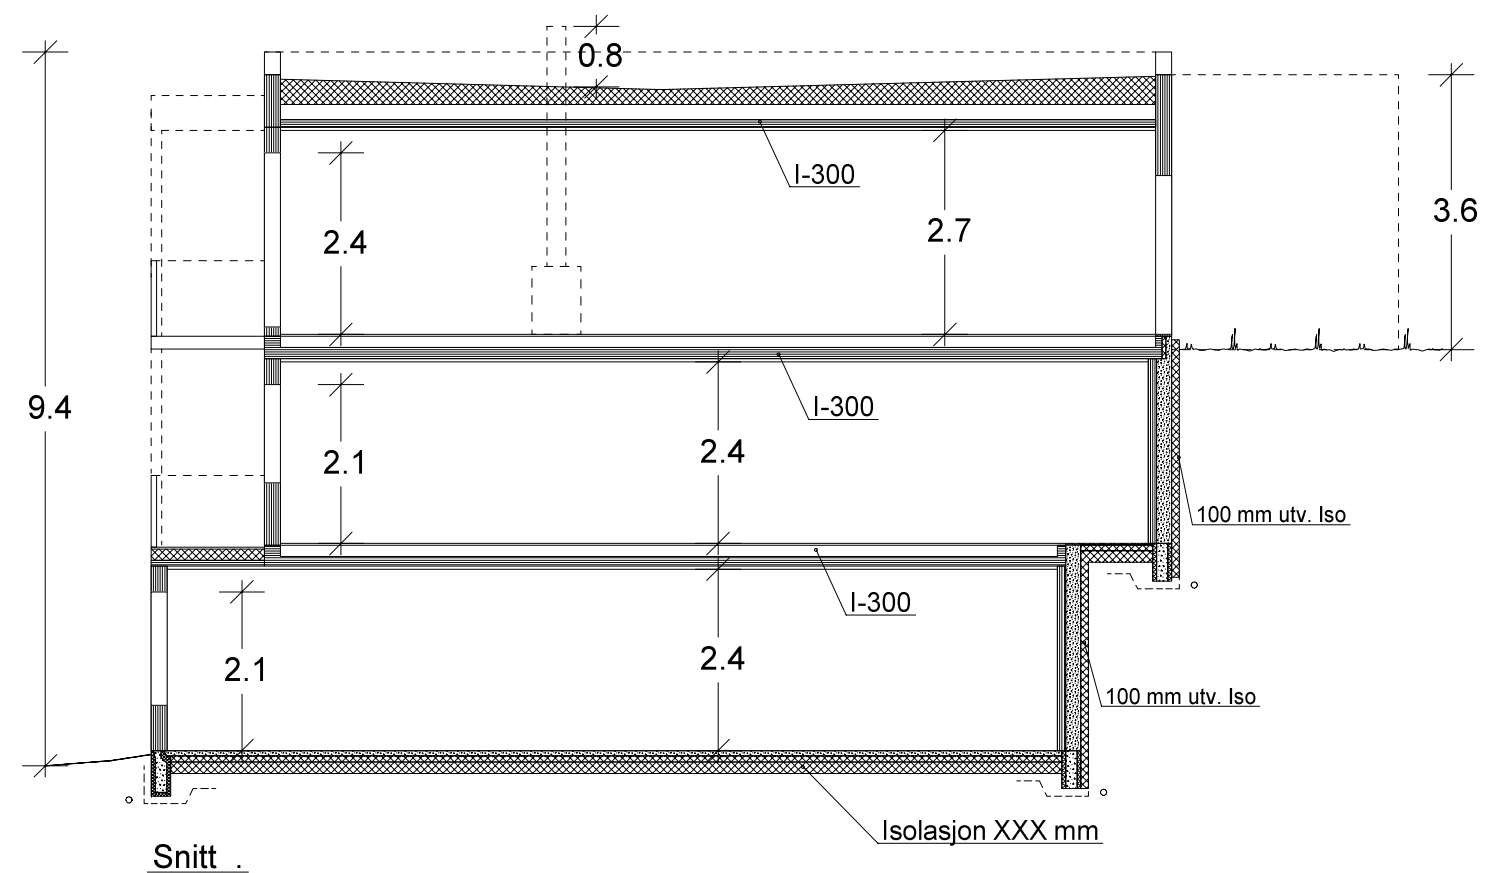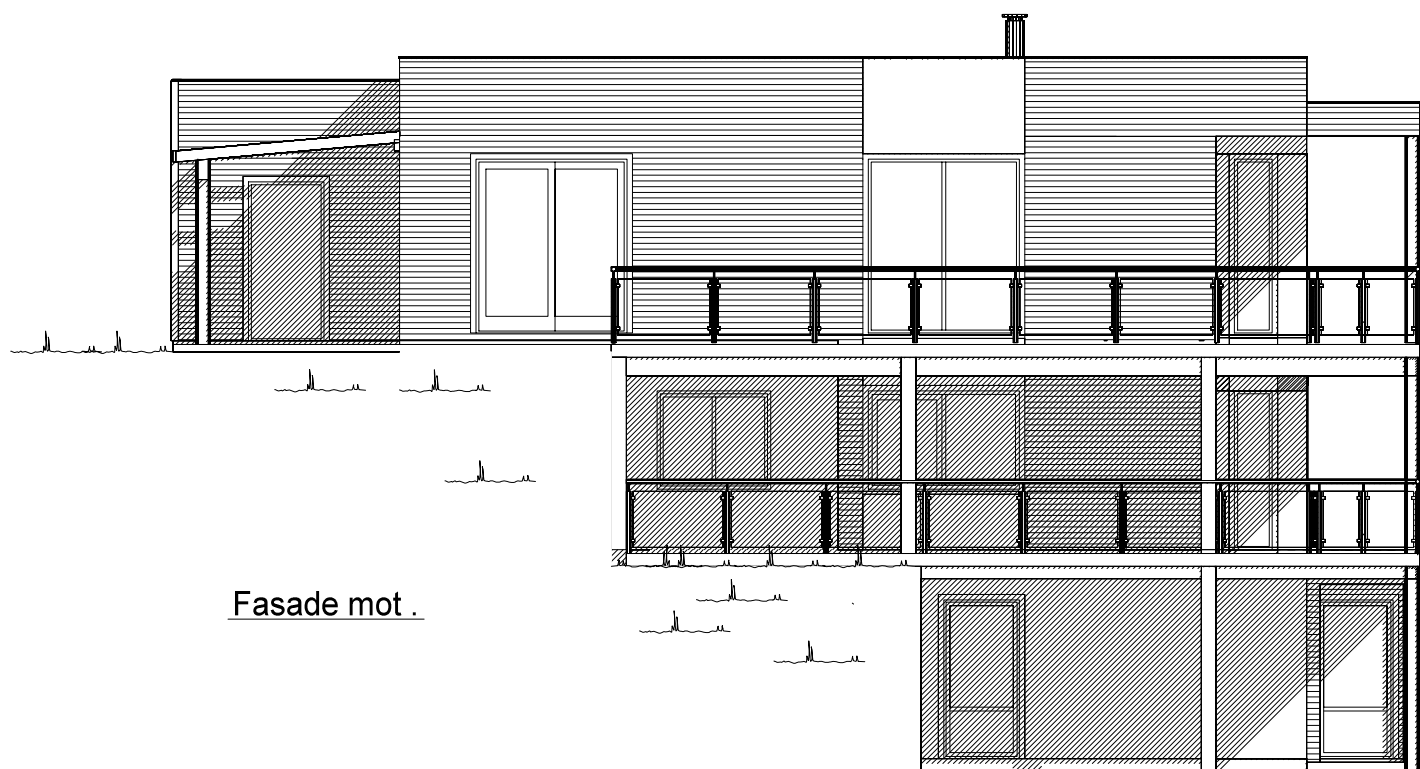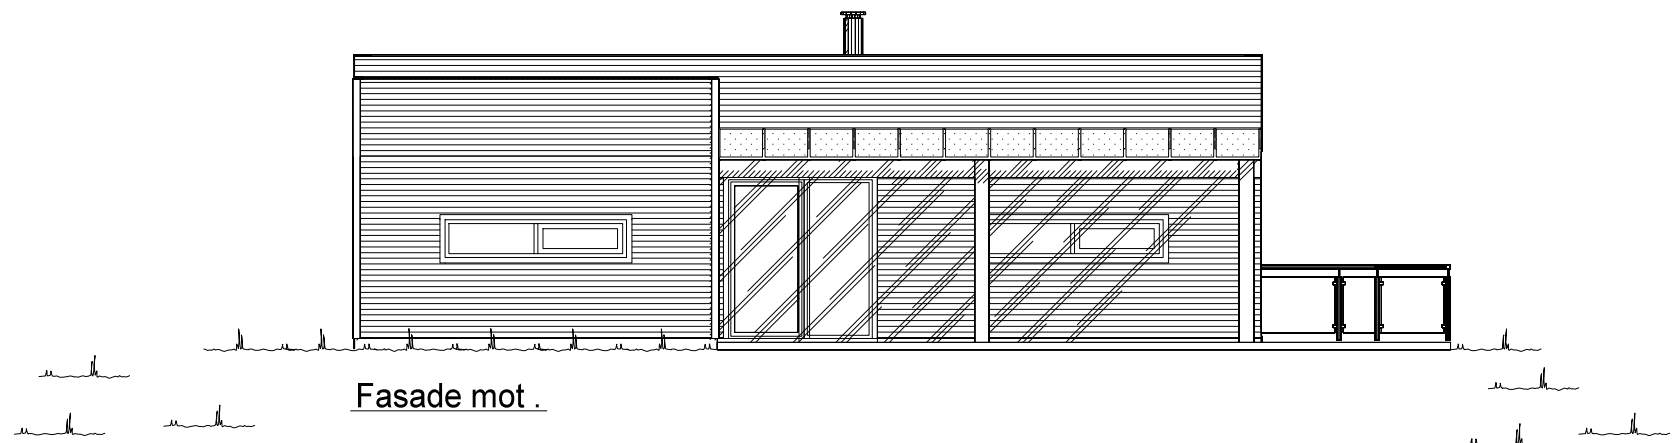

UTFORMING AV TILTAK BEKREFTES FOREVIST:

Nabo.nr.	G.nr.	Br.nr.	Dato	Sign.
Nabo.nr.	G.nr.	Br.nr.	Dato	Sign.
Nabo.nr.	G.nr.	Br.nr.	Dato	Sign.
Nabo.nr.	G.nr.	Br.nr.	Dato	Sign.

VESTLANDS HUS		Tiltakshaver: Sylvia Kvammen og Ole-Kristian Øvrelid	
Hustype: Spesial		Forhandler: Nordvest Bygg og Interiør AS	
Byggeplassens adresse: Korshamna 12, 6063 Hjørungavåg, HAREID		ARKIV NR.:	DATO 16.06.15 Ik
G.nr. 68 Br.nr. 37		Er tegning klarert for bestilling, kontrakt og søkning ?	TRYGGE HJEM
Nei			SKALA 1 : 100
VESTLANDSHUSGRUPPENS ARKITEKTKONTOR - 6018 ÅLESUND - TLF. 70 17 89 00			Tegningsnr. 502
TEGNINGEN MÅ HVERKEN HELT ELLER DELVIS KOPIERES ELLER BENYTTES VED TILTAK SOM VESTLANDSHUS IKKE MEDVIRKER I.			Prosj.nr. 047k

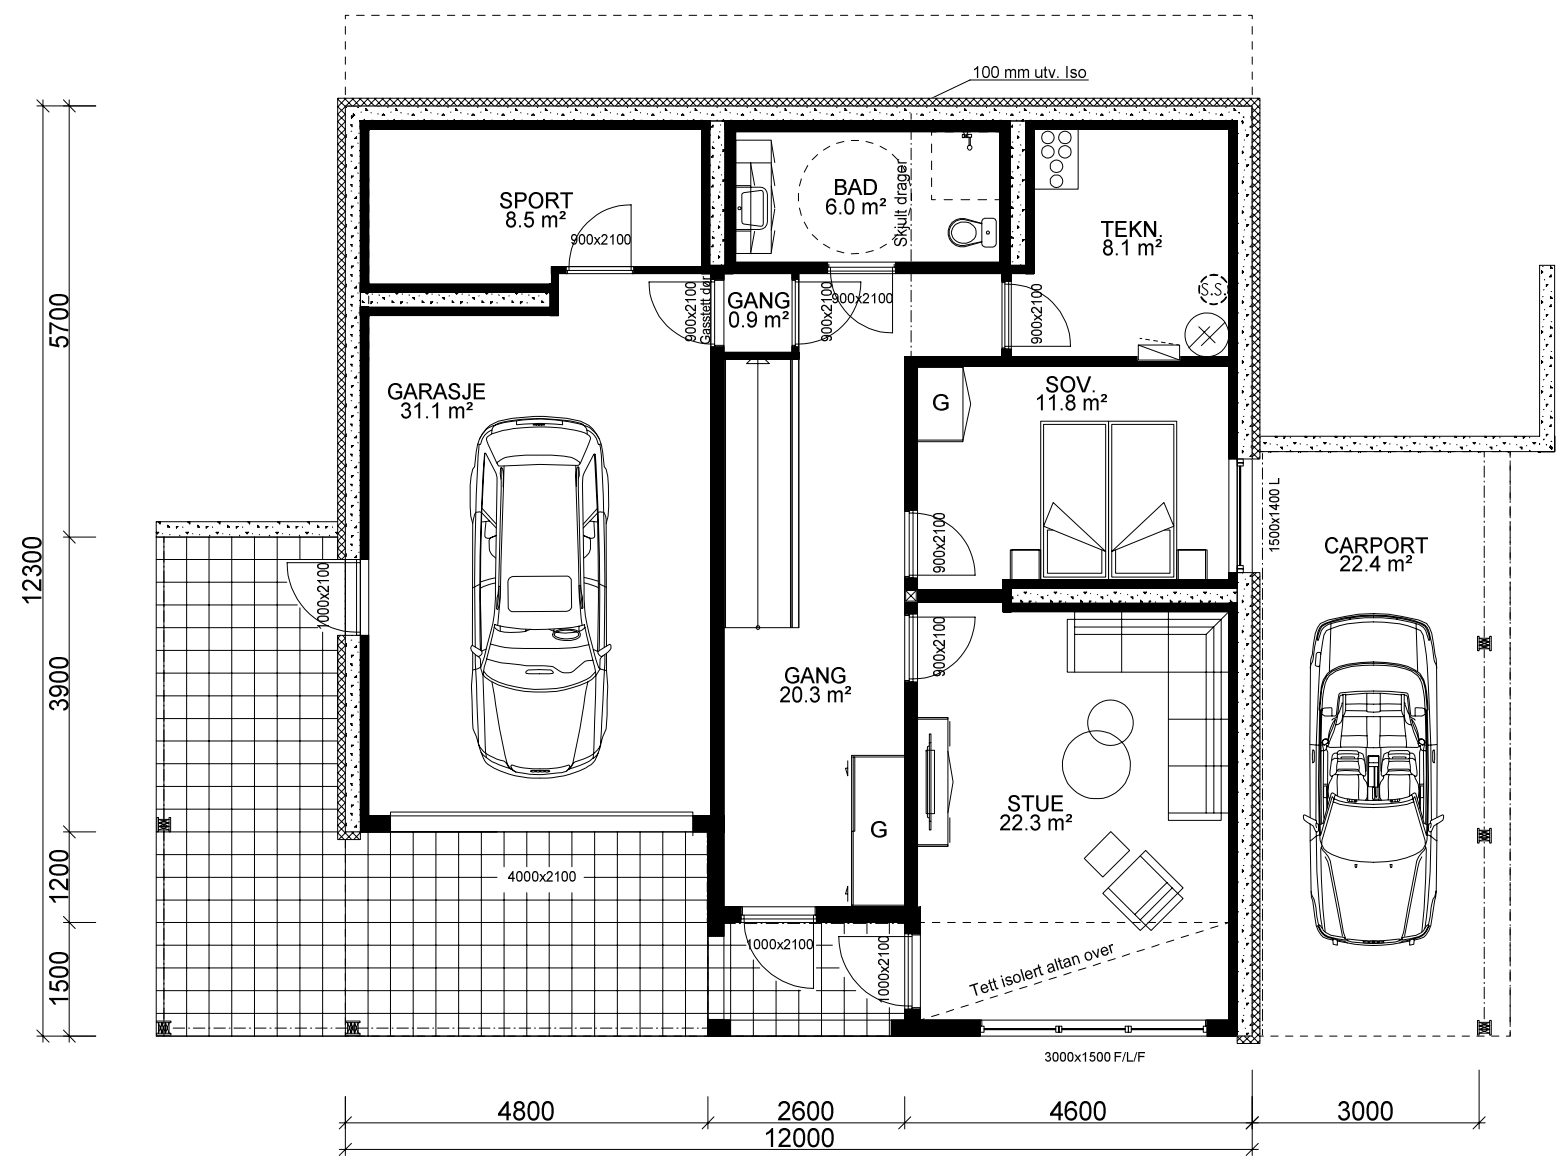

UNDERETASJE 2: 74,6 m² + GARASJE: 31,1 m² + SPORT: 8,5 m² + CARPORT : 22,4 m² BRA

Bygning i:
Risikoklasse 4
Brannklasse 1

Kanaler fra ventilasjonsanlegg, vil i noen tilfeller medføre ekstra veggtykkelser eller "kassing", som får mindre konsekvenser for romløsninger. Dette kan eventuelt justeres noe før igangsetting av bygget.

NB! Ved innhenting av pristilbud av ytterdører og vindu, må forutsetningen i varmetapsberegningen legges til grunn. Her blir det forutsatt en maksimal, gjennomsnittlig U-verdi til ytterdører og vindu for bygget.

Høy prosentandel over 20% vindu og dører, har konsekvenser for byggets isolering.

% vindu- og dørareal er beregnet til: -xx%
Gjennomsnittlig U-verdi er her: _____

For og tilfredstille energiforeskriftene må huset levere med varmepumpe eller lignende ikke-fossil varmekilde

Glass/ plastikktak over carporten må prosjekteres av leverandør


(Bygningens totale bruksareal på tomt)

Arealberegninger i hht. NS 3940	Bruksareal BRA i m²			Sum BRA	P-ROM Primære rom
	Pr etasje	Utvendig bod/garasje	Åpent overbygg areal og carport		
U. Etg. 2. Plan	74.6	40.4	52.3	167.3	65.1
U. Etg. 1. Plan	126.1	0.0	45.2	171.3	90.1
1. Etg. Plan	128.3	13.4	38.5	180.2	124.5
SUM :	329.0	53.8	136.0	518.8	279.7
BYA :	219.3	0.0	0.0	219.3	
Grunnflate/ fotavtrykk :	166.1				

VESTLANDS HUS		Tiltakshaver: <i>Sylvia Kvammen og Ole-Kristian Øvrelid</i>	
		Forhandler: <i>Nordvest Bygg og Interiør AS</i>	
Hustype: <i>Spesial</i>		Plan	
Byggeplassens adresse: <i>Korshamna 12, 6063 Hjørungavåg, HAREID</i>		ARKIV NR.:	
G.nr. <i>68</i>	Br.nr. <i>37</i>	Er tegning klarert for bestilling, kontrakt og søkning ? <i>Nei</i>	
VESTLANDSHUSGRUPPENS ARKITEKTKONTOR - 6018 ÅLESUND - TLF. 70 17 89 00			
TEGNINGEN MÅ HVERKEN HELT ELLER DELVIS KOPIERES ELLER BENYTTES VED TILTAK SOM VESTLANDSHUS IKKE MEDVIRKER I.			


DATO <i>16.06.15</i> Ik	TRYGGE HJEM
REV.1	
REV.2	SKALA 1 : 100
REV.3	
Tegningsnr. <i>503</i>	
Prosj.nr. <i>047k</i>	

DATA DESIGN SYSTEM

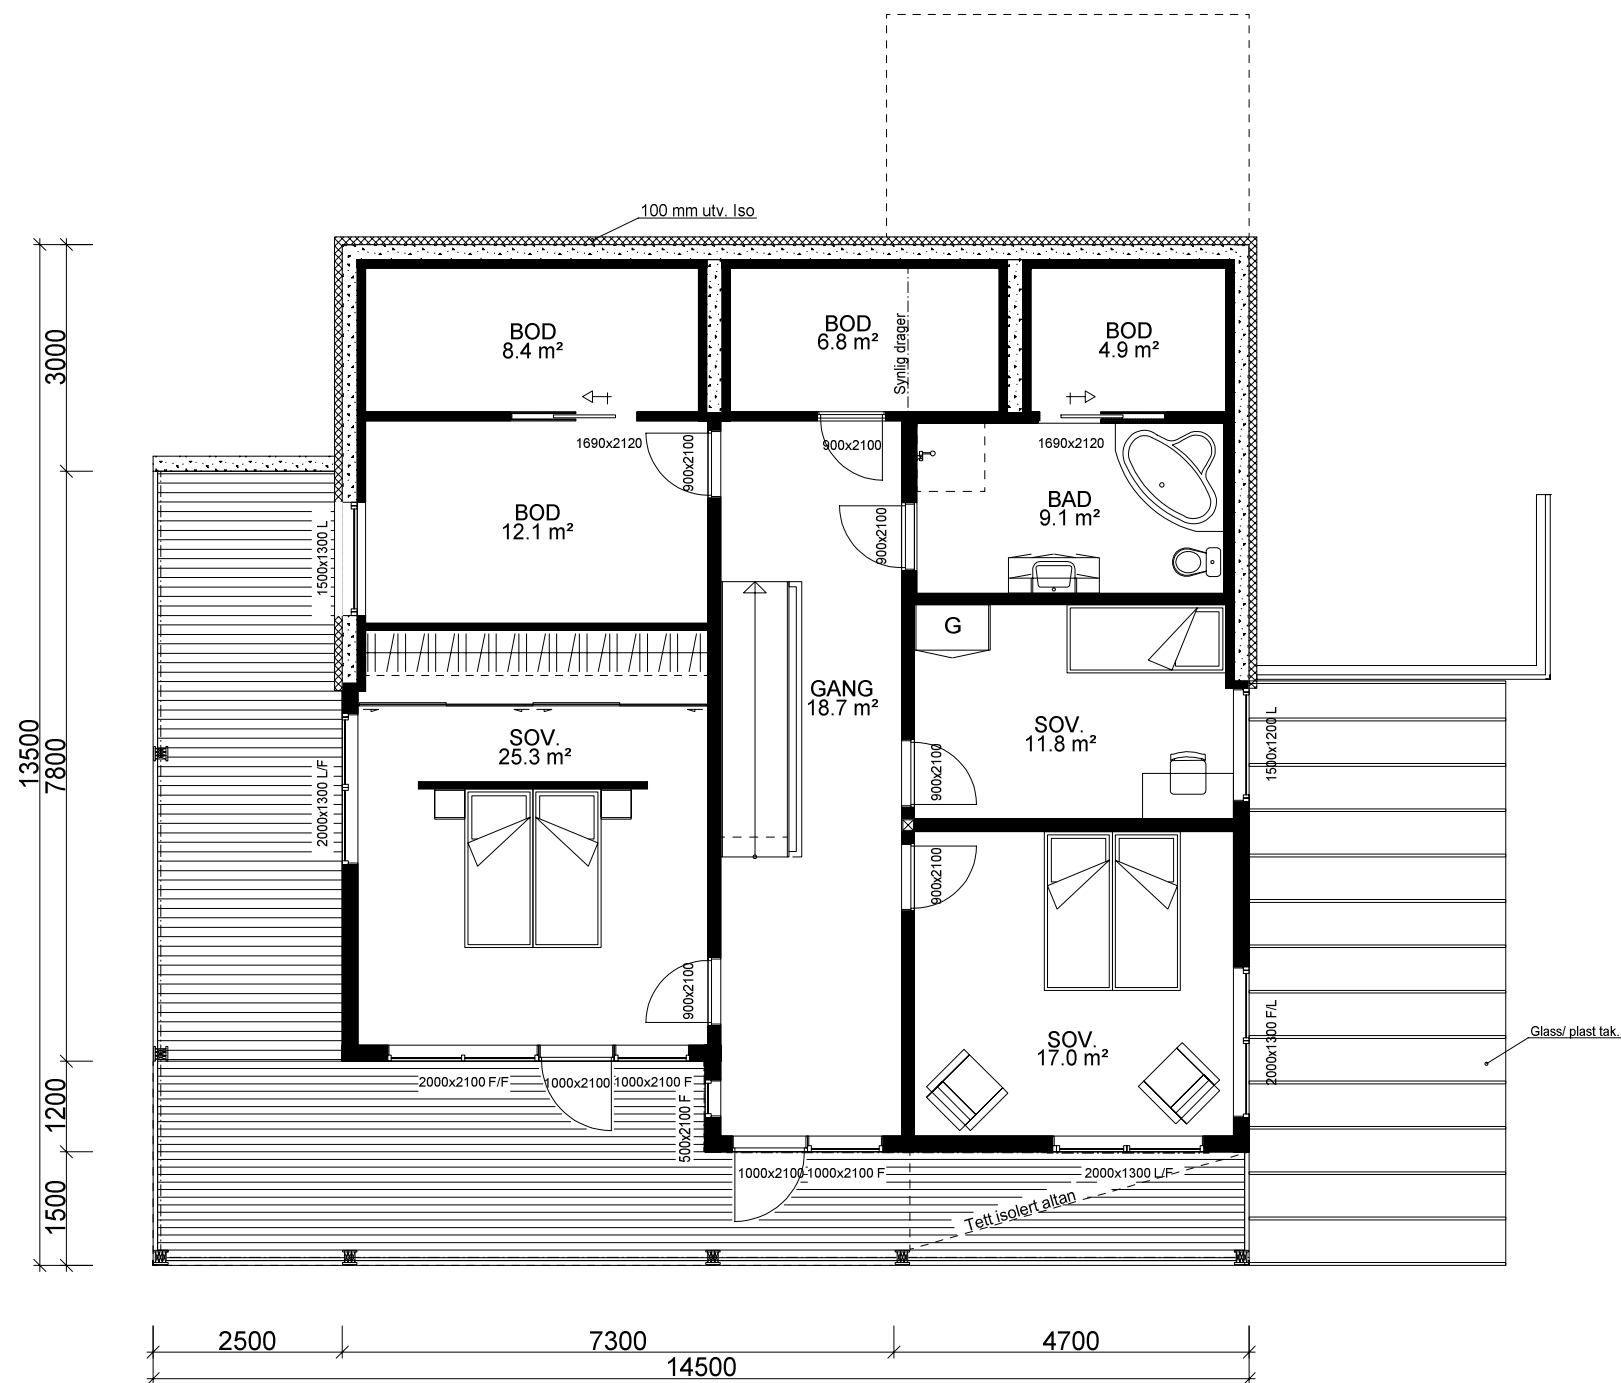

UNDERETASJE 1: 126,1 m² BRA

		Tiltakshaver: Sylvia Kvammen og Ole-Kristian Øvreli	
Forhandler: Nordvest Bygg og Interiør AS			
Hustype: Spesial		Plan	DATO 16.06.15 Ik
Byggeplassens adresse:		ARKIV NR.:	TRYGGE HJEM
Korshamna 12, 6063 Hjørungavåg, HAREID			SKALA 1 : 100
G.nr. 68	Br.nr. 37	Er tegning klarert for bestilling, kontrakt og søkning ?	Tegningsnr. 504
		Nei	Prosj.nr. 047k
DATA DESIGN SYSTEM			
VESTLANDSHUSGRUPPENS ARKITEKTKONTOR - 6018 ÅLESUND - TLF. 70 17 89 00			
TEGNINGEN MÅ HVERKEN HELT ELLER DELVIS KOPIERES ELLER BENYTTES VED TILTAK SOM VESTLANDSHUS IKKE MEDVIRKER I.			

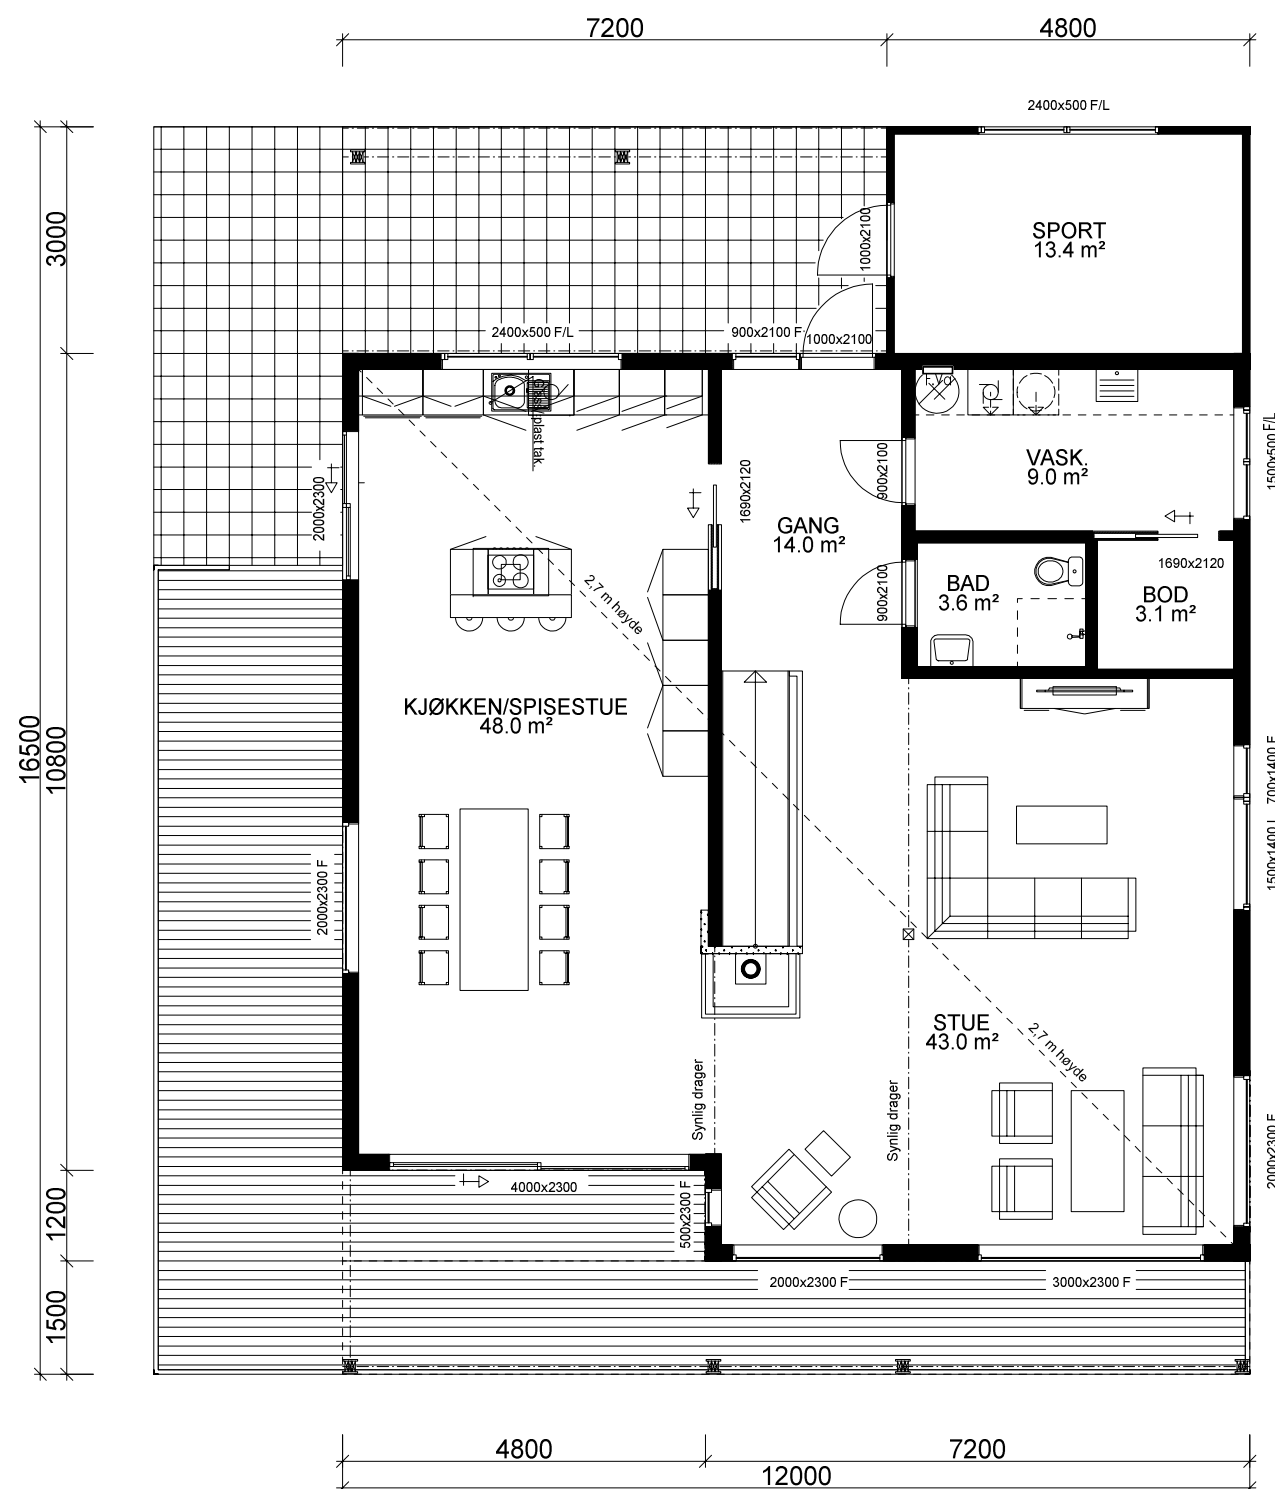

1. ETG: 128,3 m² + SPORT: 13,4 m² BRA

VESTLANDS HUS		Tiltakshaver: Sylvia Kvammen og Ole-Kristian Øvrelid	
		Forhandler: Nordvest Bygg og Interiør AS	
Hustype: Spesial		Plan	
Byggeplassens adresse:		ARKIV NR.:	
Korshamna 12, 6063 Hjørungavåg, HAREID			
G.nr. 68	Br.nr. 37	Er tegning klarert for bestilling, kontrakt og søkning ?	
		DATA DESIGN SYSTEM	
VESTLANDSHUSGRUPPENS ARKITEKTKONTOR - 6018 ÅLESUND - TLF. 70 17 89 00		TRYGGE HJEM	
TEGNINGEN MÅ HVERKEN HELT ELLER DELVIS KOPIERES ELLER BENYTTES VED TILTAK SOM VESTLANDSHUS IKKE MEDVIRKER I.		SKALA 1 : 100	
		Tegningsnr. 505	
		Prosj.nr. 047k	