

Tiltak: Enebolig





TEGNINGEN MÅ HVERKEN HELT ELLER DELVIS KOPIERES ELLER BENYTTES VED TILTAK SOM VESTLANDSHUS IKKE MEDVIRKER I

Arealberegninger iht. NS-3940:2023			Arealberegninger: NS-3940:2012		
BRA-i			BRA		
	H.etg	87,0		H-etg Sport	5,0
	2.etg	68,1		H-etg OA	9,4
BRA-e				H-etg	87,0
	H.etg	5,4		2-etg	70,2
		160,6 m²			171,6 m²
Terrasse- og balkongareal			P-ROM		
TBA				H-etg	82,8
	H.etg	13,5		2-etg	65,9
		13,5 m²			148,7 m²
			BYA		
				Overbygd	10,1
				Bygningskropp	106,6
					116,7 m²




Tiltak: Enebolig

TEGNINGEN MÅ HVERKEN HELT ELLER DELVIS KOPIERES ELLER BENYTTES VED TILTAK SOM VESTLANDSHUS IKKE MEDVIRKER I

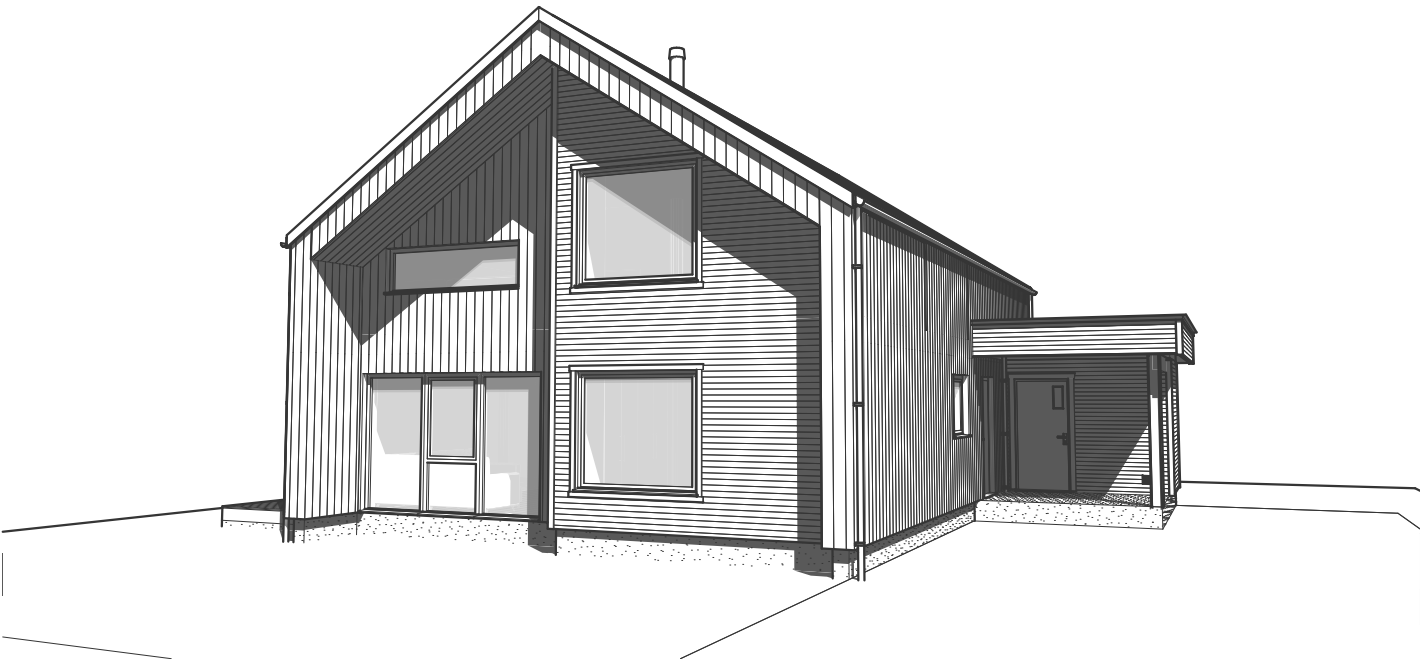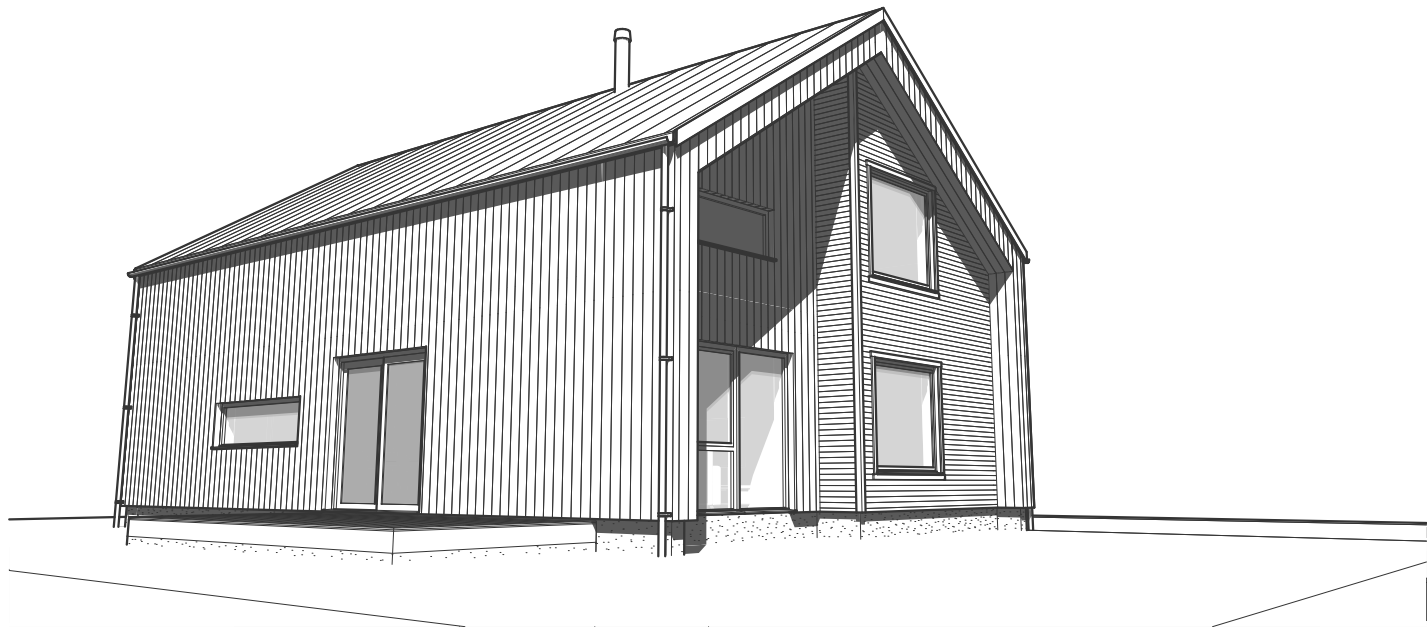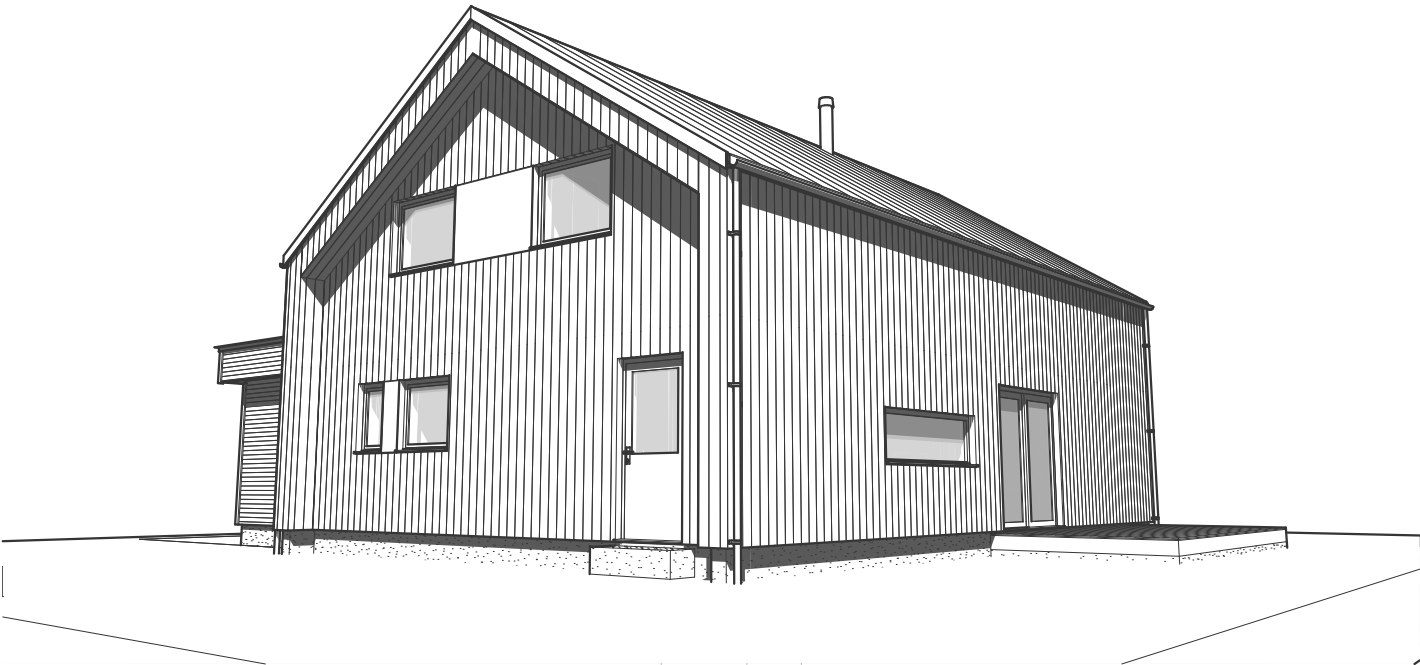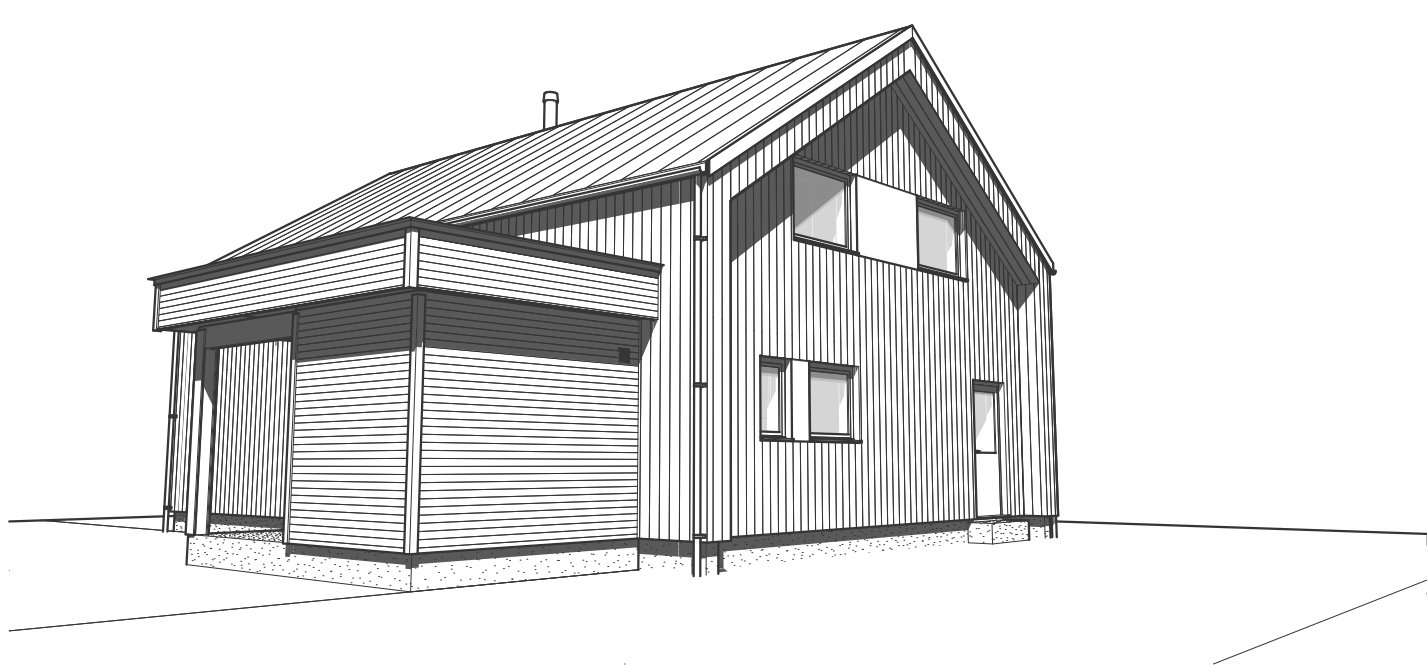


Tiltak: Enebolig

TEGNINGEN MÅ HVERKEN HELT ELLER DELVIS KOPIERES ELLER BENYTTES VED TILTAK SOM VESTLANDSHUS IKKE MEDVIRKER I

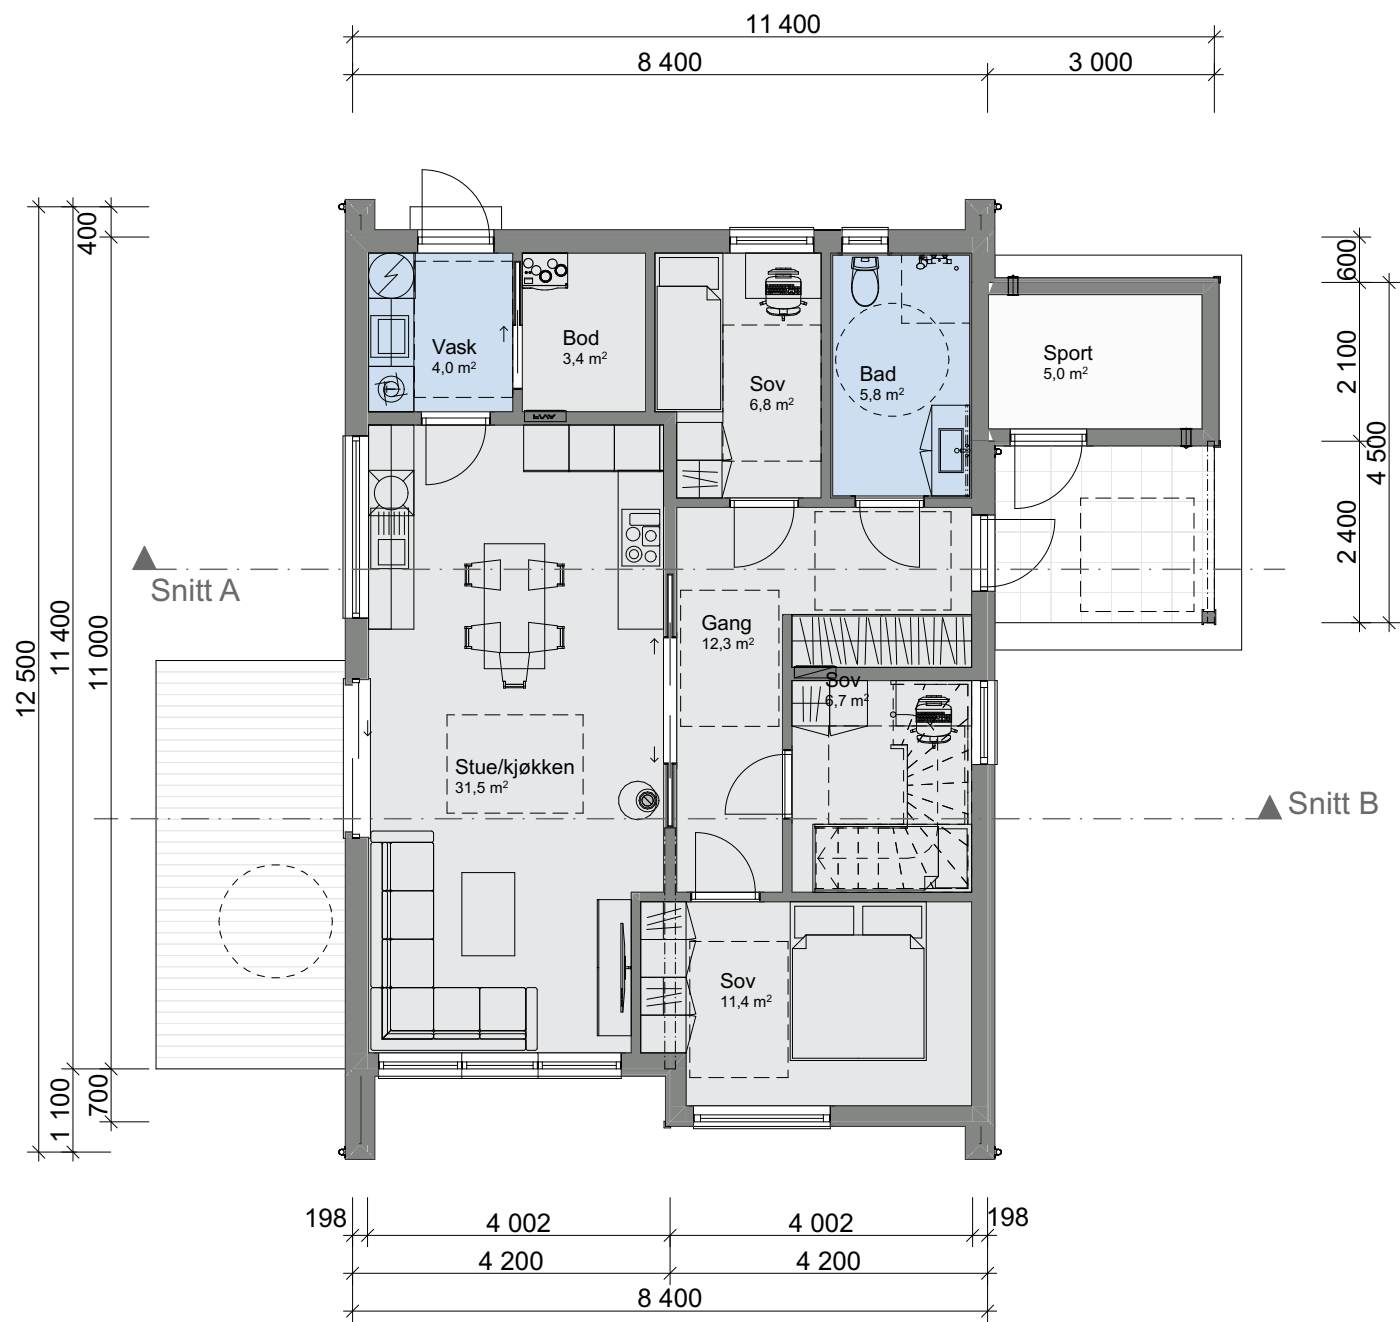

Tiltak: Enebolig

TEGNINGEN MÅ HVERKEN HELT ELLER DELVIS KOPIERES ELLER BENYTTES VED TILTAK SOM VESTLANDSHUS IKKE MEDVIRKER I

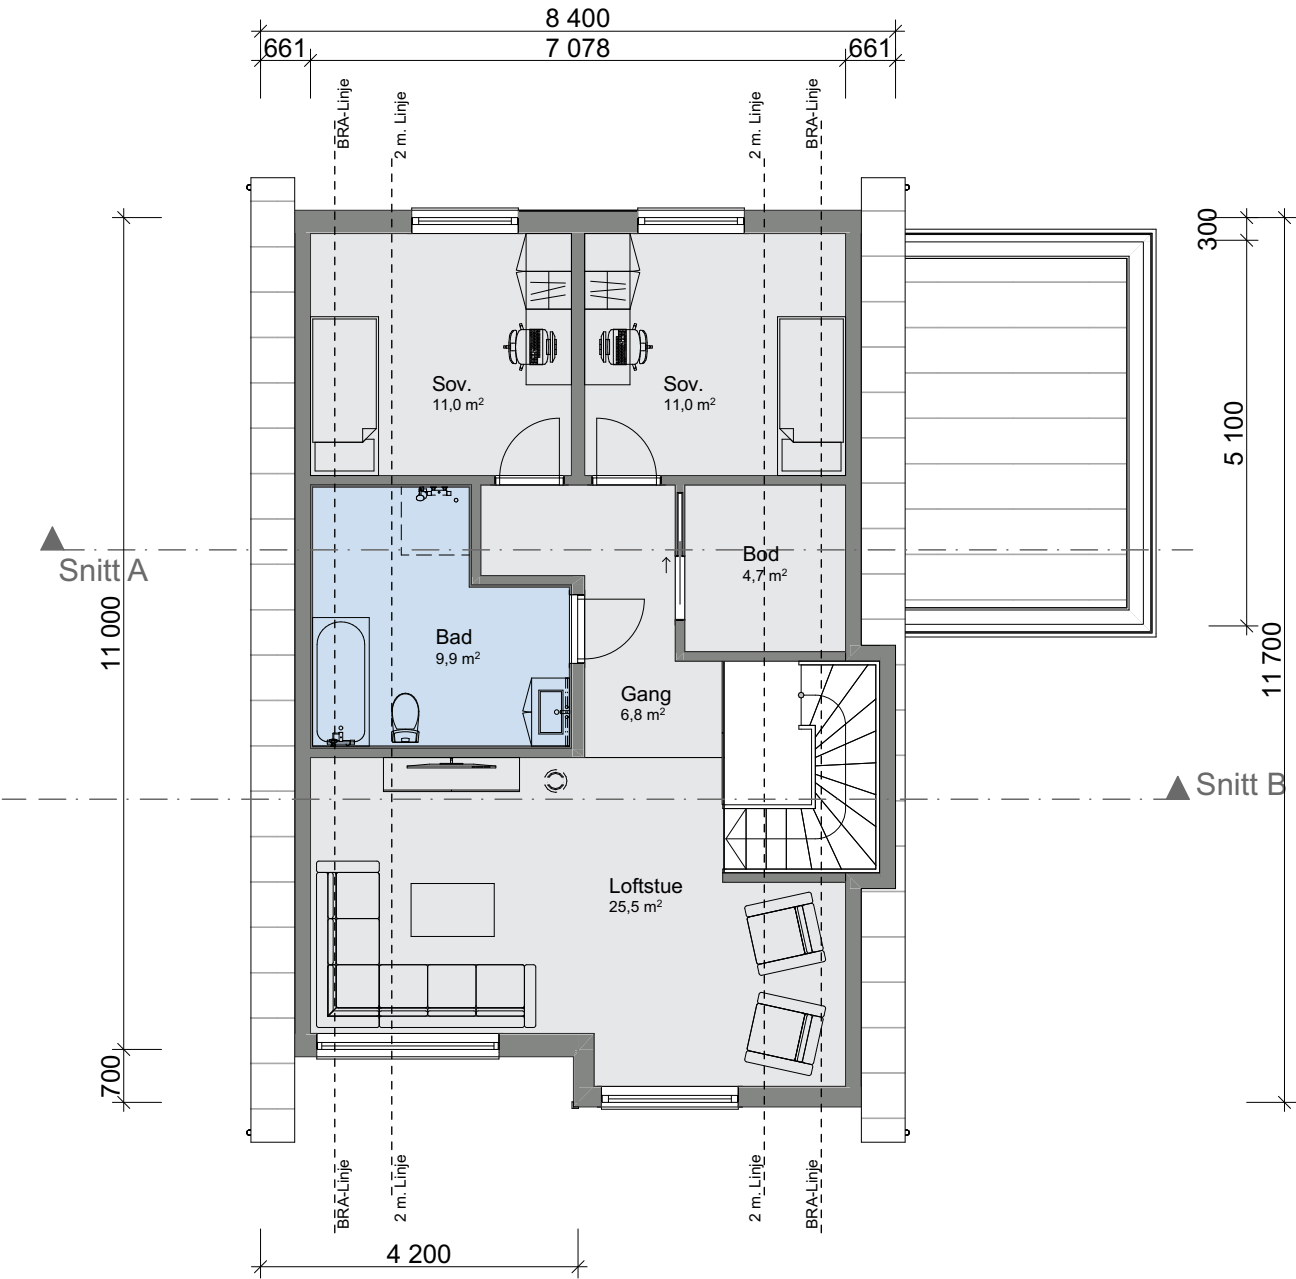

Tiltak: Enebolig

TEGNINGEN MÅ HVERKEN HELT ELLER DELVIS KOPIERES ELLER BENYTTES VED TILTAK SOM VESTLANDSHUS IKKE MEDVIRKER I

