
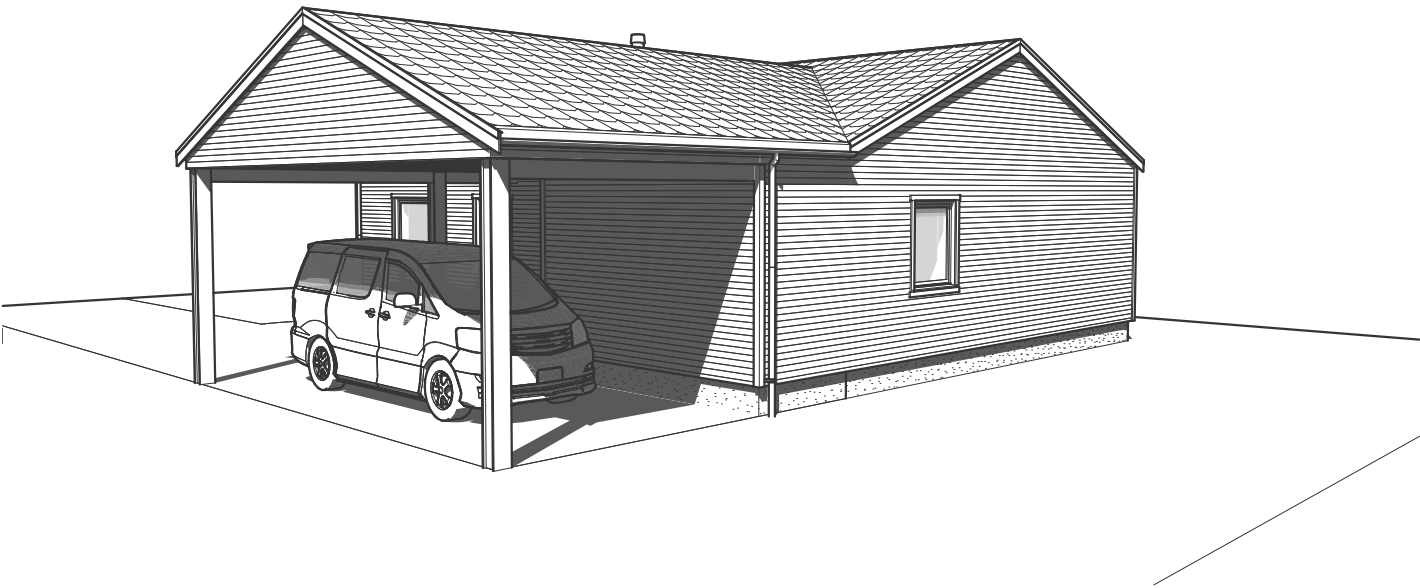
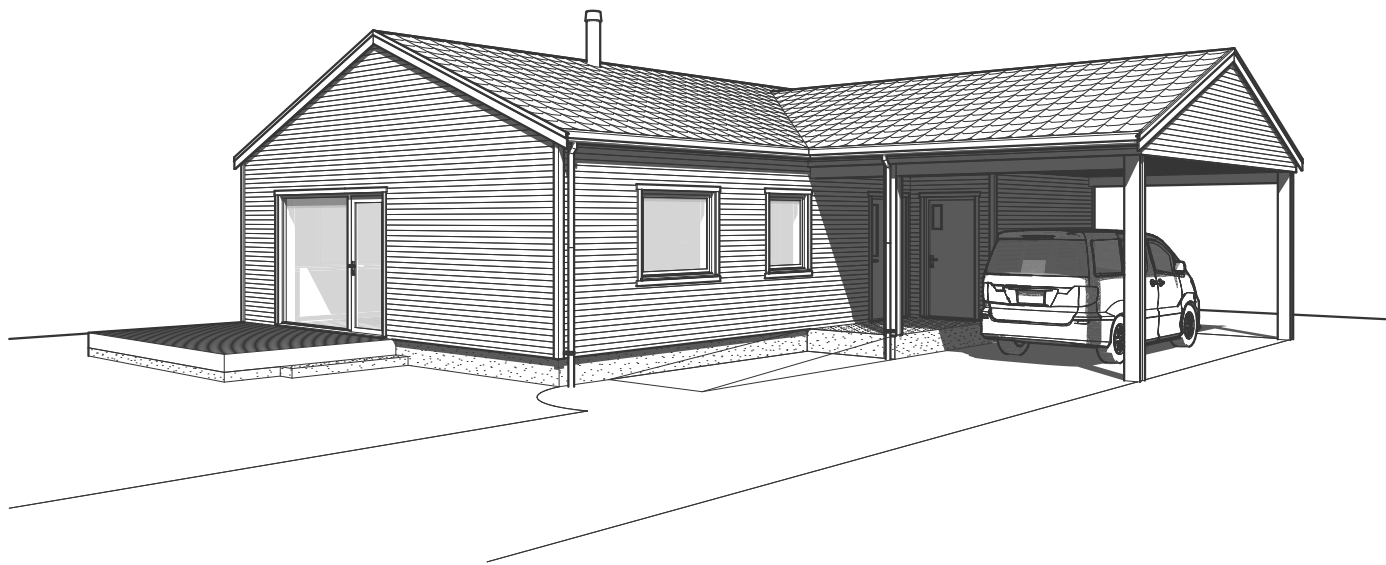
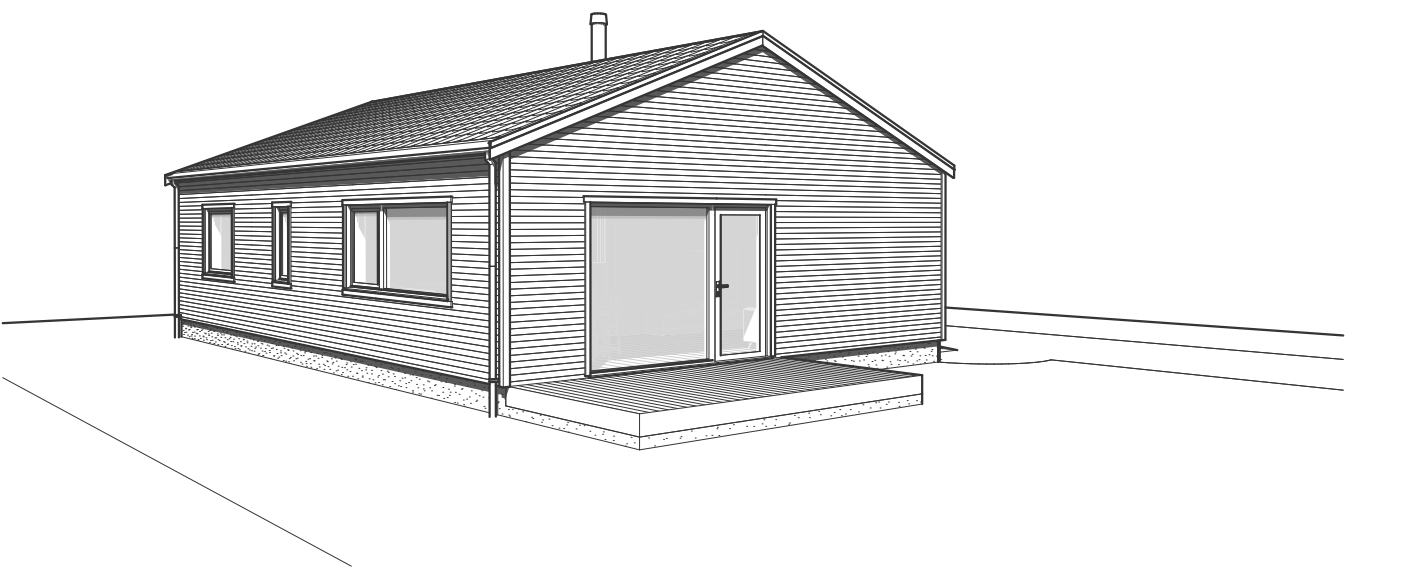


Tiltakshaver: **VH Arkitekter AS**

TEGNINGEN MÅ HVERKEN HELT ELLER DELVIS KOPIERES ELLER BENYTTES VED TILTAK SOM VESTLANDSHUS IKKE MEDVIRKER I

Forslagstegninger

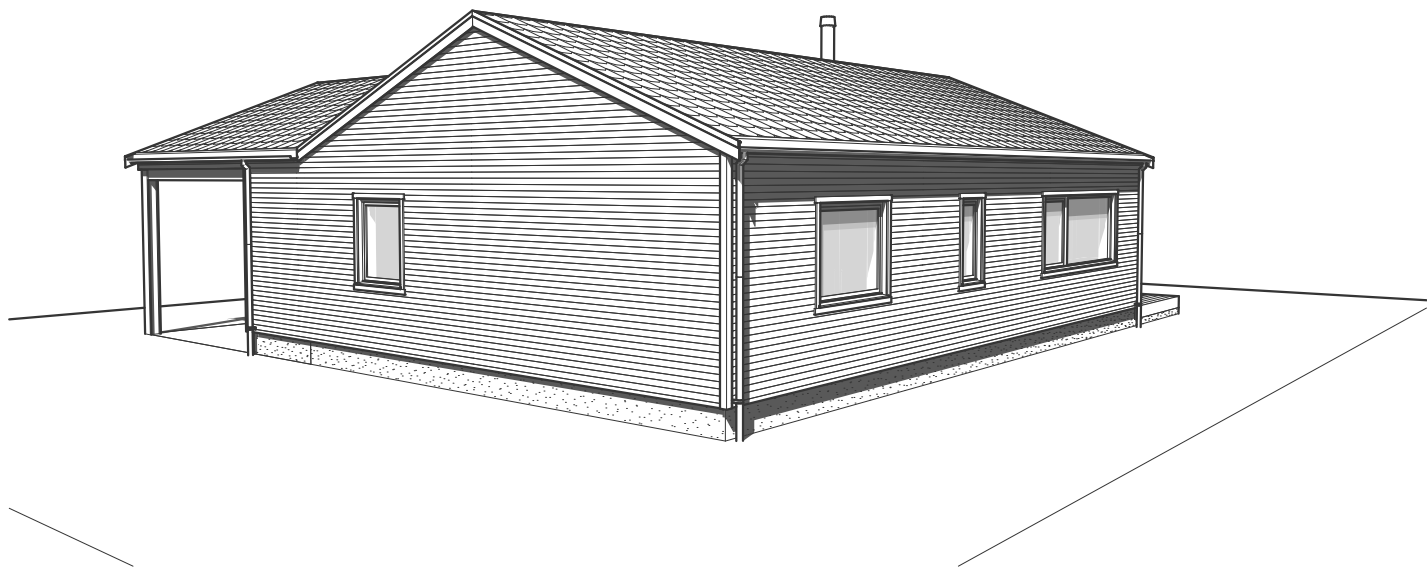

Prosjektnr.: **250106**
Forhandler: **VH Arkitekter AS**
Fase : Forslagstegninger
Dato : 08.08.2025
Før søknadsarbeider igangsettes kontaktes VHA for ferdigstillelse




Ark.: **vh**

Rev.	Beskrivelse

Tiltakshaver: VH Arkitekter AS

TEGNINGEN MÅ HVERKEN HELT ELLER DELVIS KOPIERES ELLER BENYTTES VED TILTAK SOM VESTLANDSHUS IKKE MEDVIRKER I

Forslagstegninger

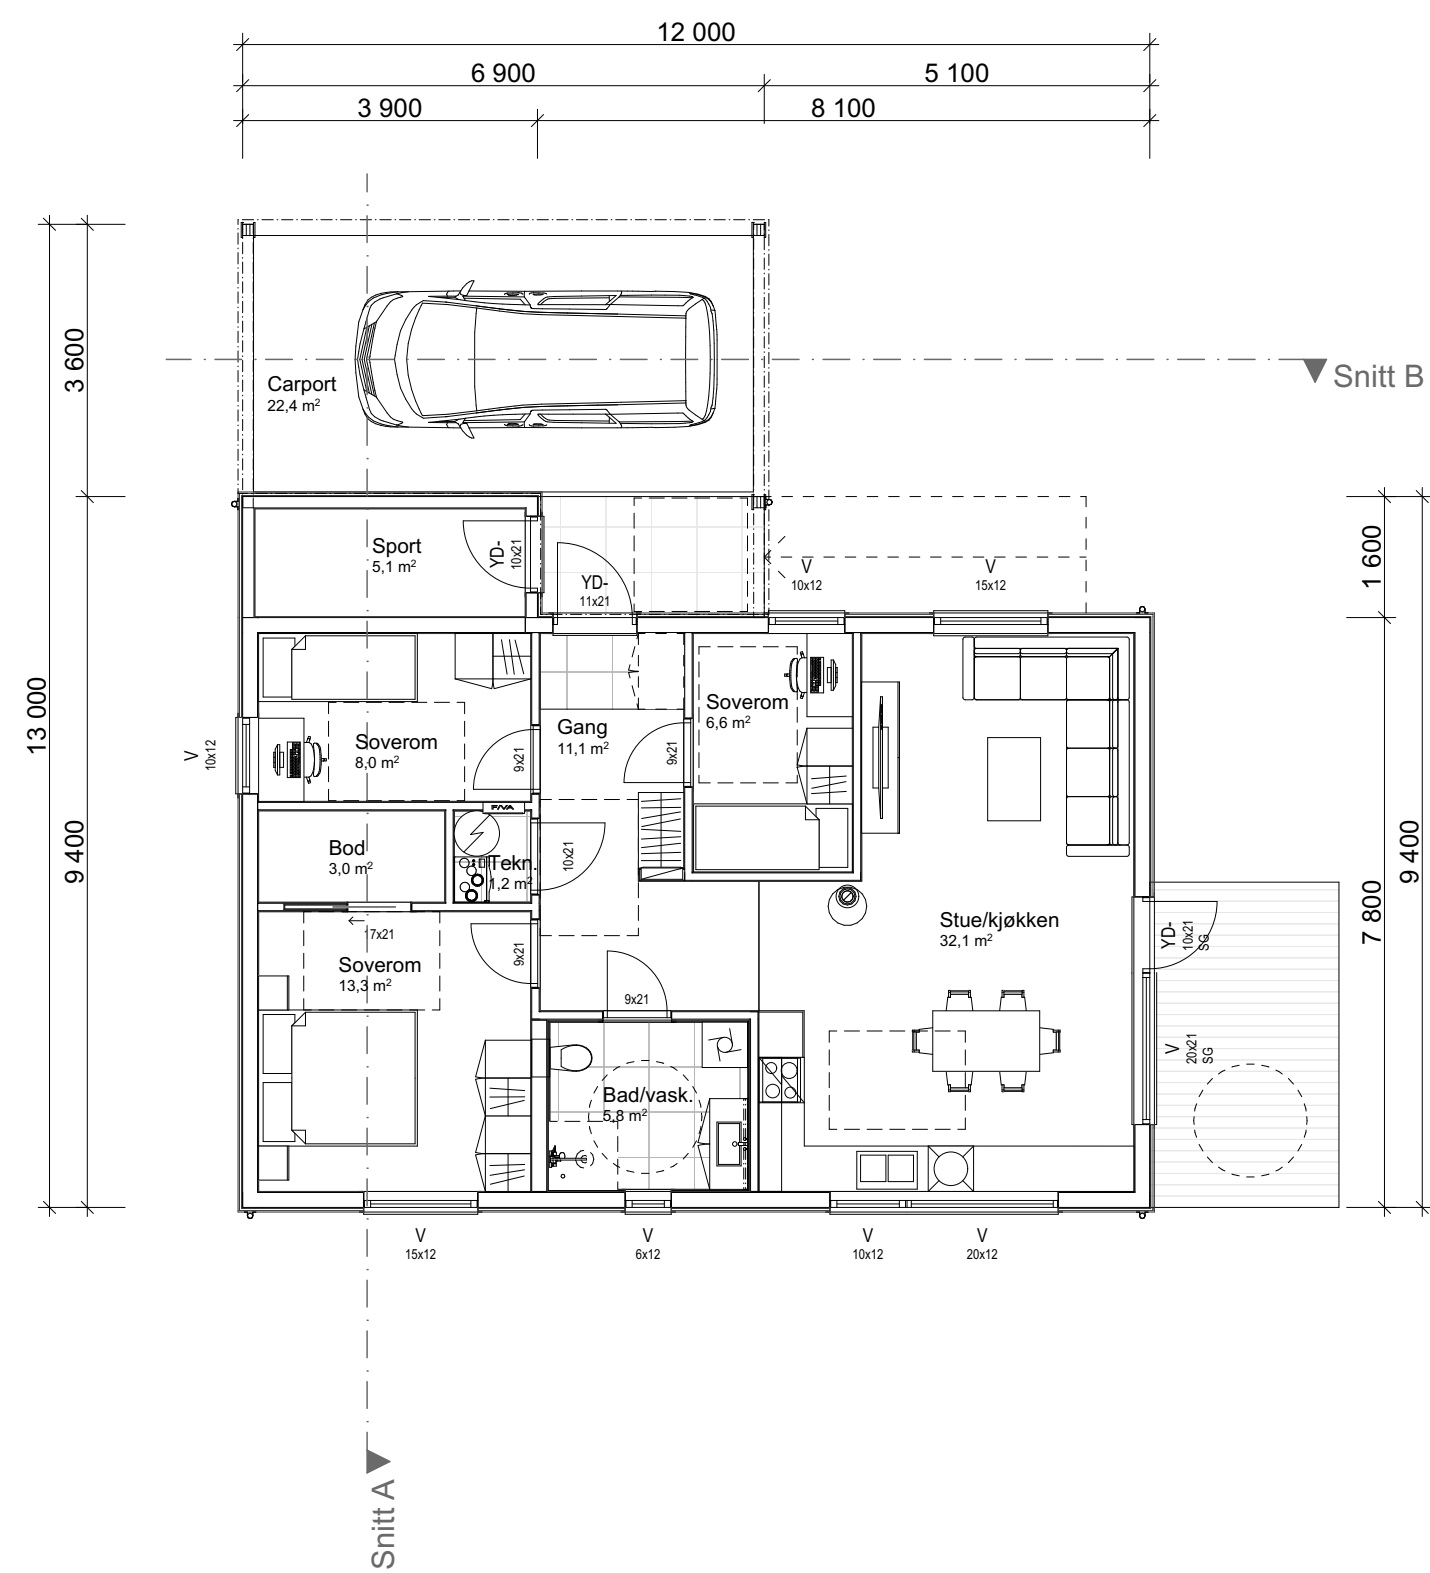

Arealberegninger iht. NS-3940:2012		
BRA		
	1-etg Sport	5,1
	1-etg OA	26,9
	1-etg	85,4
		117,4 m²
P-ROM		
	1-etg	80,0
		80,0 m²
BYA		
	Overbygd	29,1
	Bygningskropp	102,5
		131,6 m²

Prosjektnr.: 250106
Forhandler: VH Arkitekter AS
Fase : Forslagstegninger
Dato : 08.08.2025
Før søknadsarbeider igangsettes kontaktes VHA for ferdigstillelse




Ark.: vh

Rev.	Beskrivelse

Tiltakshaver: **VH Arkitekter AS**

TEGNINGEN MÅ HVERKEN HELT ELLER DELVIS KOPIERES ELLER BENYTTES VED TILTAK SOM VESTLANDSHUS IKKE MEDVIRKER I

Forslagstegninger

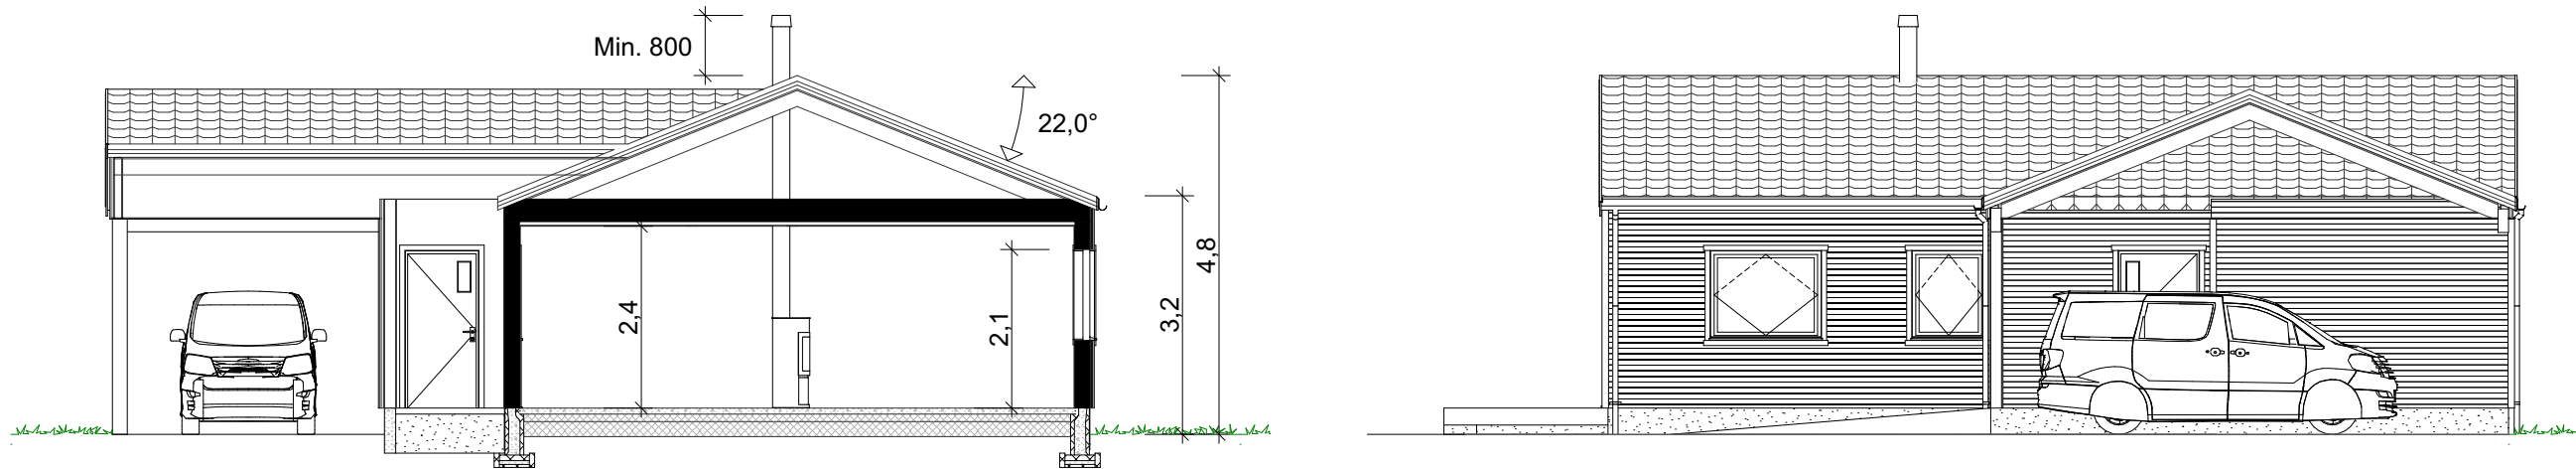

Prosjektnr.: **250106**
Forhandler: **VH Arkitekter AS**
Fase : Forslagstegninger
Dato : 08.08.2025
Før søknadsarbeider igangsettes kontaktes VHA for ferdigstillelse



Ark.: **vh**

Rev.	Beskrivelse