
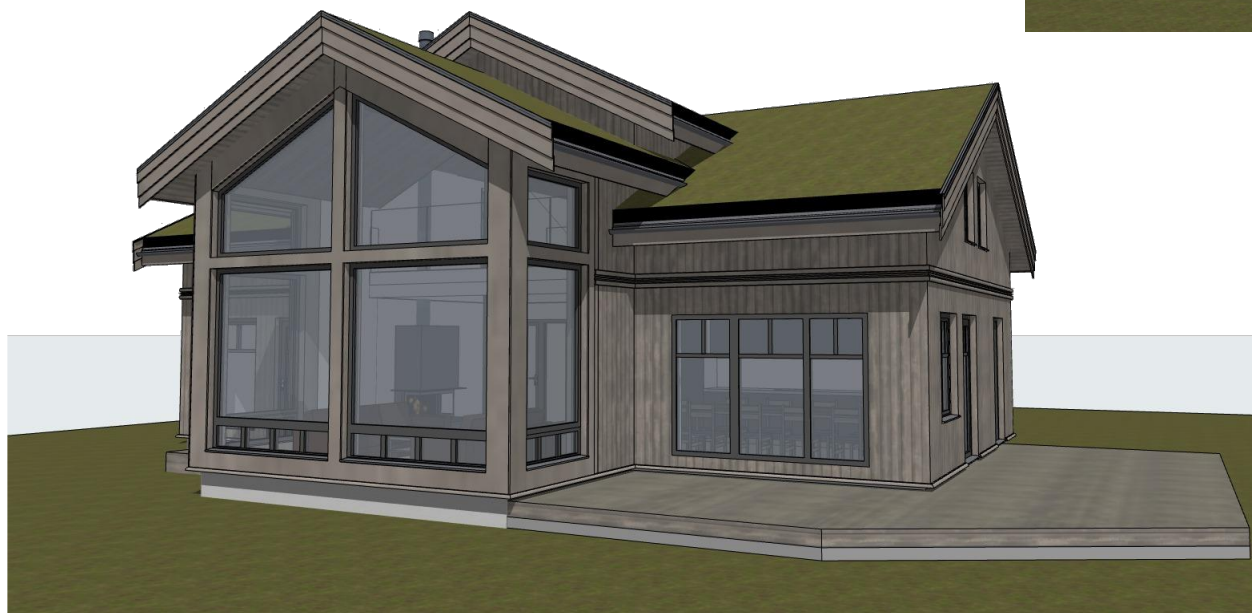


Prosjekttegninger

Tiltakshaver : Heidi Støfring og Erik Monsen
Gårds- og bruksnummer : 348/28

Forhandler : Kjeilen Hus AS

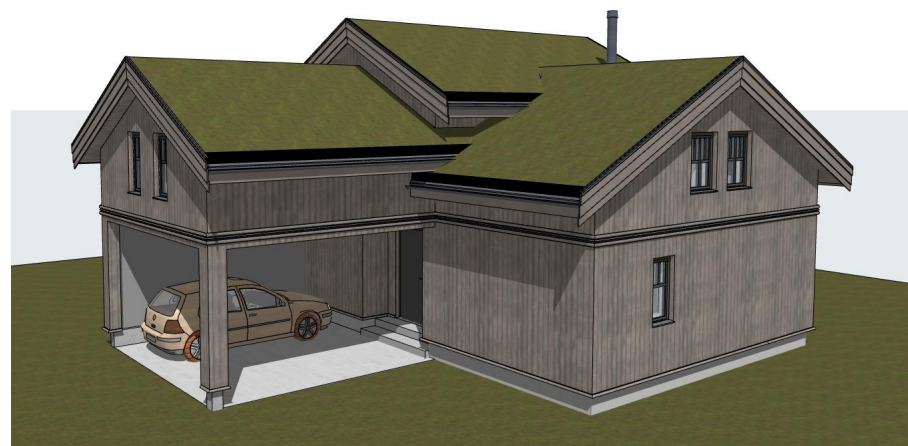

Tegningene leveres av :



VESTLANDS HUS
Arkitekter

Tiltakshaver Heidi Støfring og Erik Monsen
Forhandler Kjeilen Hus AS


Tegningsnr.: 601
Gnr./Bnr.: 348/28
Prosjektnr.: 210113
Dato: 03.05.2021

VESTLANDSHUS ARKITEKTER AS - 6018 ÅLESUND - TLF 70178900

TEGNINGEN MÅ HVERKEN HELT ELLER DELVIS KOPIERES ELLER BENYTTES VED TILTAK SOM VESTLANDSHUS IKKE MEDVIRKER I

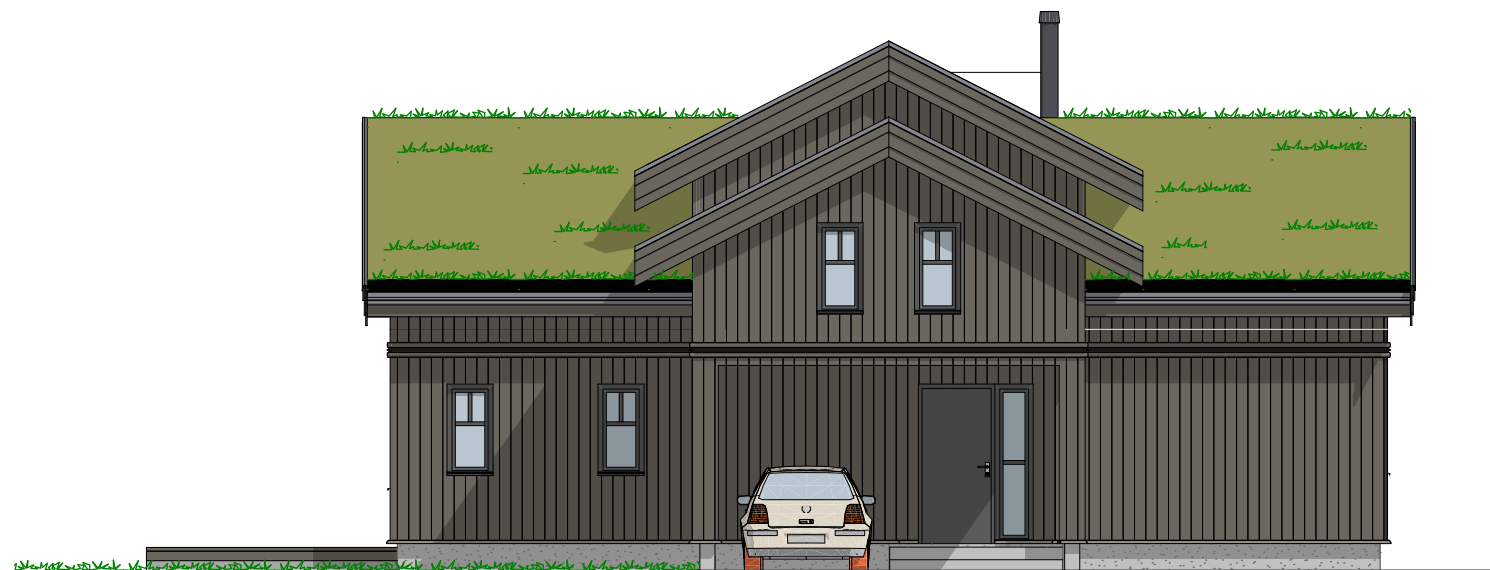

1:100 Fasade Sør

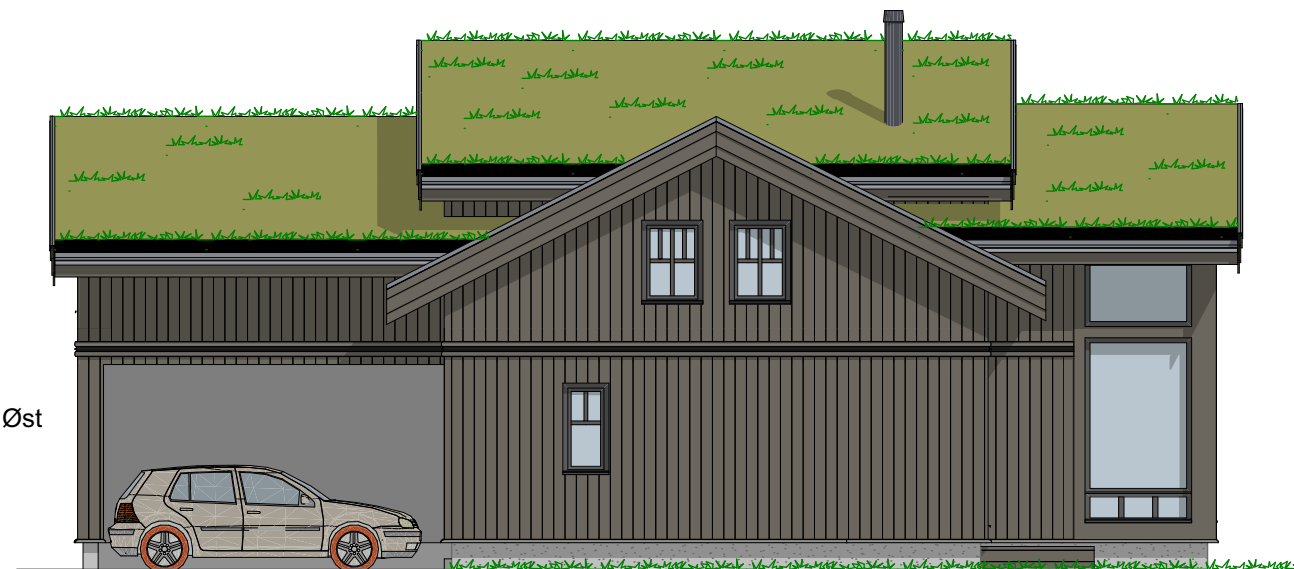


1:100 Fasade Øst

Tiltakshaver Heidi Støfring og Erik Monsen
Forhandler Kjeilen Hus AS

Tegningsnr.: 602
Gnr./Bnr.: 348/28
Prosjektnr.: 210113
Dato: 03.05.2021

VESTLANDSHUS ARKITEKTER AS - 6018 ÅLESUND - TLF 70178900

TEGNINGEN MÅ HVERKEN HELT ELLER DELVIS KOPIERES ELLER BENYTTES VED TILTAK SOM VESTLANDSHUS IKKE MEDVIRKER I

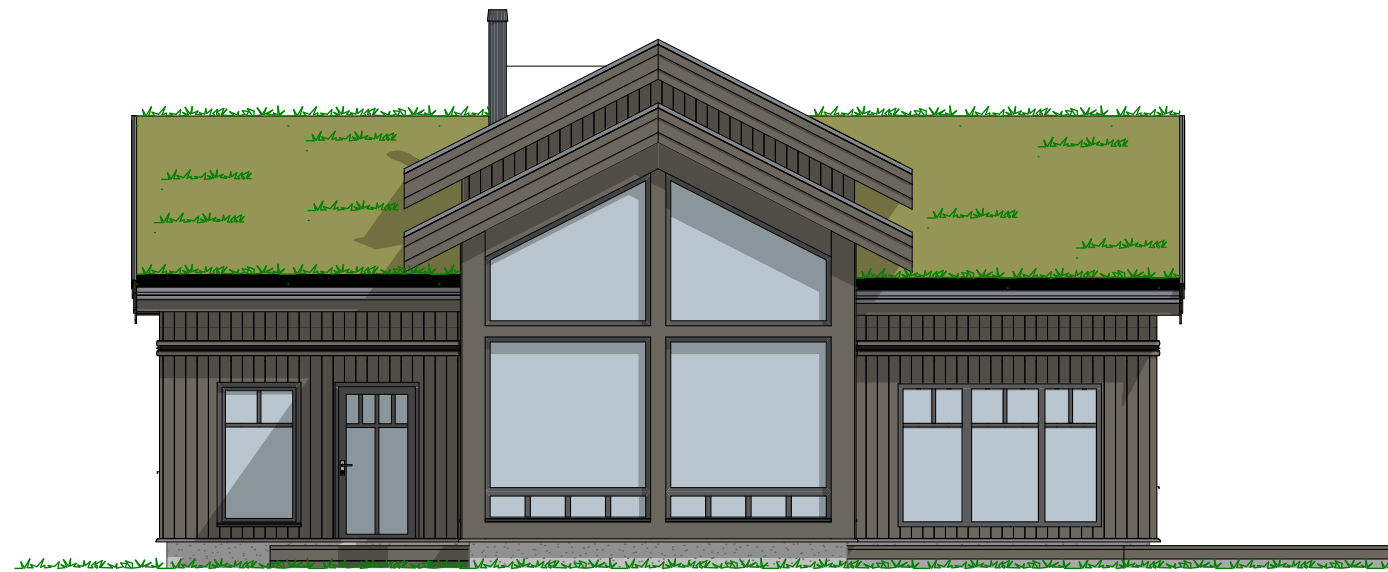

1:100 Fasade Nord



1:100 Fasade Vest

Tiltakshaver Heidi Størfing og Erik Monsen
Forhandler Kjeilen Hus AS


Tegningsnr.: 604
Gnr./Bnr. 348/28
Prosjektnr.: 210113
Dato: 03.05.2021

VESTLANDSHUS ARKITEKTER AS - 6018 ÅLESUND - TLF 70178900

TEGNINGEN MÅ HVERKEN HELT ELLER DELVIS KOPIERES ELLER BENYTTES VED TILTAK SOM VESTLANDSHUS IKKE MEDVIRKER I

P-ROM

U-etg	94,6
2-etg	25,7
	120,3 m²

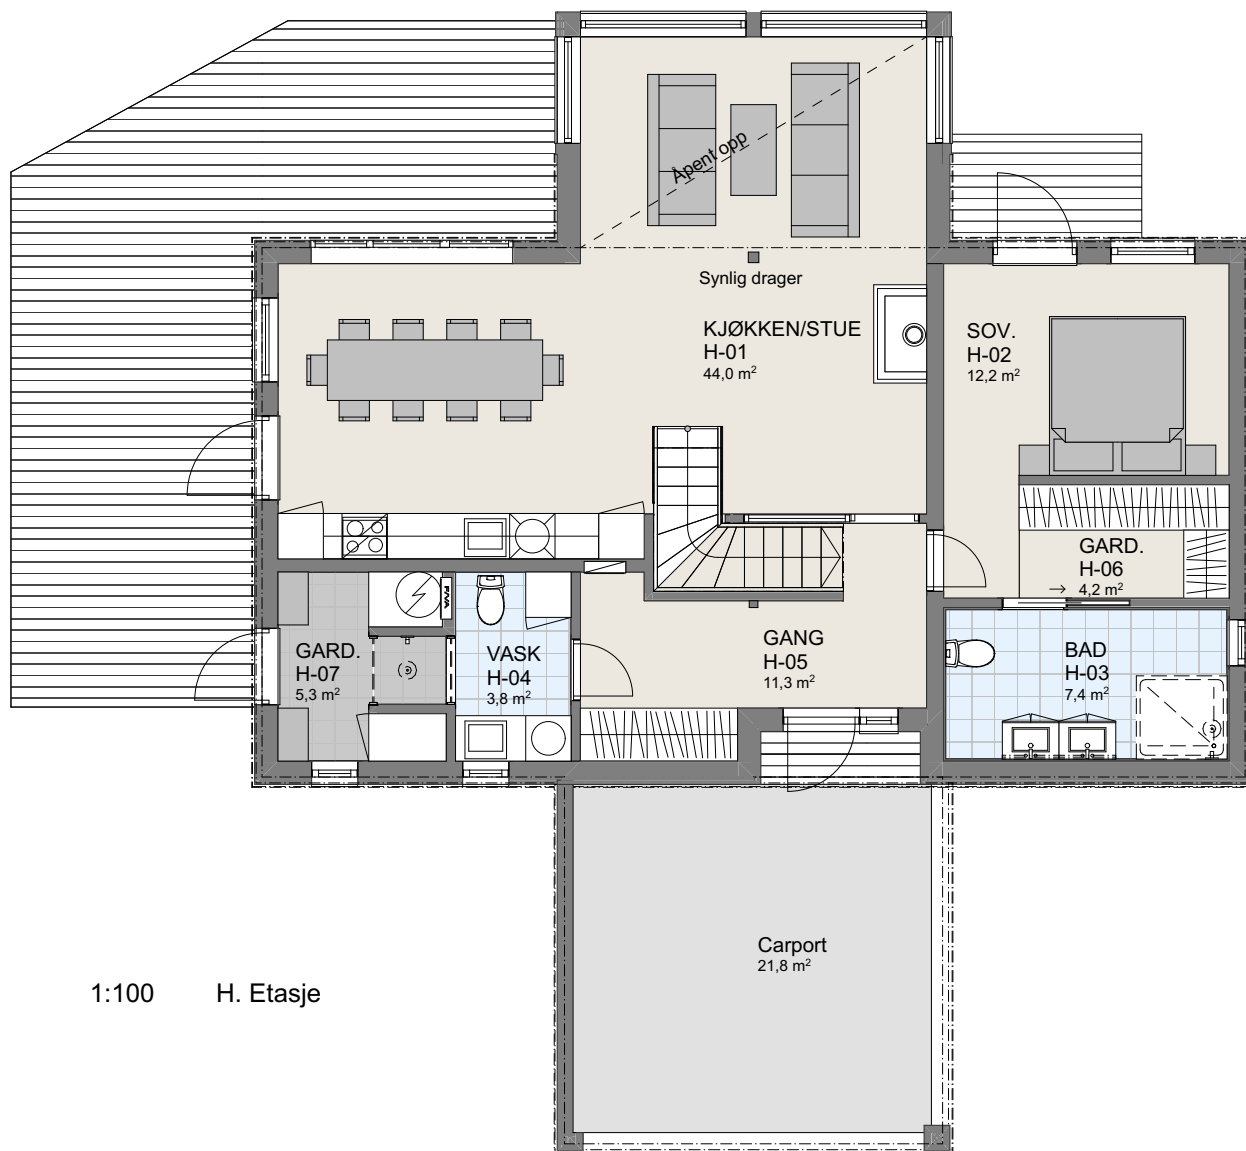

1:100 H. Etasje

Tiltakshaver Heidi Støfring og Erik Monsen
Forhandler Kjeilen Hus AS


Tegningsnr.: 605
Gnr./Bnr. 348/28
Prosjektnr.: 210113
Dato: 03.05.2021

VESTLANDSHUS ARKITEKTER AS - 6018 ÅLESUND - TLF 70178900

TEGNINGEN MÅ HVERKEN HELT ELLER DELVIS KOPIERES ELLER BENYTTES VED TILTAK SOM VESTLANDSHUS IKKE MEDVIRKER I

P-ROM

U-etg	94,6
2-etg	25,7
	120,3 m²

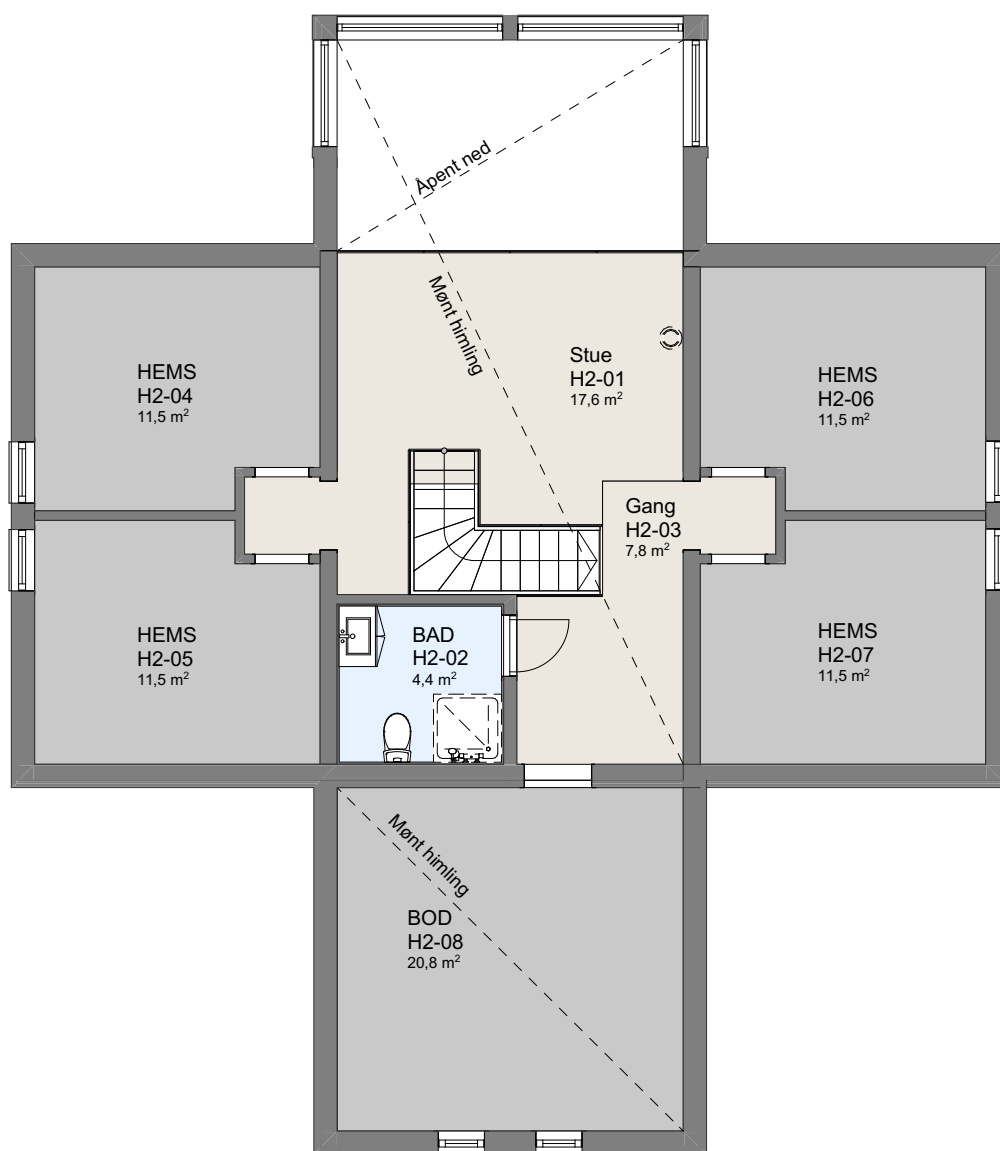

1:100 2.Etasje