




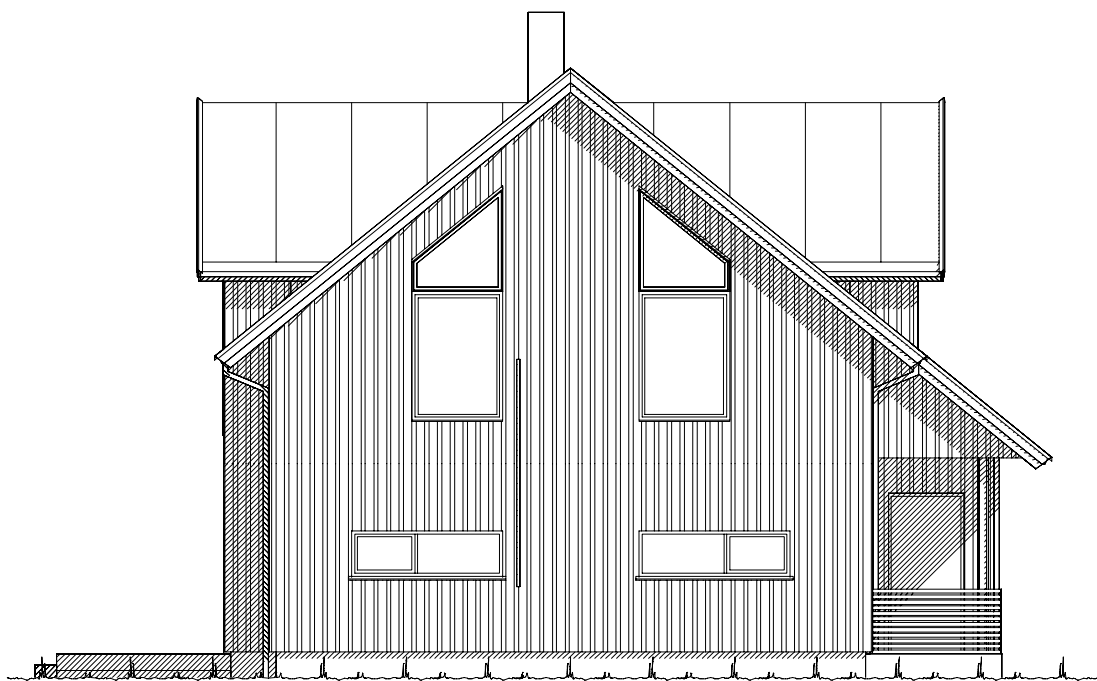

Fasade mot .

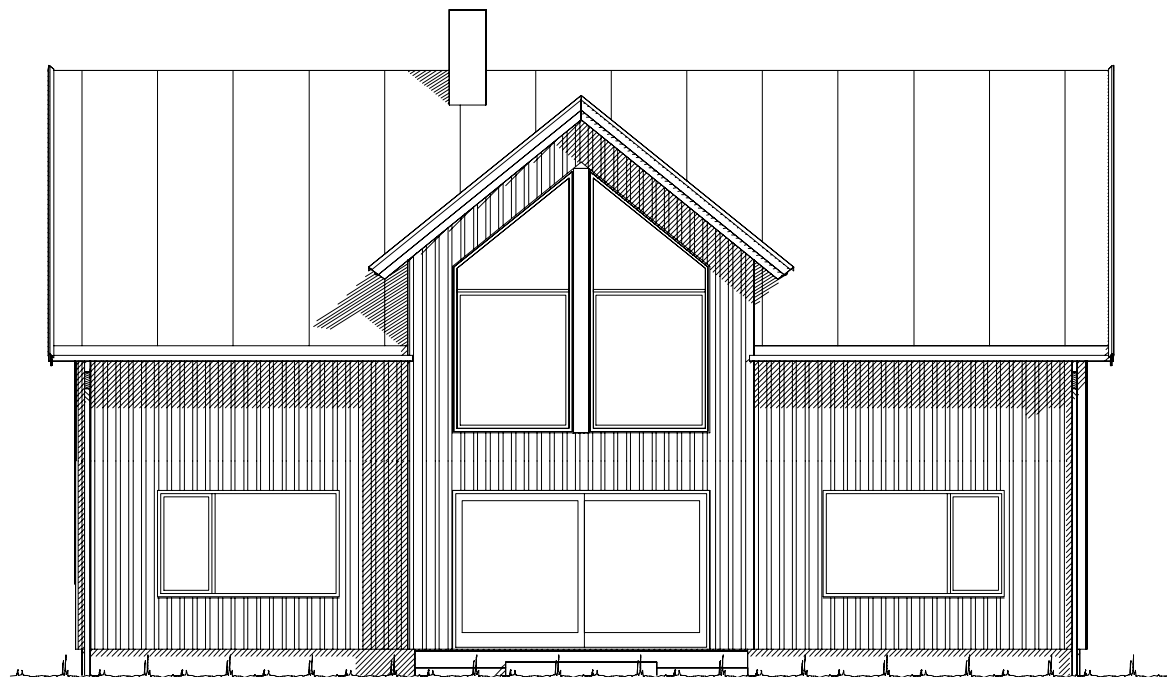


Fasade mot .

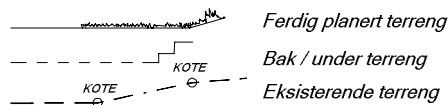


UTFORMING AV TILTAK BEKREFTES FOREVIST:				
Nabo.nr.	G.nr.	Br.nr.	Dato	Sign.
Nabo.nr.	G.nr.	Br.nr.	Dato	Sign.
Nabo.nr.	G.nr.	Br.nr.	Dato	Sign.
Nabo.nr.	G.nr.	Br.nr.	Dato	Sign.


		Tiltakshaver: Tallak Stokstad	
		Forhandler: VestlandsHus Sogn AS	
Hustype: Saudehornet sp.		Fasade 1 og 2	
Byggeplassens adresse: Sogndal		ARKIV NR.:	
G.nr. 1	Br.nr. 242	Er tegning klarert for bestilling, kontrakt og søkning ?	Nei
VESTLANDSHUSGRUPPENS ARKITEKTKONTOR - 6018 ÅLESUND - TLF. 70 17 89 00			
TEGNINGEN MÅ HVERKEN HELT ELLER DELVIS KOPIERES ELLER BENYTTES VED TILTAK SOM VESTLANDSHUS IKKE MEDVIRKER I.			
		DATO 10.12.18	
		REV.1 16.01.19 Ik	
		REV.2	
		REV.3	
		SKALA 1 : 100	
		Tegningsnr.	501
		Prosj.nr.	190005
		 DATA DESIGN SYSTEM	

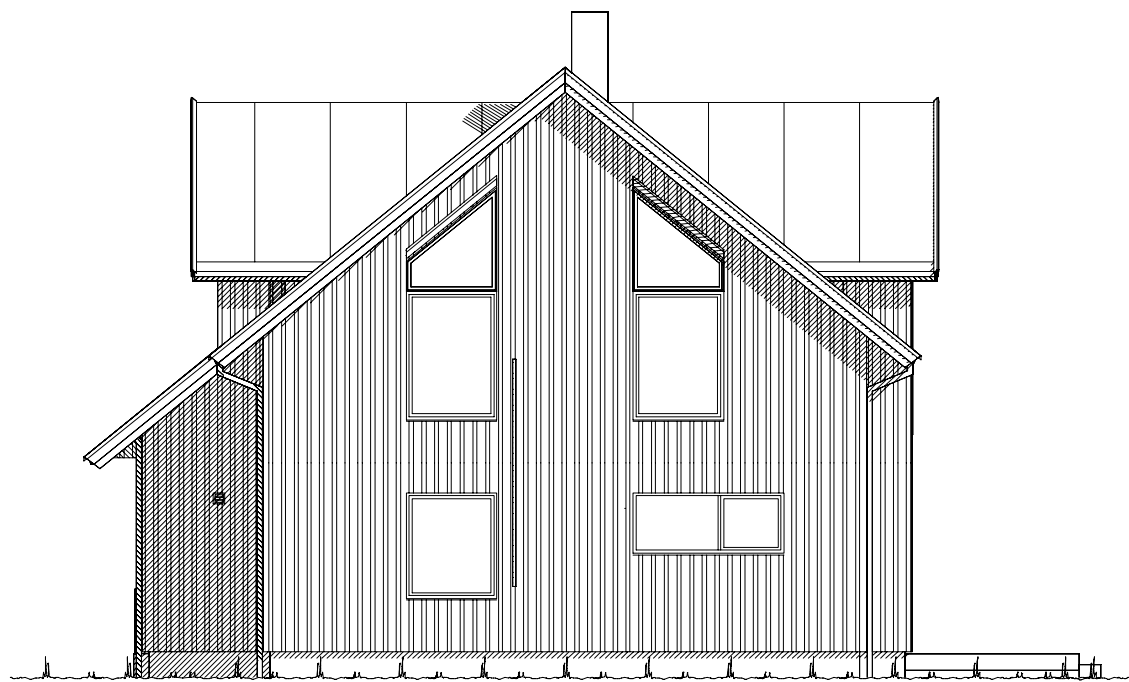

Fasade mot _____.

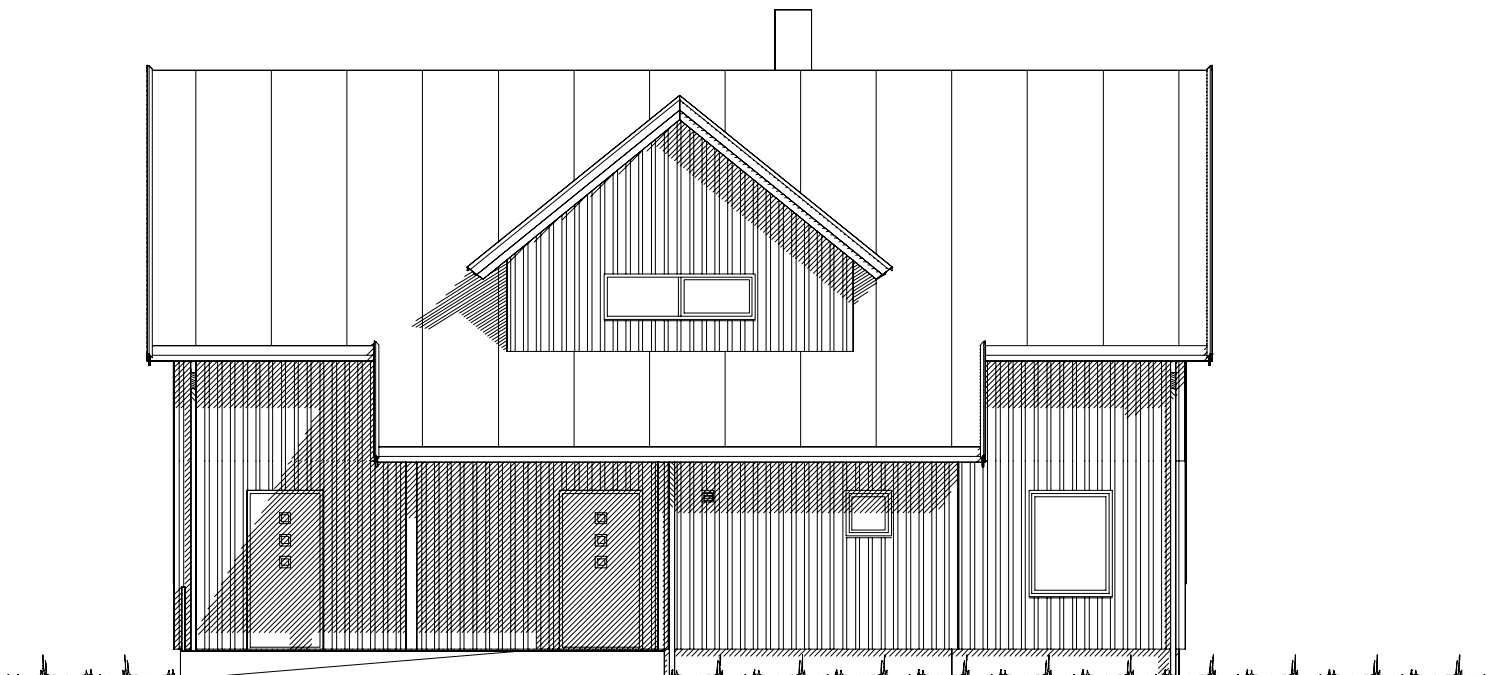

Fasade mot _____.

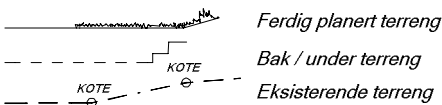


UTFORMING AV TILTAK BEKREFTES FOREVIST:				
Nabo.nr.	G.nr.	Br.nr.	Dato	Sign.
Nabo.nr.	G.nr.	Br.nr.	Dato	Sign.
Nabo.nr.	G.nr.	Br.nr.	Dato	Sign.
Nabo.nr.	G.nr.	Br.nr.	Dato	Sign.

		Tiltakshaver: Tallak Stokstad	
		Forhandler: VestlandsHus Sogn AS	
Hustype: Saudehornet sp, Fasade 3 og 4		DATO 10.12.18	
Byggeplassens adresse: Sogndal		REV.1 16.01.19 lk	
		REV.2	SKALA 1 : 100
		REV.3	Tegningsnr. 502
G.nr. 1	Br.nr. 242	Er tegning klarert for bestilling, kontrakt og søkning ?	Nei
VESTLANDSHUSGRUPPENS ARKITEKTKONTOR - 6018 ÅLESUND - TLF. 70 17 89 00			
TEGNINGEN MÅ HVERKEN HELT ELLER DELVIS KOPIERES ELLER BENYTTES VED TILTAK SOM VESTLANDSHUS IKKE MEDVIRKER I.			



H. ETG. PLAN : 96,7 m² + SPORT: 5,0 m² BRA

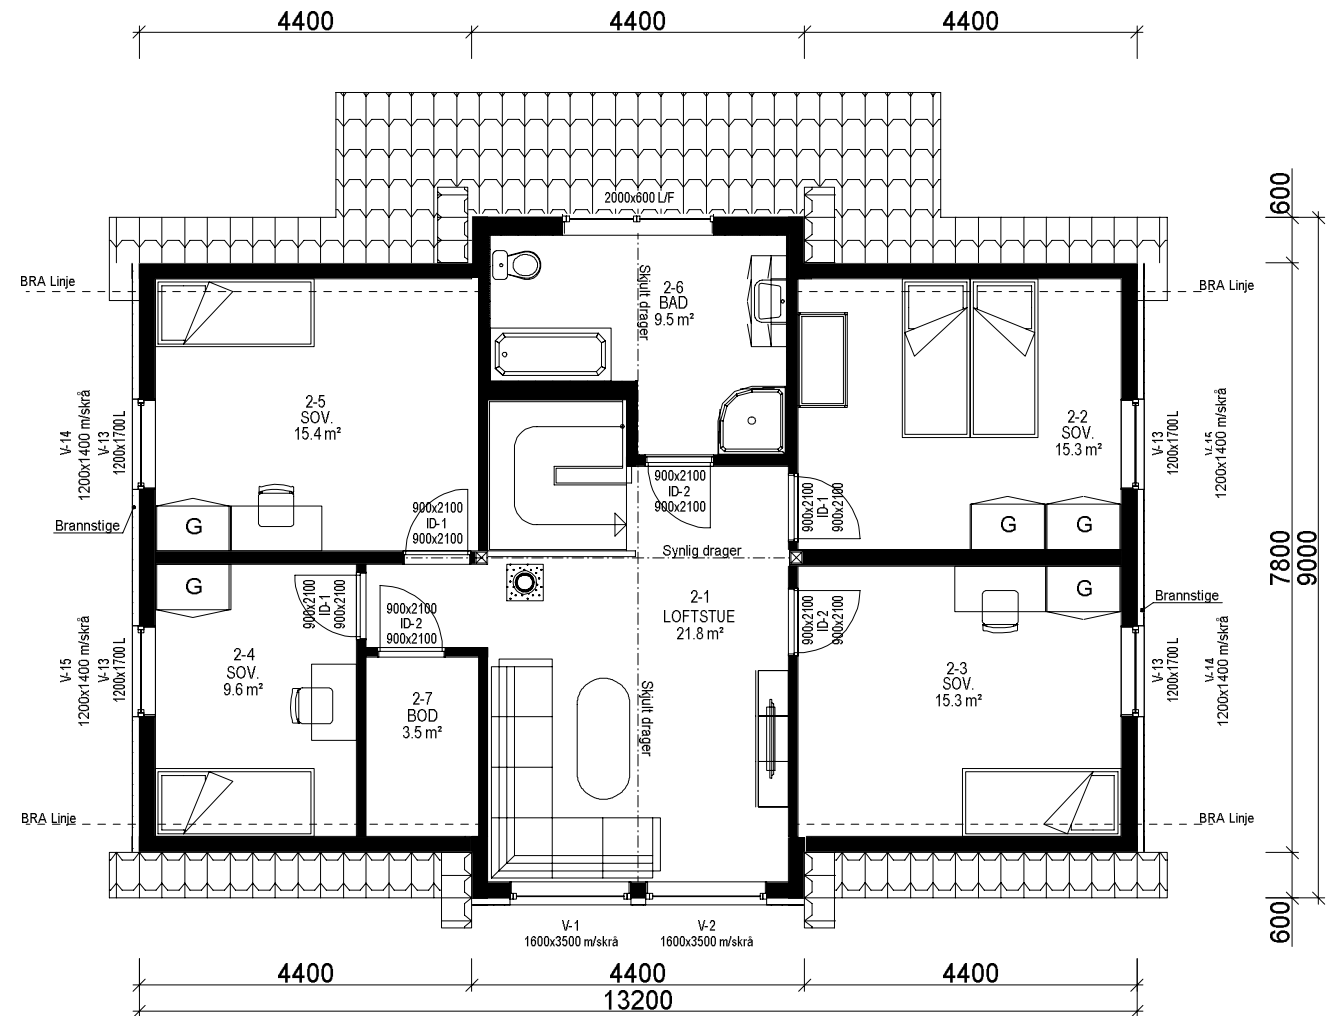

H. ETG. PLAN. 2: 96,1 m² BRA

Bygning i:
Risikoklasse 4
Brannklasse 1

Kanaler fra ventilasjonsanlegg, vil i noen tilfeller medføre ekstra veggtykkelser eller "kassing", som får mindre konsekvenser for romløsninger. Dette kan eventuelt justeres noe før igangsetting av bygget.

NB! Ved innhenting av pristilbud av ytterdører og vindu, må forutsetningen i varmetapsberegningen legges til grunn. Her blir det forutsatt en maksimal, gjennomsnittlig U-verdi til ytterdører og vindu for bygget. Høy prosentandel vindu og dører, har konsekvenser for byggets isolering.

% vindu- og dørareal er beregnet til: %
Gjennomsnittlig U-verdi er her: _____

Lekkasjetall:
U-verdi vindu/dør:



Prosjekteres etter TEK17 - 18.01.18

Bruk av personsikkerhetsglass i vindu, er markert på plan med SG
Utvidet informasjon vedr. vinduer og dører, Se eget dør og vindusskjema.

Bygningens innhold av areal:

Arealberegninger i hht. NS 3940	Bruksareal BRA i m²			Sum BRA	P-ROM Primære rom
	Pr etasje	Utvendig bod/garasje	Apert overbygg areal og carport		
H. etg. plan	96.7	5.0	4.7	106.4	96.7
2. etg. plan	96.1	0.0	0.0	96.1	93.1
SUM :	192.8	5.0	4.7	202.5	189.8
BYA :	109.2	6.7	5.2	121.1	
Grunnflate/fotavtrykk :	111.7				

VESTLANDS HUS		Tiltakshaver: Tallak Stokstad	
		Forhandler: VestlandsHus Sogn AS	
Hustype: Saudehornet sp, Plan		DATO 10.12.18	
Byggeplassens adresse: Sogndal		REV.1 16.01.19 ik	
G.nr. 1 Br.nr. 242		REV.2	
Er tegning klarert for bestilling, kontrakt og søkning ?		REV.3	
Nei		Forslagstegning	
VESTLANDSHUSGRUPPENS ARKITEKTKONTOR - 6018 ÅLESUND - TLF. 70 17 89 00		SKALA 1 : 100	
TEGNINGEN MÅ HVERKEN HELT ELLER DELVIS KOPIERES ELLER BENYTTES VED TILTAK SOM VESTLANDSHUS IKKE MEDVIRKER I.		Tegningsnr. 503	
		Prosj.nr. 190005	

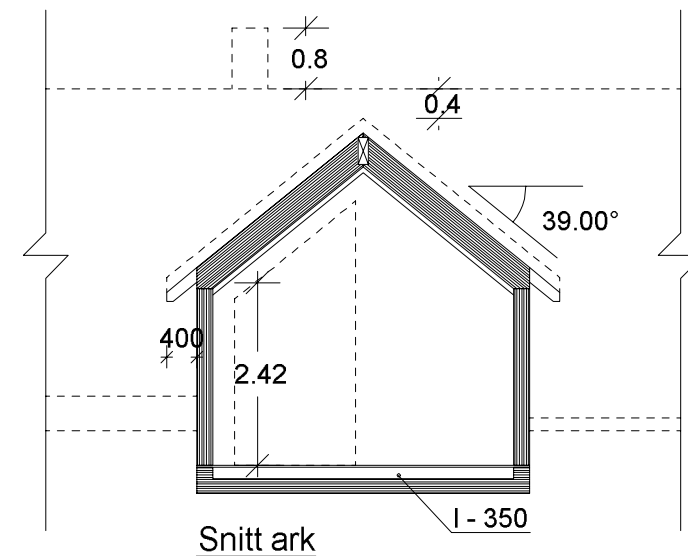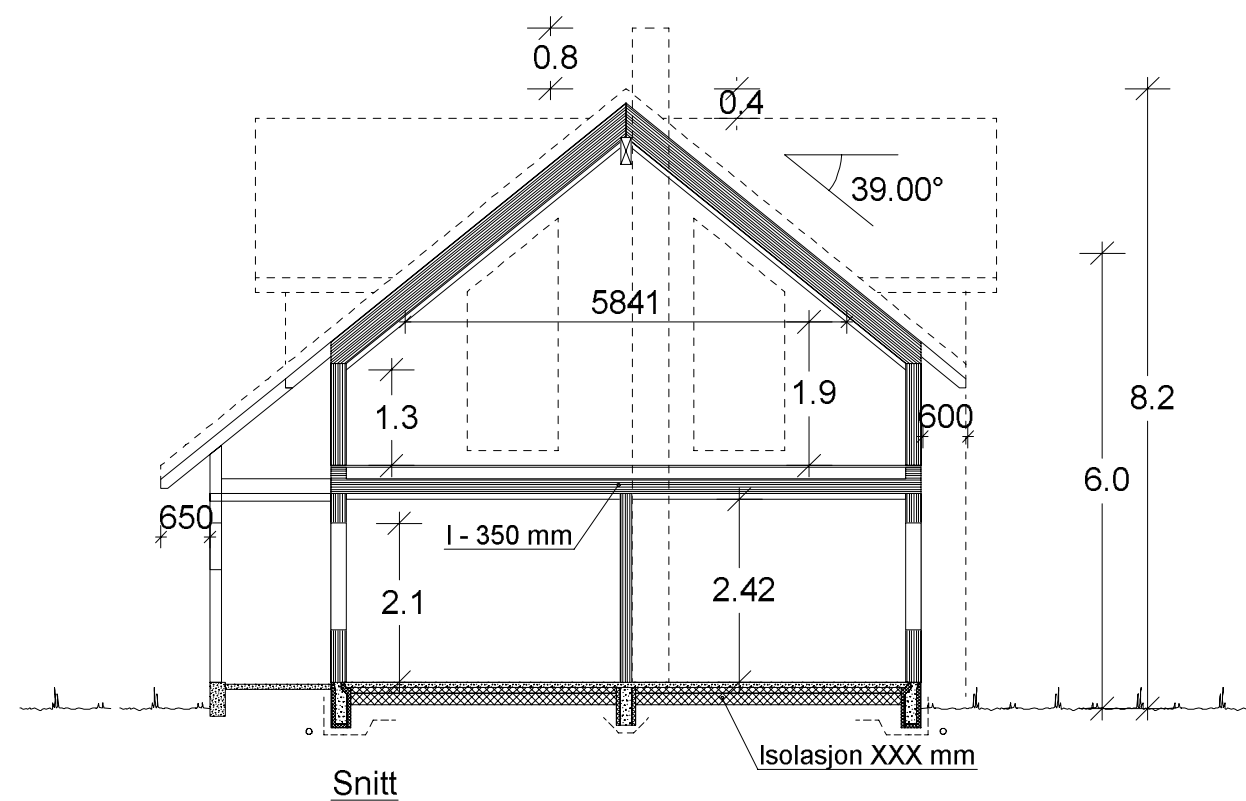

VESTLANDS HUS		Tiltakshaver: Tallak Stokstad	
		Forhandler: VestlandsHus Sogn AS	
Hustype: Saudehornet sp, Snitt		DATO 10.12.18	SKALA 1 : 100
Byggeplassens adresse:		REV.1 16.01.19 Ik	
Sogndal		REV.2	
		REV.3	Tegningsnr. 504
G.nr. 1	Br.nr. 242	Er tegning klarert for bestilling, kontrakt og søkning ?	Prosj.nr. 190005
		Nei	
VESTLANDSHUSGRUPPENS ARKITEKTKONTOR - 6018 ÅLESUND - TLF. 70 17 89 00			
TEGNINGEN MÅ HVERKEN HELT ELLER DELVIS KOPIERES ELLER BENYTTES VED TILTAK SOM VESTLANDSHUS IKKE MEDVIRKER I.			