




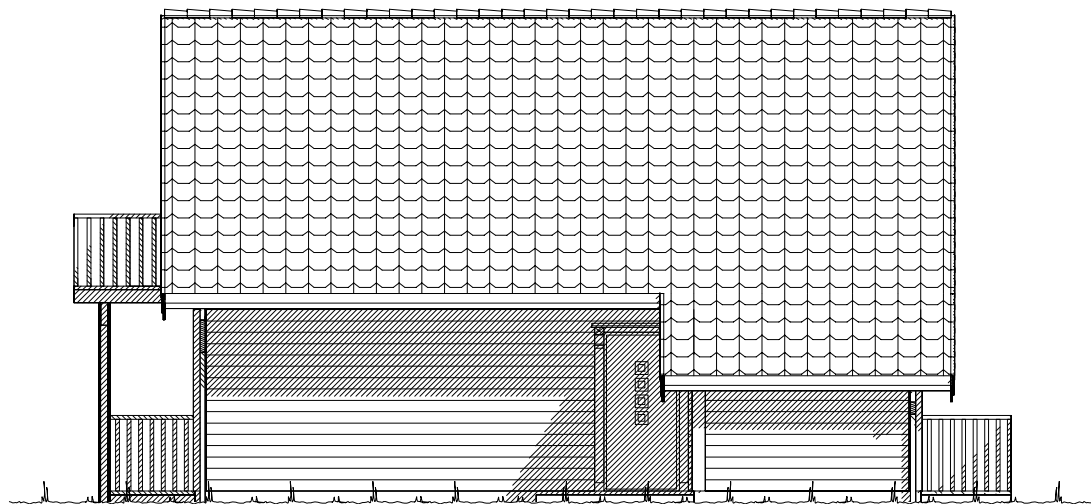

Fasade mot øst.

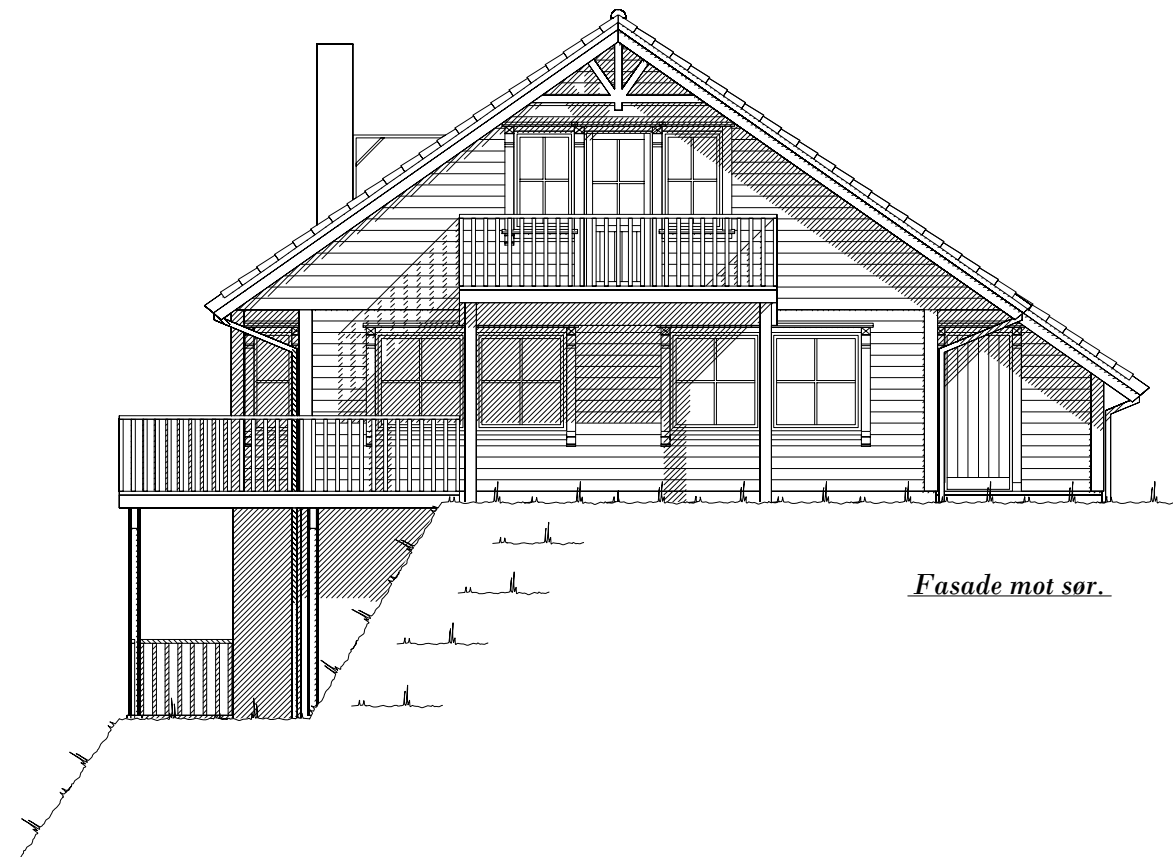



Fasade mot sør.

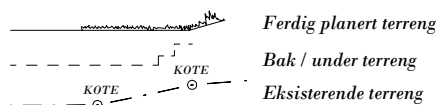

UTFORMING AV TILTAK BEKREFTES FOREVIST:				
Nabo.nr.	G.nr.	Br.nr.	Dato	Sign.
Nabo.nr.	G.nr.	Br.nr.	Dato	Sign.
Nabo.nr.	G.nr.	Br.nr.	Dato	Sign.
Nabo.nr.	G.nr.	Br.nr.	Dato	Sign.

		Tiltakshaver: Kjell Ove Riple	
		Forhandler: VestlandsHus Mjelde AS	
Hustype: Straumshornet		Fasade 1 og 2	
Byggeplassens adresse:		ARKIV NR.:	
Totlandsvegen 530, 5226 Nestun, Bergen			
G.nr.	Br.nr.	Er tegning klarert for bestilling, kontrakt og søkning ?	Nei
59	1		
VESTLANDSHUSGRUPPENS ARKITEKTKONTOR - 6018 ÅLESUND - TLF. 70 17 89 00			
TEGNINGEN MÅ HVERKEN HELT ELLER DELVIS KOPIERES ELLER BENYTTES VED TILTAK SOM VESTLANDSHUS IKKE MEDVIRKER I.			

DATO	01.08.11	sk	TRYGGE HJEM
REV.1	13.09.12	hd	
REV.2	05.11.12	vhh	SKALA 1 : 100
REV.3	11.12.12	vhh	Tegningsnr. 501
 DATA DESIGN SYSTEM			Prosj.nr. 109h

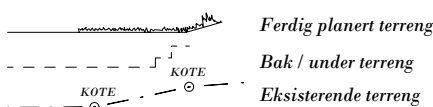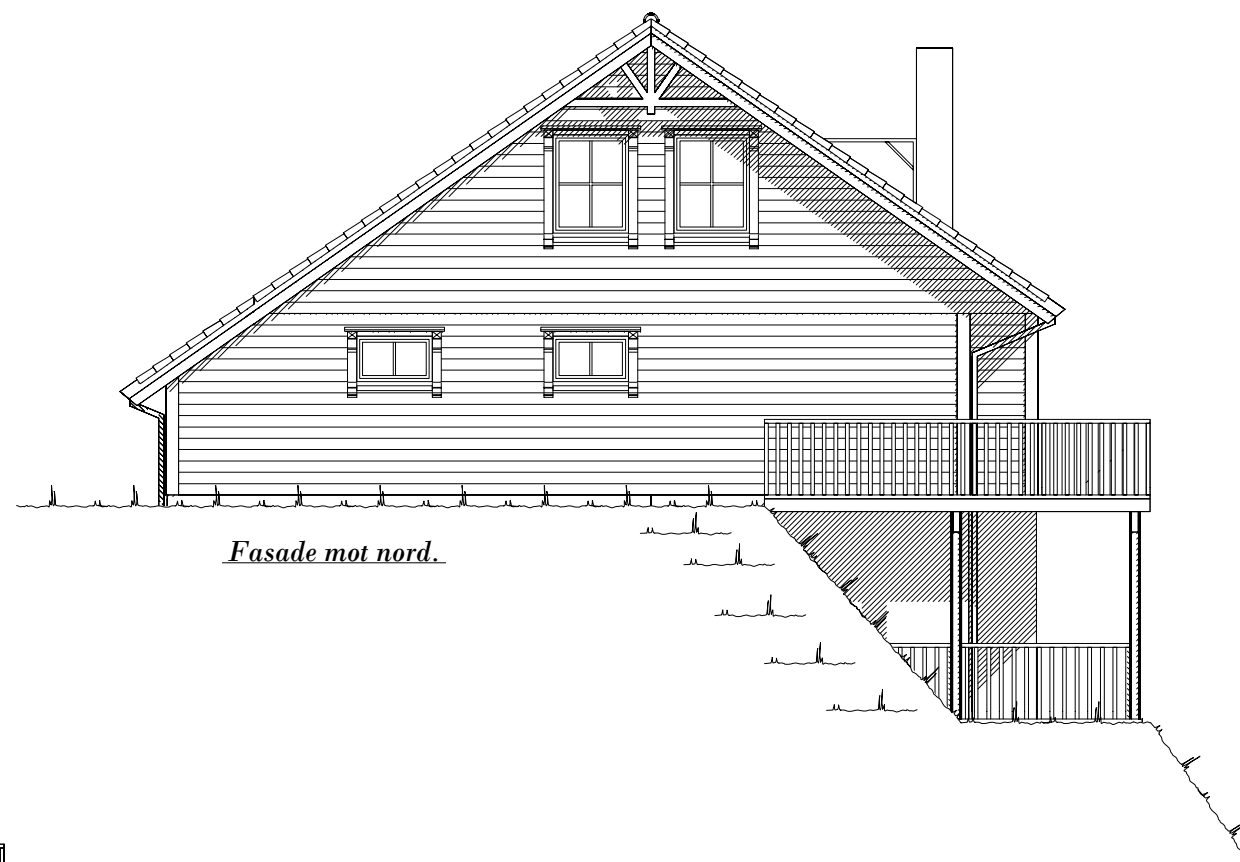


UTFORMING AV TILTAK BEKREFTES FOREVIST:

Nabo.nr.	G.nr.	Br.nr.	Dato	Sign.
Nabo.nr.	G.nr.	Br.nr.	Dato	Sign.
Nabo.nr.	G.nr.	Br.nr.	Dato	Sign.
Nabo.nr.	G.nr.	Br.nr.	Dato	Sign.

		Tiltakshaver: Kjell Ove Riple	
		Forhandler: VestlandsHus Mjelde AS	
Hustype: Straumshornet		Fasade 3 og 4	
Byggeplassens adresse:		ARKIV NR.:	
Totlandsvegen 530, 5226 Nestun, Bergen			
G.nr. 59	Br.nr. 1	Er tegning klarert for bestilling, kontrakt og søkning ?	Nei
VESTLANDSHUSGRUPPENS ARKITEKTKONTOR - 6018 ÅLESUND - TLF. 70 17 89 00			
TEGNINGEN MÅ HVERKEN HELT ELLER DELVIS KOPIERES ELLER BENYTTES VED TILTAK SOM VESTLANDSHUS IKKE MEDVIRKER I.			


DATO 01.08.11 sk	TRYGGE HJEM
REV.1 13.09.12 hd	
REV.2 05.11.12 vhh	SKALA 1 : 100
REV.3 11.12.12 vhh	Tegningsnr. 502
	Prosj.nr. 109h

DATA DESIGN SYSTEM

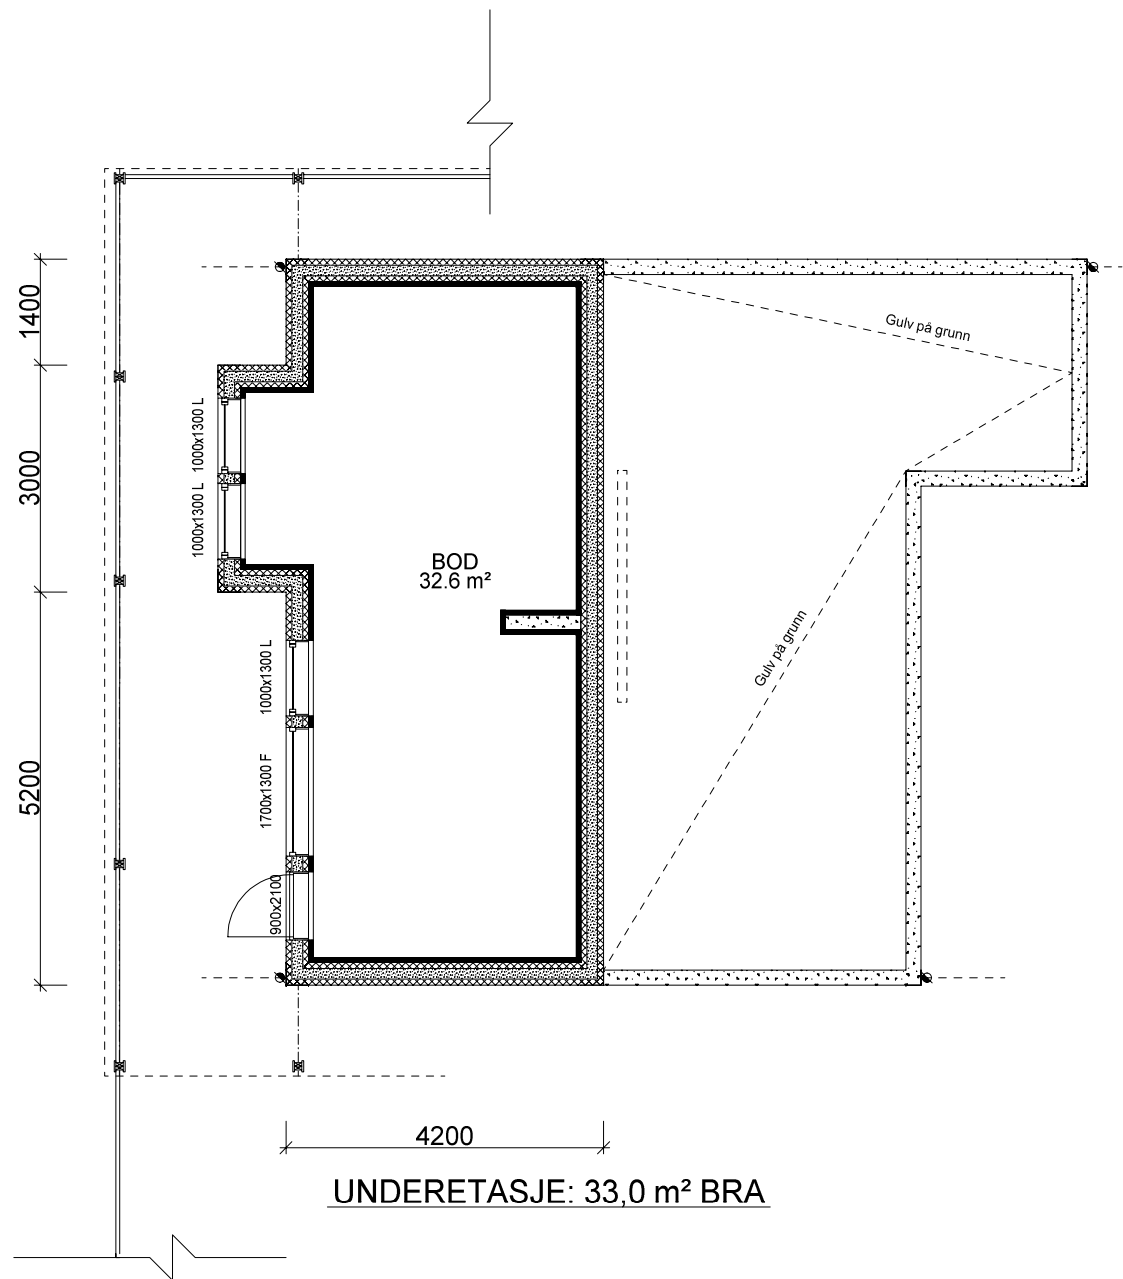

Sport i driftsbygning.
SKAL bygges samtidig som hus.

Arealberegninger i hht. NS 3940	Bruksareal BRA i m²			P-ROM Primære rom
	Pr etasje	Åpent over- byggd areal og carport	Sum BRA	
U. etg. plan	33.0	12.3	45.3	0.0
H. etg. plan	81.3	1.3	82.6	81.3
2. etg. plan	44.2	0.0	44.2	39.3
SUM :	158.5	13.6	172.1	120.6
BYA :	128.5	0.0	128.5	
Grunnflate/ fotavtrykk :	89.9			

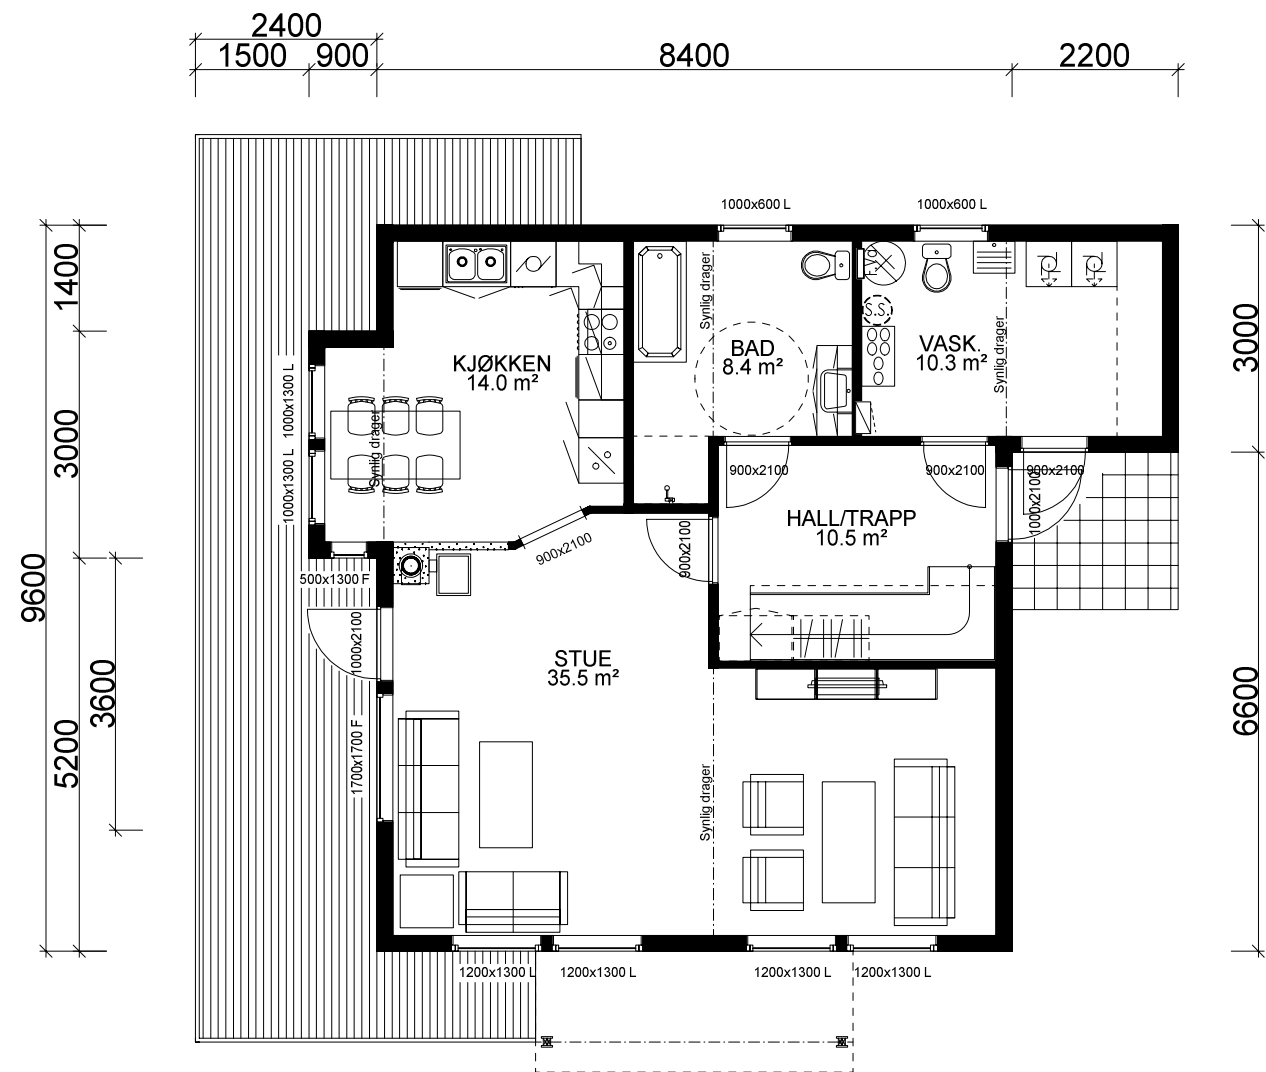



HOVEDPLAN: 81,3 m² BRA.

Kanaler fra ventilasjonsanlegg, vil i noen tilfeller medføre ekstra veggtykkelser eller "kassing", som får mindre konsekvenser for romløsninger. Dette kan eventuelt justeres noe før igangsetting av bygget.

NB! Ved innhenting av pristilbud av ytterdører og vindu, må forutsetningen i varmetapsberegningen legges til grunn. Her blir det forutsatt en maksimal, gjennomsnittlig U-verdi til ytterdører og vindu for bygget. Høy prosentandel over 20% vindu og dører, har konsekvenser for byggets isolering.

% vindu- og dørareal er beregnet til: 21%
Gjennomsnittlig U-verdi er her: 1,2

VESTLANDS HUS		Tiltakshaver: Kjell Ove Riple	
		Forhandler: VestlandsHus Mjelde AS	
Hustype: Straumshornet		Plan	
Byggeplassens adresse:		ARKIV NR.:	
Totlandsvegen 530, 5226 Nestun, Bergen			
G.nr. 59	Br.nr. 1	Er tegning klarert for bestilling, kontrakt og søkning ?	Nei
VESTLANDSHUSGRUPPENS ARKITEKTKONTOR - 6018 ÅLESUND - TLF. 70 17 89 00			
TEGNINGEN MÅ HVERKEN HELT ELLER DELVIS KOPIERES ELLER BENYTTES VED TILTAK SOM VESTLANDSHUS IKKE MEDVIRKER I.			
DATO 01.08.11 sk		TRYGGE HJEM	
REV.1 13.09.12 hd		SKALA 1 : 100	
REV.2 05.11.12 vhh		Tegningsnr. 503	
REV.3 11.12.12 vhh		Prosj.nr. 109h	
DATA DESIGN SYSTEM			

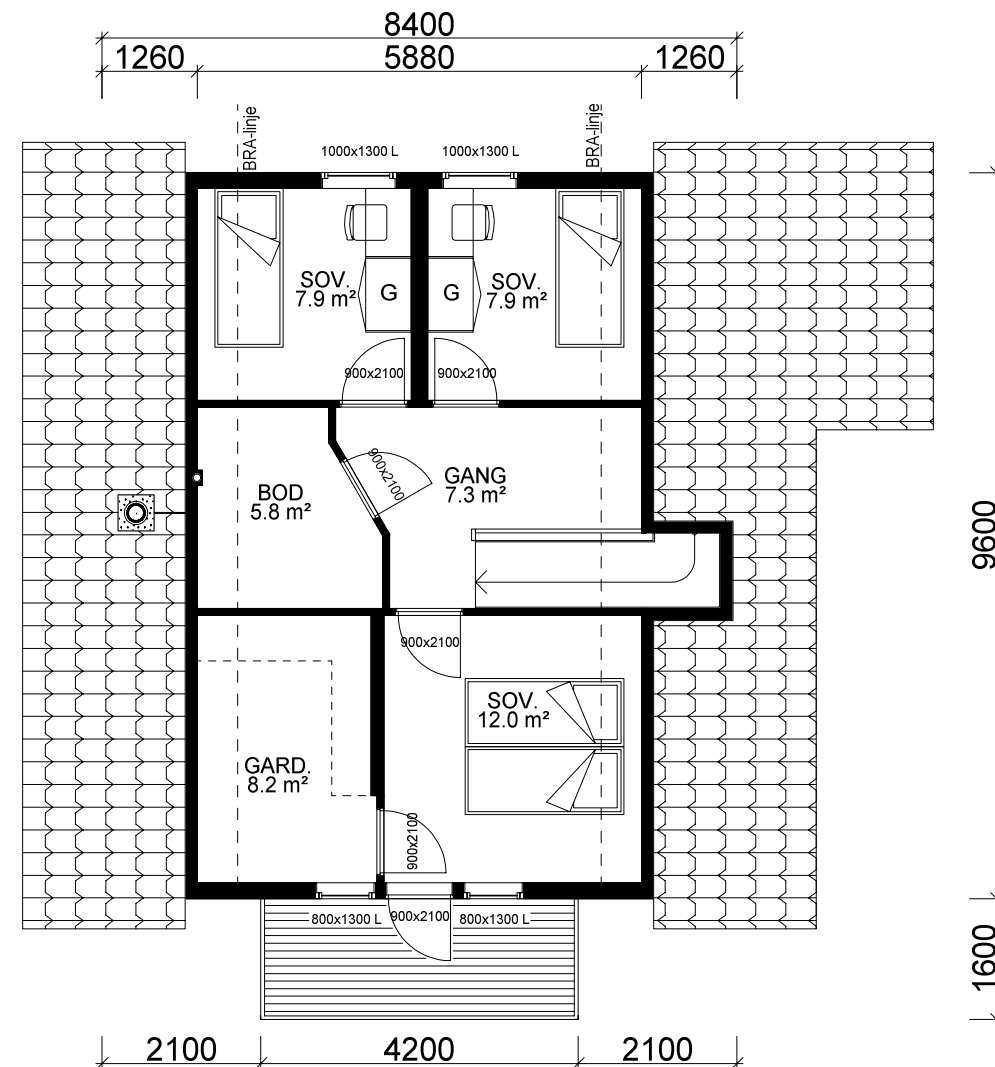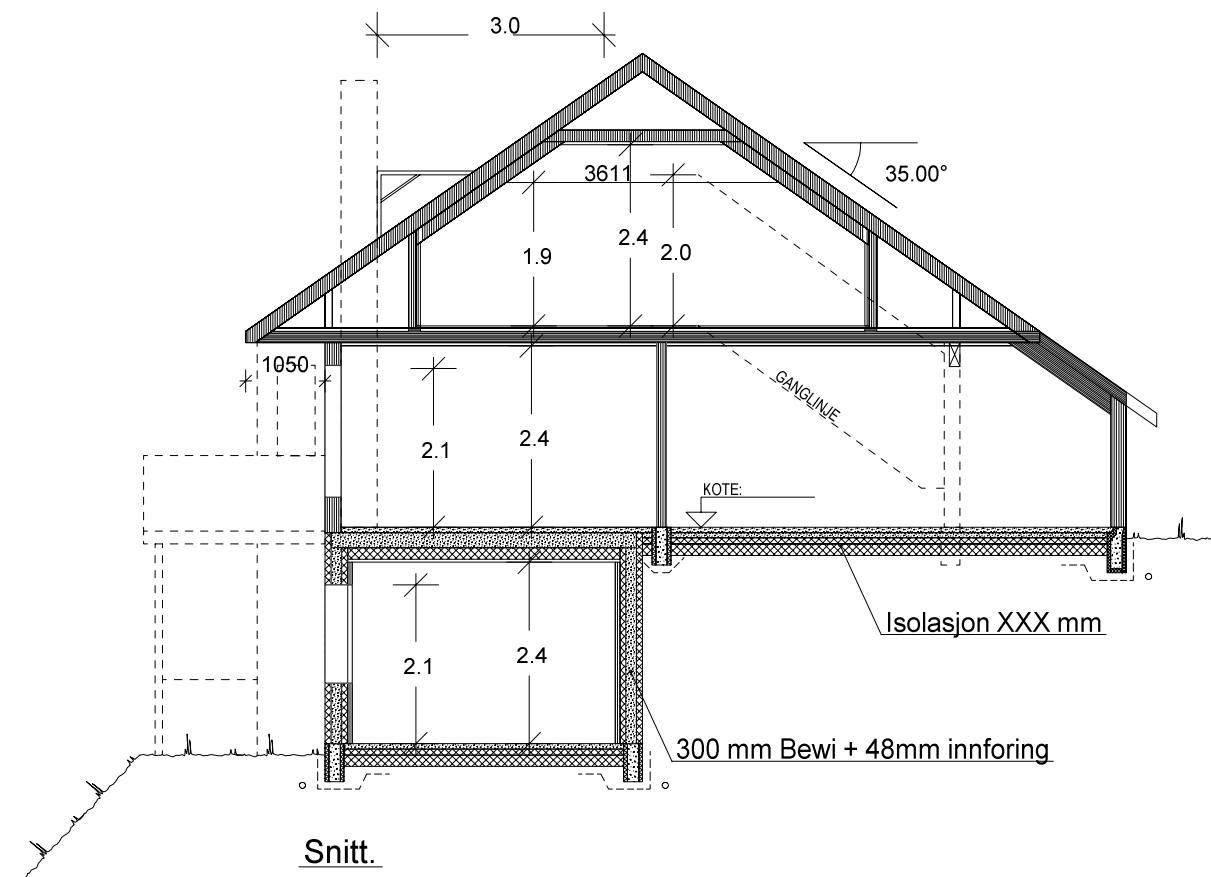

ETASJEPLAN LOFT: 44,2 m² BRA

 VESTLANDS HUS		Tiltakshaver: <i>Kjell Ove Riple</i>	
		Forhandler: <i>VestlandsHus Mjelde AS</i>	
Hustype: <i>Straumshornet</i>		Plan og snitt	
Byggeplassens adresse:		ARKIV NR.:	DATO 01.08.11 sk
Totlandsvegen 530, 5226 Nestun, Bergen			REV.1 13.09.12 hd
			REV.2 05.11.12 vhh
			REV.3 11.12.12 vhh
G.nr. 59	Br.nr. 1	Er tegning klarert for bestilling, kontrakt og søkning ?	Nei
VESTLANDSHUSGRUPPENS ARKITEKTKONTOR - 6018 ÅLESUND - TLF. 70 17 89 00			TRYGGE HJEM
TEGNINGEN MÅ HVERKEN HELT ELLER DELVIS KOPIERES ELLER BENYTTES VED TILTAK SOM VESTLANDSHUS IKKE MEDVIRKER I.			SKALA 1 : 100
			Tegningsnr. 504
			Prosj.nr. 109h