

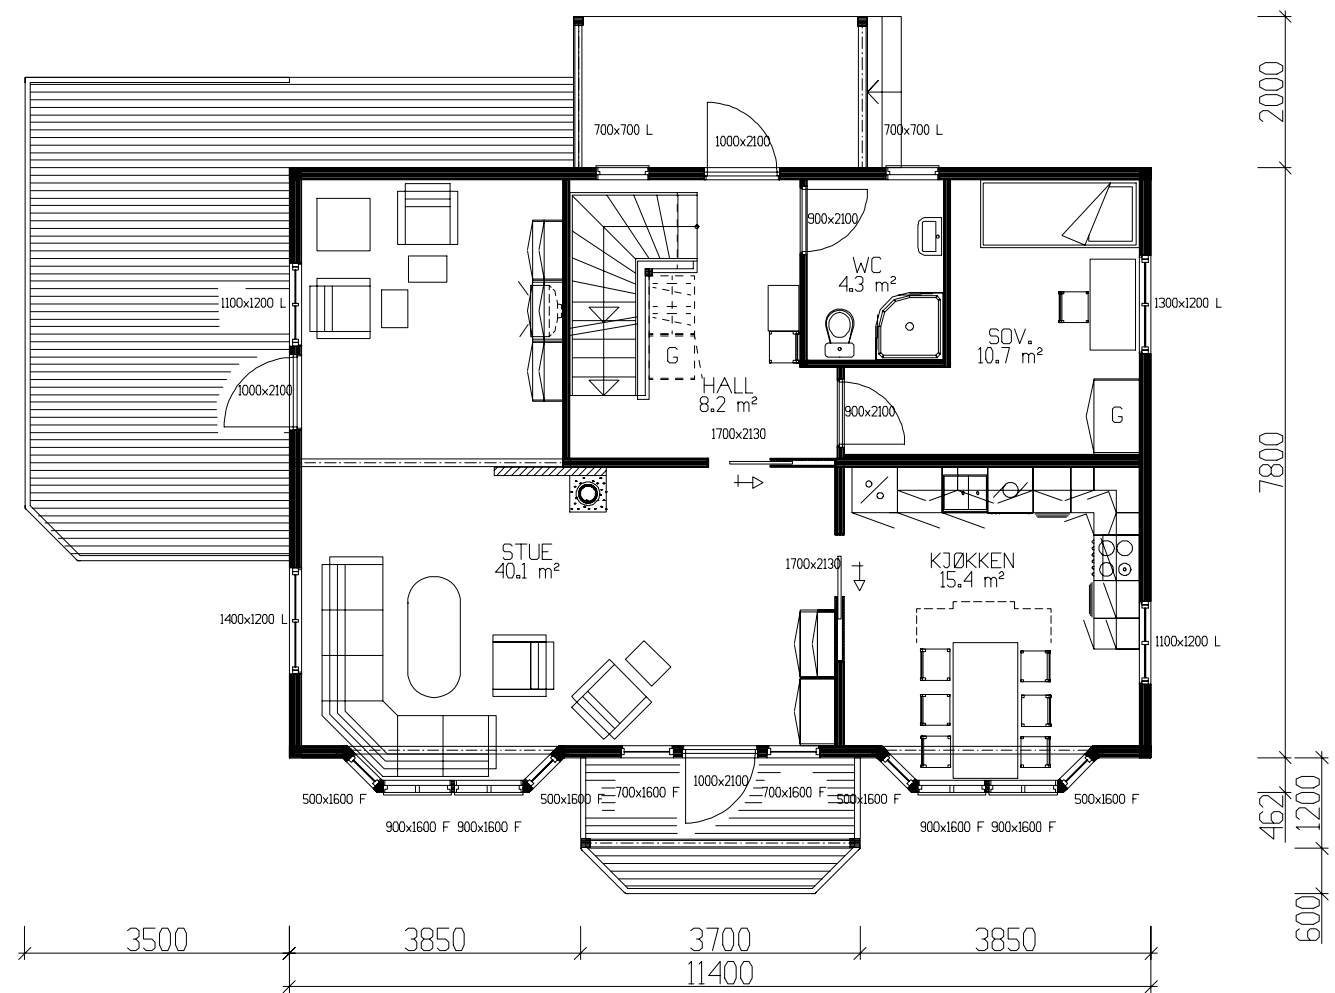


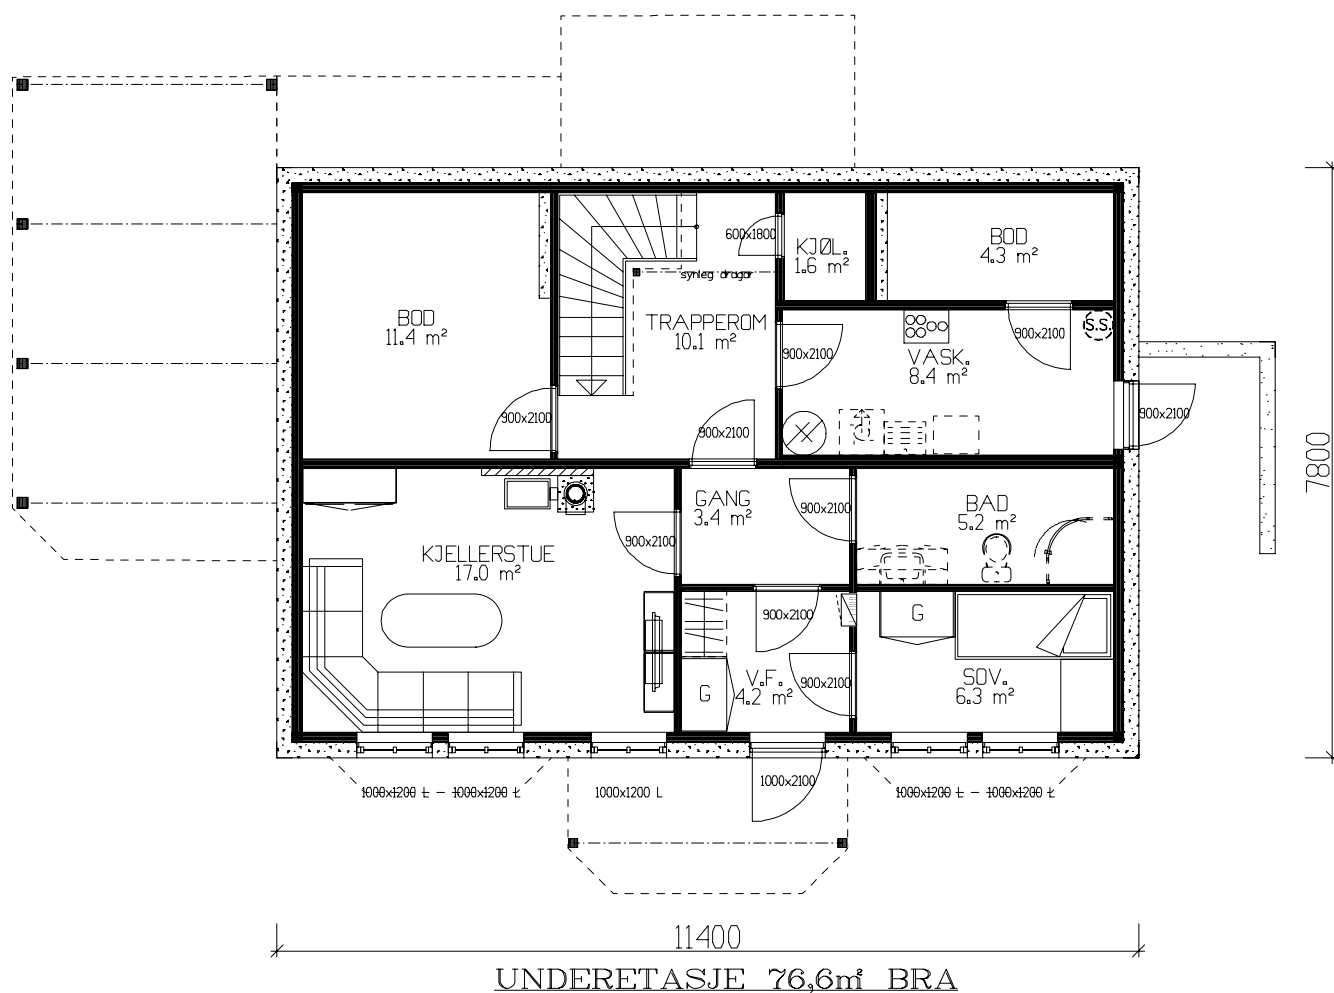


Prosjektert etter TEK 97 av 29.08.01

Arealberegninger 1 hht. NS 3940	Bruksareal BRA i m²	
	Pr etasje	Sum BRA
U. etg. plan	76.6	76.6
H. etg. plan	85.0	85.0
2. etg. plan	60.7	60.7
SUM :	222.3	222.3
BYA :	127.5	127.5
Grunnflate/ fotavtrykk :	88.9	

Tiltakshaver: Harry Stenslid					 VestlandsHus
Leverandør: VestlandsHus Florø a.s.					
Fritidsbolig: SPESIAL		PLANER		DATO 03.12.98 1v	
Byggeplassens adresse: <i>Isane, 6730 Davik</i>		ARKIV NR.	REV.1 11.01.99 1v		
			REV.2 26.05.99 HD		
			REV.3 14.05.10 opv		
G.nr. 108 Br.nr. 10		ER TEGNING KONTROLLERT I H.T. SJEKKLISTER ?	JA	SKALA 1 : 100	
				 DATA DESIGN SYSTEM	
VestlandsHusgruppens arkitektkontor – 6018 Alesund – Tlf. 70 17 89 00					Tegningsnr. 501
TEGNINGEN MÅ HVERKEN HELT ELLER DELVIS KOPIERES ELLER BENYTTES VED TILTAK SOM VESTLANDSHUS IKKE MEDVIRKER I.					Prosj.nr. 459W

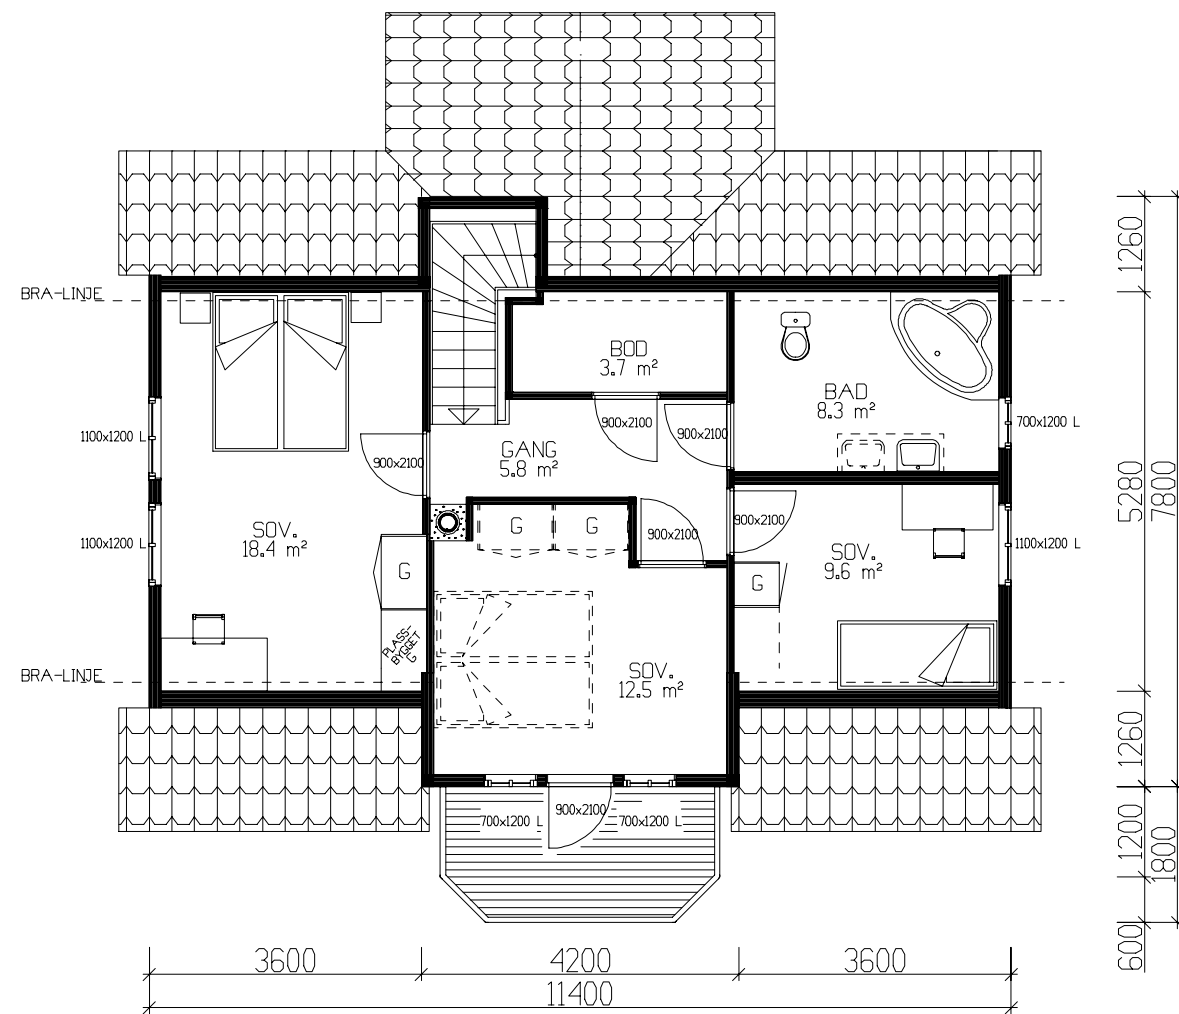

ETASJEPLAN 60.7m² BRA

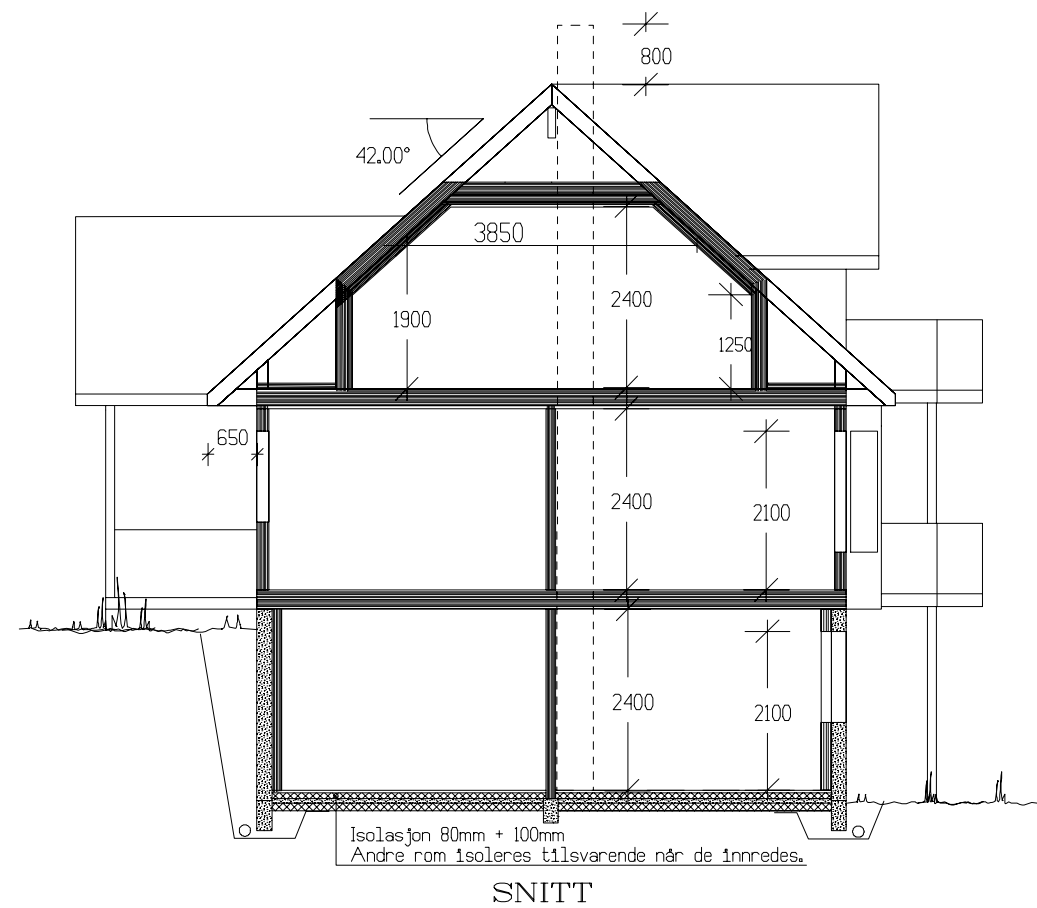


Prosjektert etter TEK 97 av 29.08.01

Tiltakshaver: Harry Stenslid					 VestlandsHus	
Leverandør: VestlandsHus Florø a.s.						
Fritidsbolig: SPESIAL		PLAN / SNITT				
Byggeplassens adresse: <i>Isane, 6730 Davik</i>			ARKIV NR.		DATO 03.12.98 1v	
					REV.1 11.01.99 1v	
					REV.2 26.05.99 HD	
					REV.3 14.05.10 opv	
					SKALA 1 : 100	
G.nr. 108	Br.nr. 10	ER TEGNING KONTROLLERT I H.T. SJEKKLISTER ?		JA	 DATA DESIGN SYSTEM	
VestlandsHusgruppens arkitektkontor – 6018 Alesund – Tlf. 70 17 89 00						
TEGNINGEN MÅ HVERKEN HELT ELLER DELVIS KOPIERES ELLER BENYTTES VED TILTAK SOM VESTLANDSHUS IKKE MEDVIRKER I.						


Tegningsnr.	502
Prosj.nr.	459W




Fasade mot

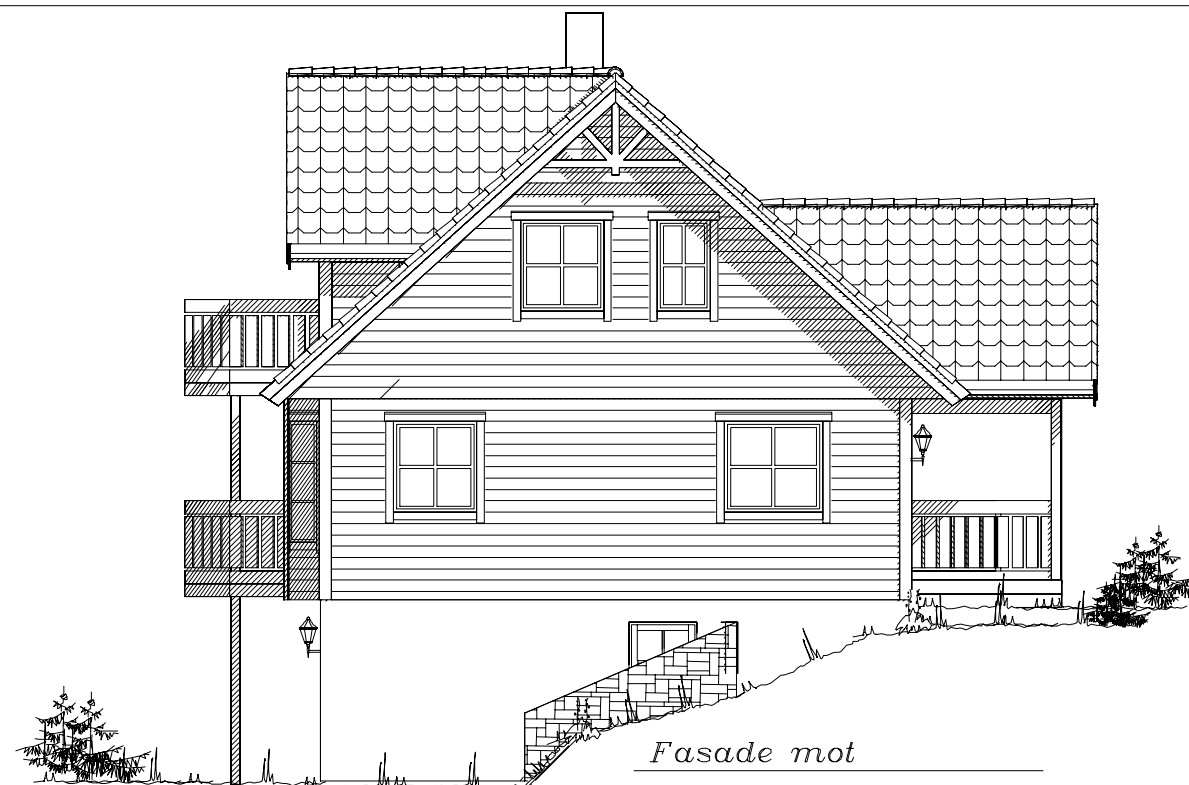

Fasade mot

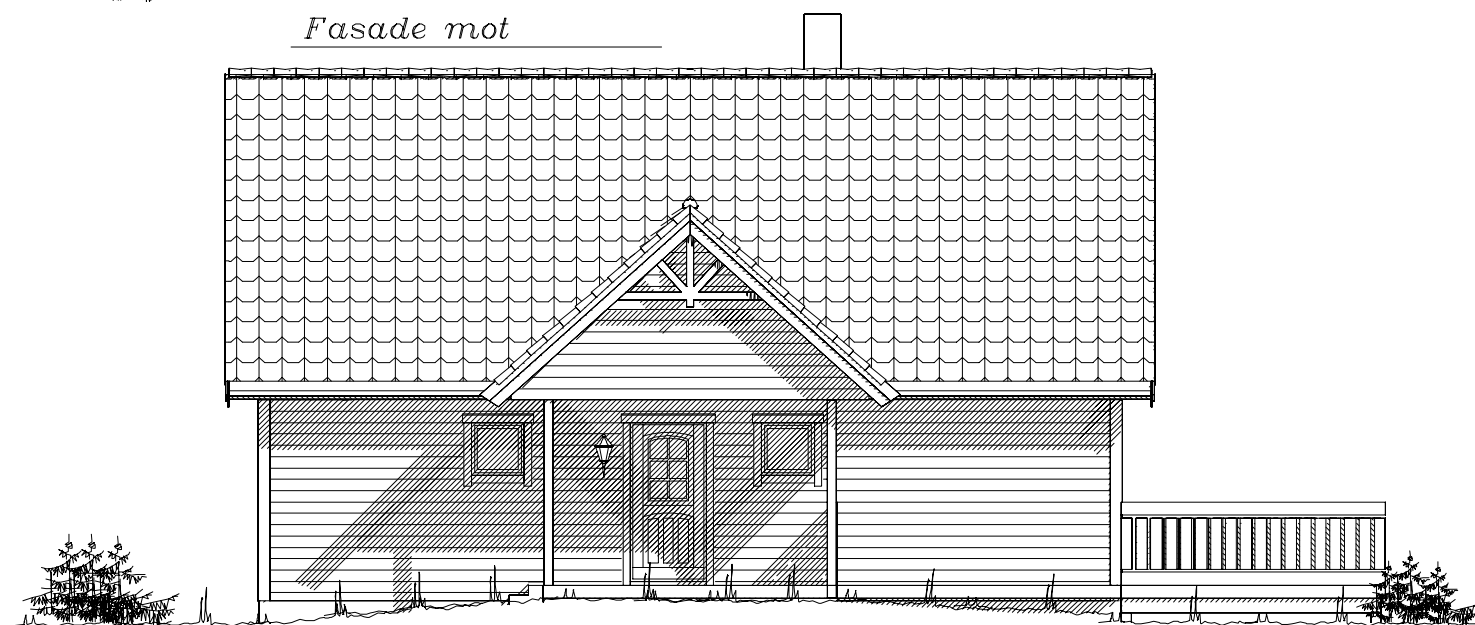

Fasade mot

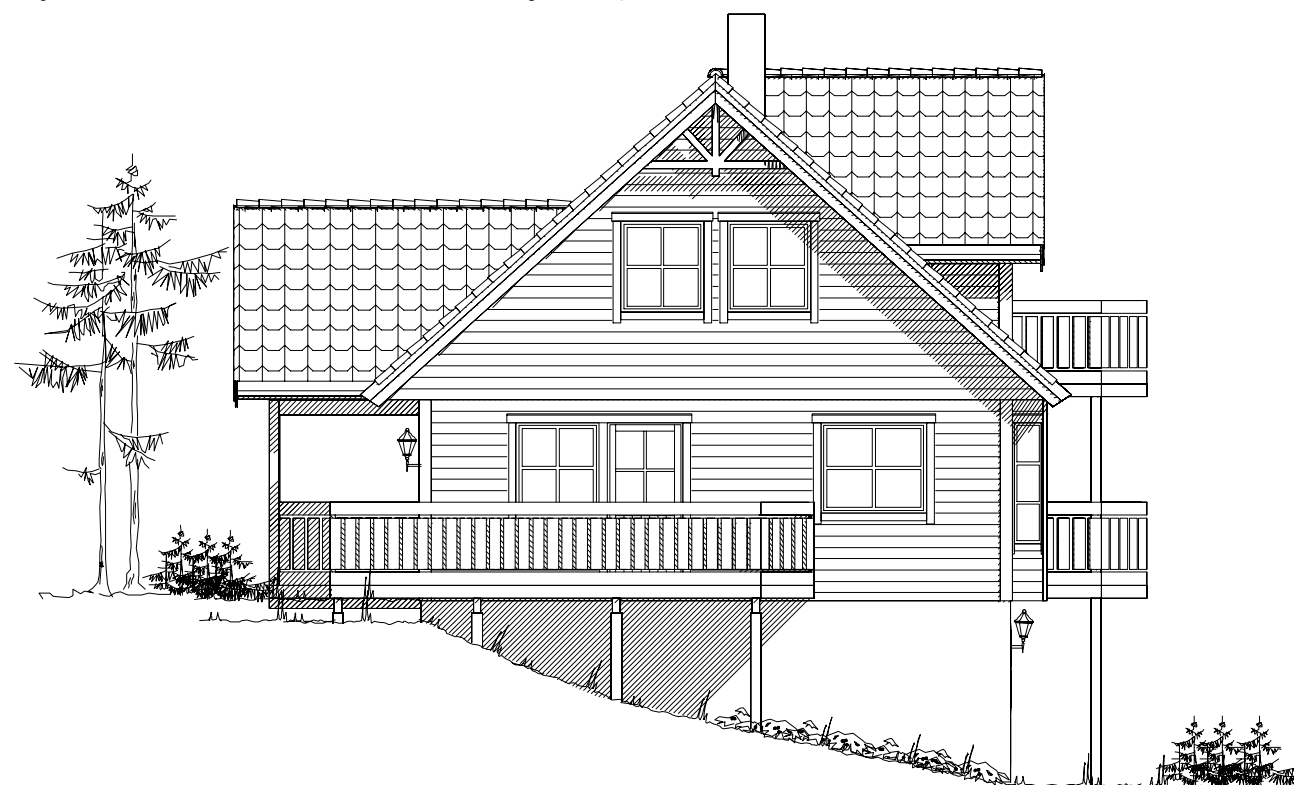

Fasade mot

Prosjektert etter TEK 97 av 29.08.01

Tiltakshaver: Harry Stenslid

Leverandør: VestlandsHus Florø a.s.

Fritidsbolig: SPESIAL

FASADER

Byggeplassens adresse:

Isane, 6730 Davik

ARKIV NR.

DATO 03.12.98 1v
REV.1 11.01.99 1v
REV.2 26.05.99 HD
REV.3 14.05.10 opv
SKALA 1 : 100

DATA DESIGN SYSTEM



TRYGGE HJEM

Tegningsnr. 503

Prosj.nr. 459W

G.nr. 108

Br.nr. 10

ER TEGNING KONTROLLERT
I H.T. SJEKKLISTER ?

JA

VestlandsHusgruppens arkitektkontor - 6018 Alesund - Tlf. 70 17 89 00

TEGNINGEN MÅ HVERKEN HELT ELLER DELVIS KOPIERES ELLER BENYTTES VED TILTAK SOM VESTLANDSHUS IKKE MEDVIRKER I.