


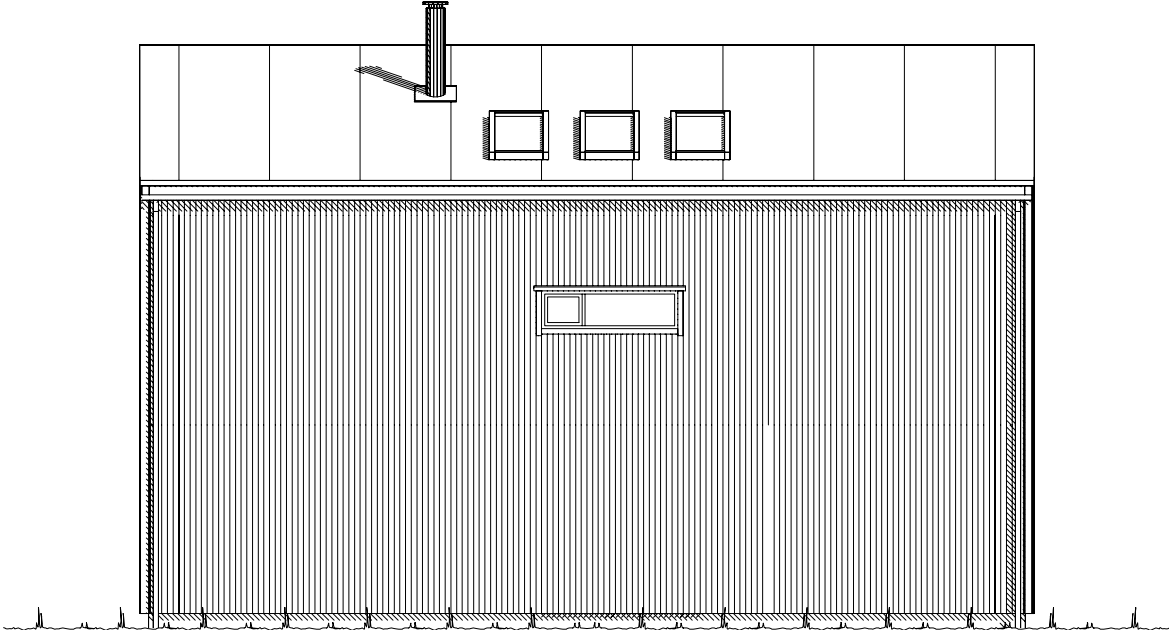


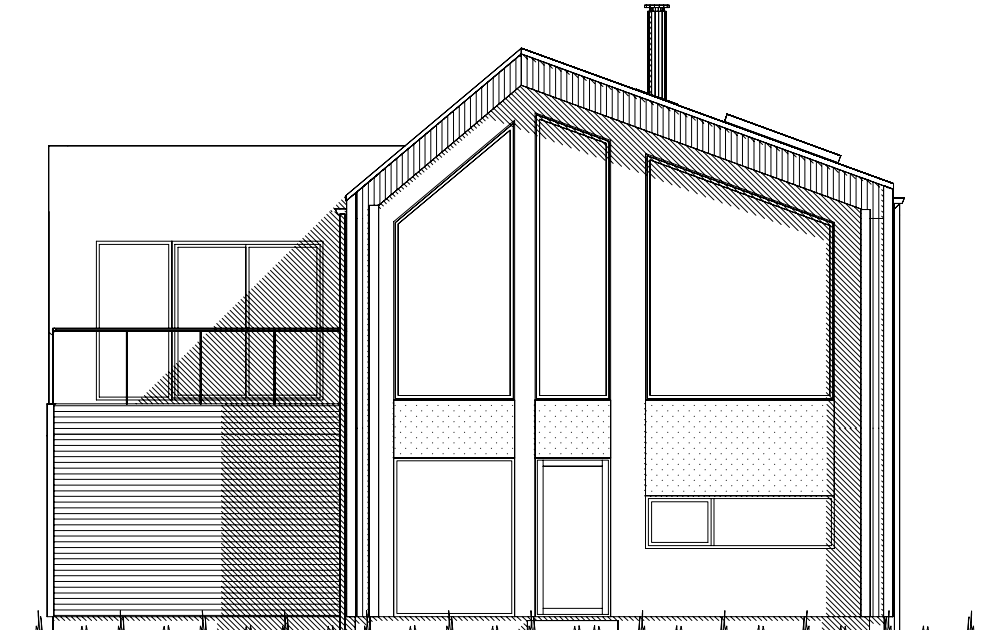

Fasade mot øst.

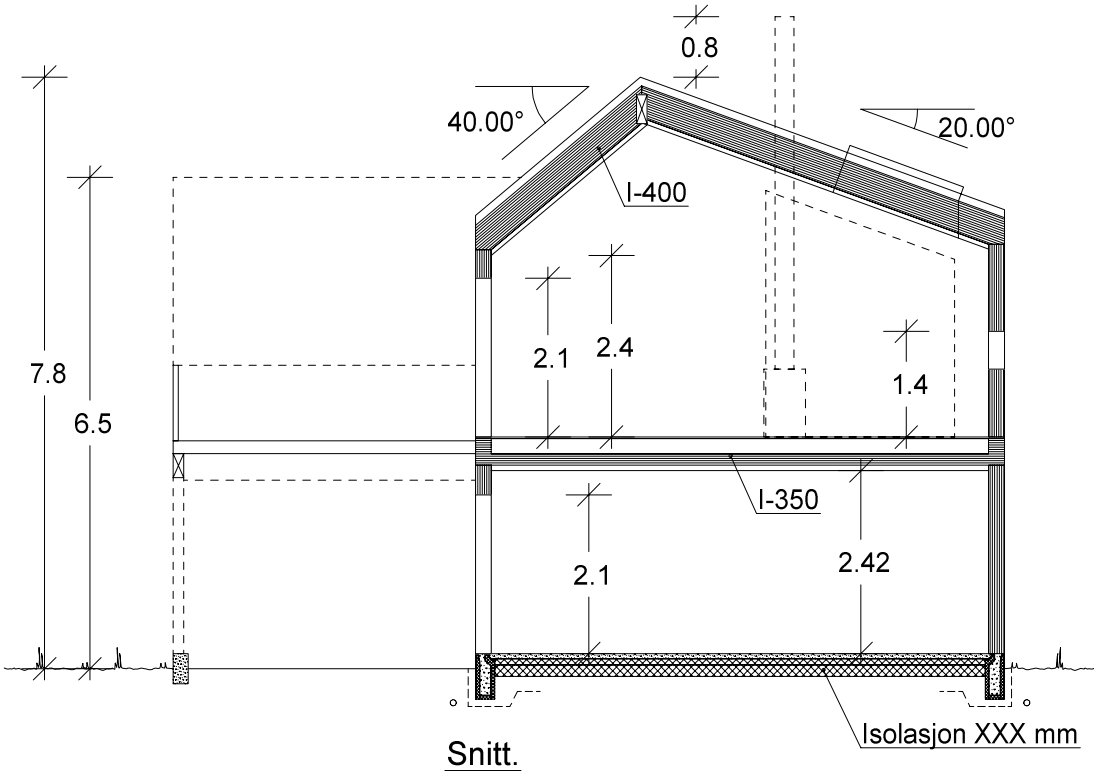


Fasade mot sør.

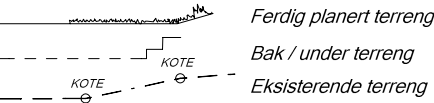


UTFORMING AV TILTAK BEKREFTES FOREVIST:				
Nabo.nr.	G.nr.	Br.nr.	Dato	Sign.
Nabo.nr.	G.nr.	Br.nr.	Dato	Sign.
Nabo.nr.	G.nr.	Br.nr.	Dato	Sign.
Nabo.nr.	G.nr.	Br.nr.	Dato	Sign.


VESTLANDS HUS		Tiltakshaver: Borgund Hus AS	
		Forhandler: Borgund Hus AS	
Hustype: Saksa		Fasade 1, 2 og snitt	
Byggeplassens adresse: Hjelhaugen nr. 1, 6013 Ålesund		ARKIV NR.:	
G.nr. 5	Br.nr.	Er tegning klarert for bestilling, kontrakt og søkning ?	Nei
VESTLANDSHUSGRUPPENS ARKITEKTKONTOR - 6018 ÅLESUND - TLF. 70 17 89 00			
TEGNINGEN MÅ HVERKEN HELT ELLER DELVIS KOPIERES ELLER BENYTTES VED TILTAK SOM VESTLANDSHUS IKKE MEDVIRKER I.			
DATO 17.04.2018		SKALA 1 : 100	
REV.1 04.09.2018		Tegningsnr. 501	
REV.2		Prosj.nr. 180148	
REV.3			
DATA DESIGN SYSTEM			

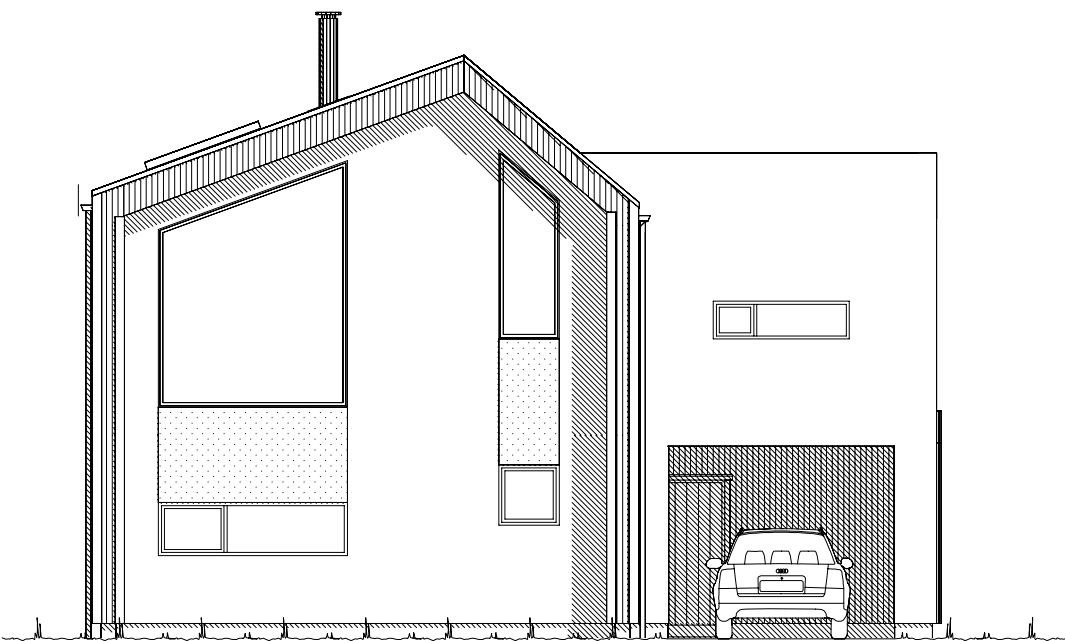

Fasade mot nord.


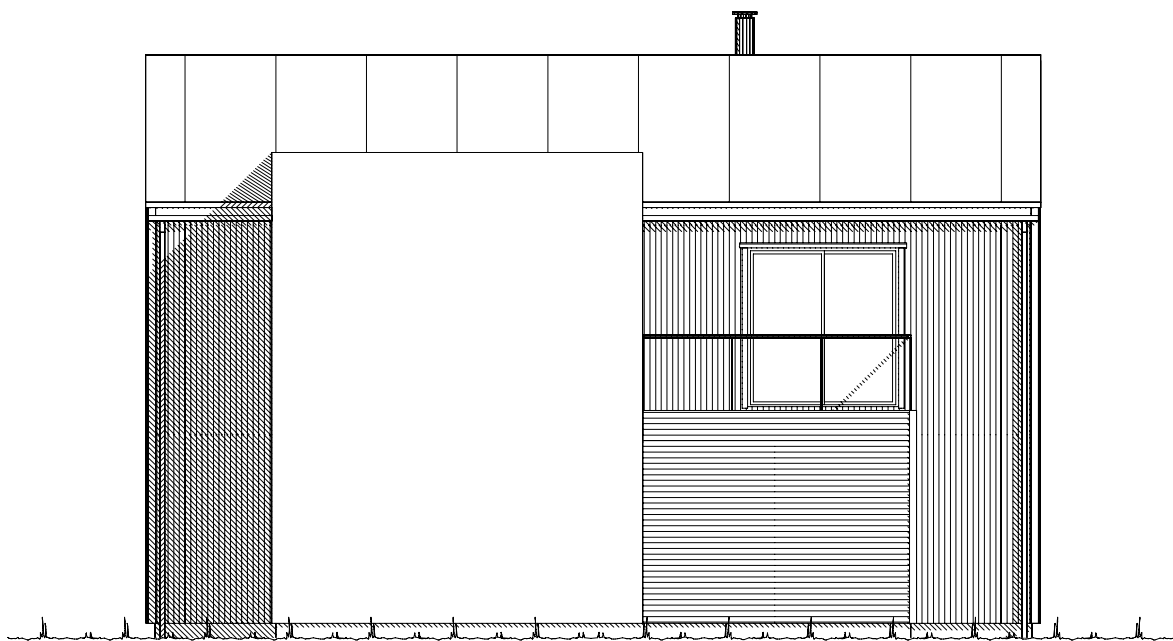


Fasade mot vest.

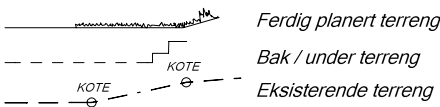

UTFORMING AV TILTAK BEKREFTES FOREVIST:				
Nabo.nr.	G.nr.	Br.nr.	Dato	Sign.
Nabo.nr.	G.nr.	Br.nr.	Dato	Sign.
Nabo.nr.	G.nr.	Br.nr.	Dato	Sign.
Nabo.nr.	G.nr.	Br.nr.	Dato	Sign.

 VESTLANDS HUS		Tiltakshaver: <i>Borgund Hus AS</i>				
		Forhandler: <i>Borgund Hus AS</i>				
Hustype:		Saksa	Fasade 3 og 4		DATO 17.04.2018	SKALA 1 : 100
Byggeplassens adresse: Hjellhaugen nr. 1, 6013 Ålesund			ARKIV NR.:	REV.1 04.09.2018	Tegningsnr. 502	
				REV.2		
				REV.3		
G.nr. 5	Br.nr.	Er tegning klarert for bestilling, kontrakt og søkning ?		Nei	 DATA DESIGN SYSTEM	Prosj.nr. 180148
VESTLANDSHUSGRUPPENS ARKITEKTKONTOR - 6018 ÅLESUND - TLF. 70 17 89 00						
TEGNINGEN MÅ HVERKEN HELT ELLER DELVIS KOPIERES ELLER BENYTTES VED TILTAK SOM VESTLANDSHUS IKKE MEDVIRKER I.						

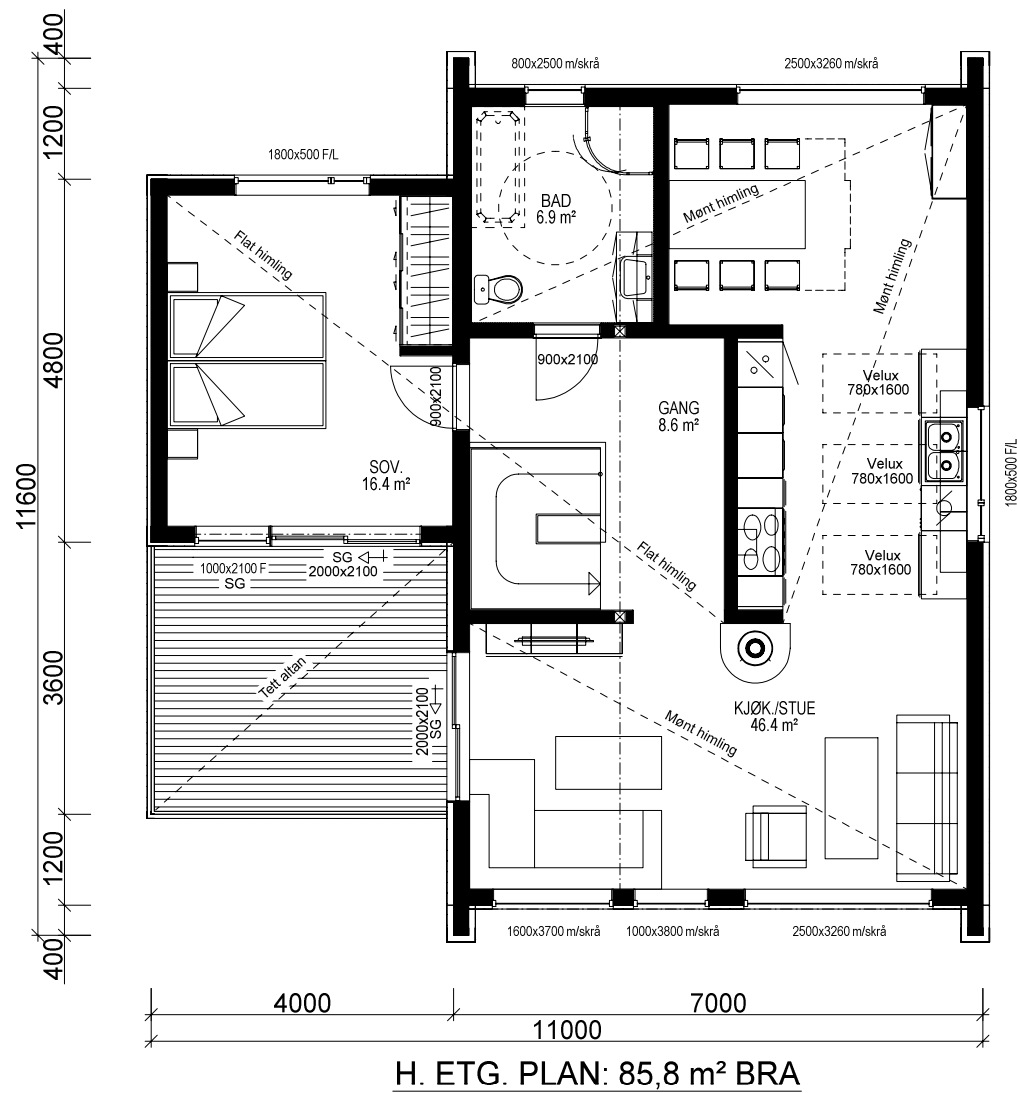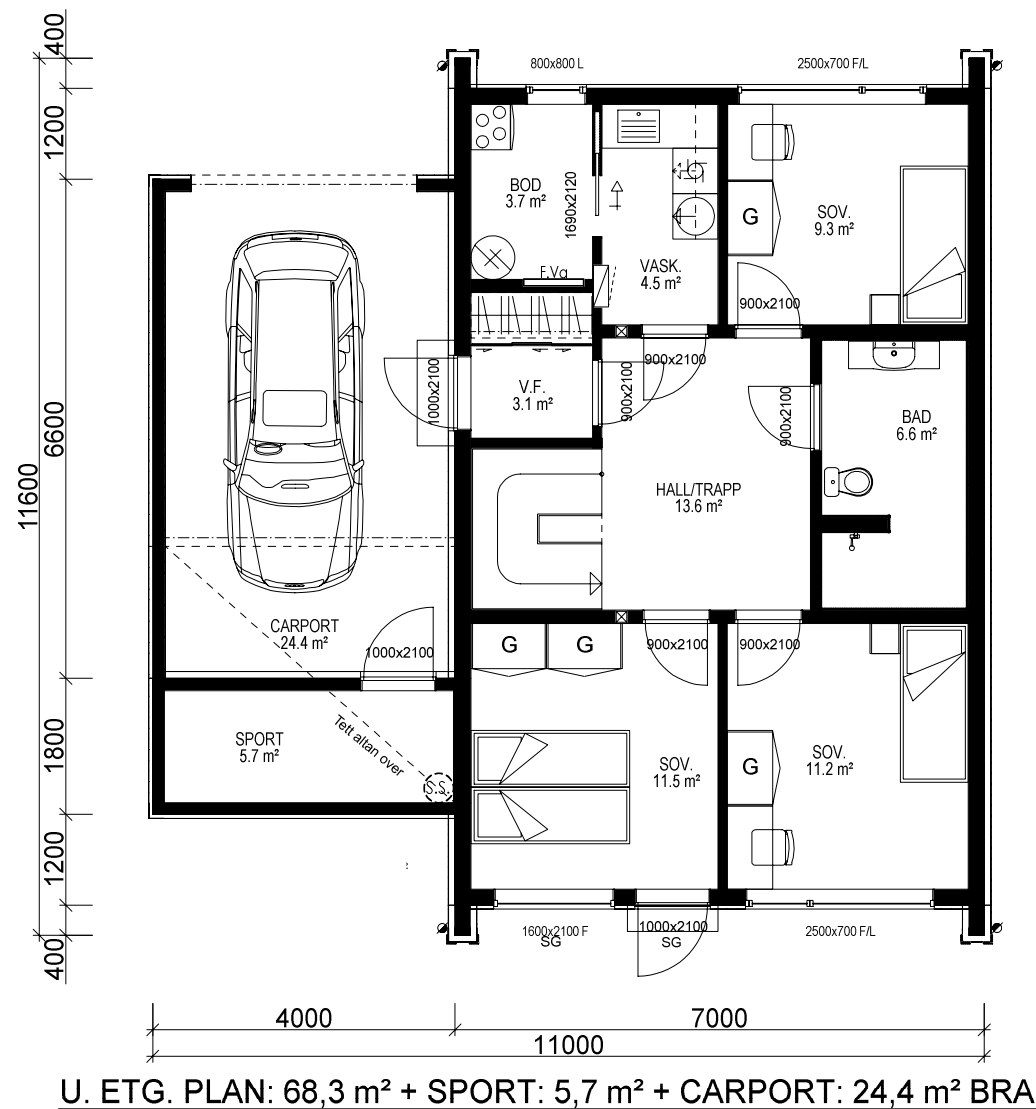

Bygning i:
Risikoklasse 4
Brannklasse 1

Kanaler fra ventilasjonsanlegg, vil i noen tilfeller medføre ekstra veggtykkelser eller "kassing", som får mindre konsekvenser for romløsninger. Dette kan eventuelt justeres noe før igangsetting av bygget.

NB! Ved innhenting av pristilbud av ytterdører og vindu, må forutsetningen i varmetapsberegningen legges til grunn. Her blir det forutsatt en maksimal, gjennomsnittlig U-verdi til ytterdører og vindu for bygget. Høy prosentandel over 20% vindu og dører, har konsekvenser for byggets isolering.

% vindu- og dørareal er beregnet til: 35 %
Gjennomsnittlig U-verdi er her:

Prosjektert etter TEK 10 av 09.12.16 nr. 1564

Bruk av personsikkerhetsglass i vindu, er markert på plan med SG

(Bygningens totale bruksareal på tomt)					
Arealberegninger i hht. NS 3940	Bruksareal BRA i m²				P-ROM Primære rom
	Pr etasje	Utvendig bod/garasje	Åpent overbygg areal og carport	Sum BRA	
U. etg. plan	68.3	5.7	24.4	98.4	64.0
H. etg. plan	85.8	0.0	0.0	85.8	85.8
SUM :	154.1	5.7	24.4	184.2	149.8
BYA :	88.6	0.0	30.0	118.6	
Grunnflate/fotavtrykk :	84.2				

 VESTLANDS HUS		Tiltakshaver: <i>Borgund Hus AS</i>				
		Forhandler: <i>Borgund Hus AS</i>				
Hustype: Saksa		Plan		DATO 17.04.2018		
Byggeplassens adresse: Hjellhaugen nr. 1, 6013 Ålesund		ARKIV NR.: 		REV.1 04.09.2018		
				REV.2		
				REV.3		
G.nr. 5	Br.nr.	Er tegning klarert for bestilling, kontrakt og søkning ?		Nei		SKALA 1 : 100
				 DATA DESIGN SYSTEM		Tegningsnr. 503
						Prosj.nr. 180148
VESTLANDSHUSGRUPPENS ARKITEKTKONTOR - 6018 ÅLESUND - TLF. 70 17 89 00						
TEGNINGEN MÅ HVERKEN HELT ELLER DELVIS KOPIERES ELLER BENYTTES VED TILTAK SOM VESTLANDSHUS IKKE MEDVIRKER I.						