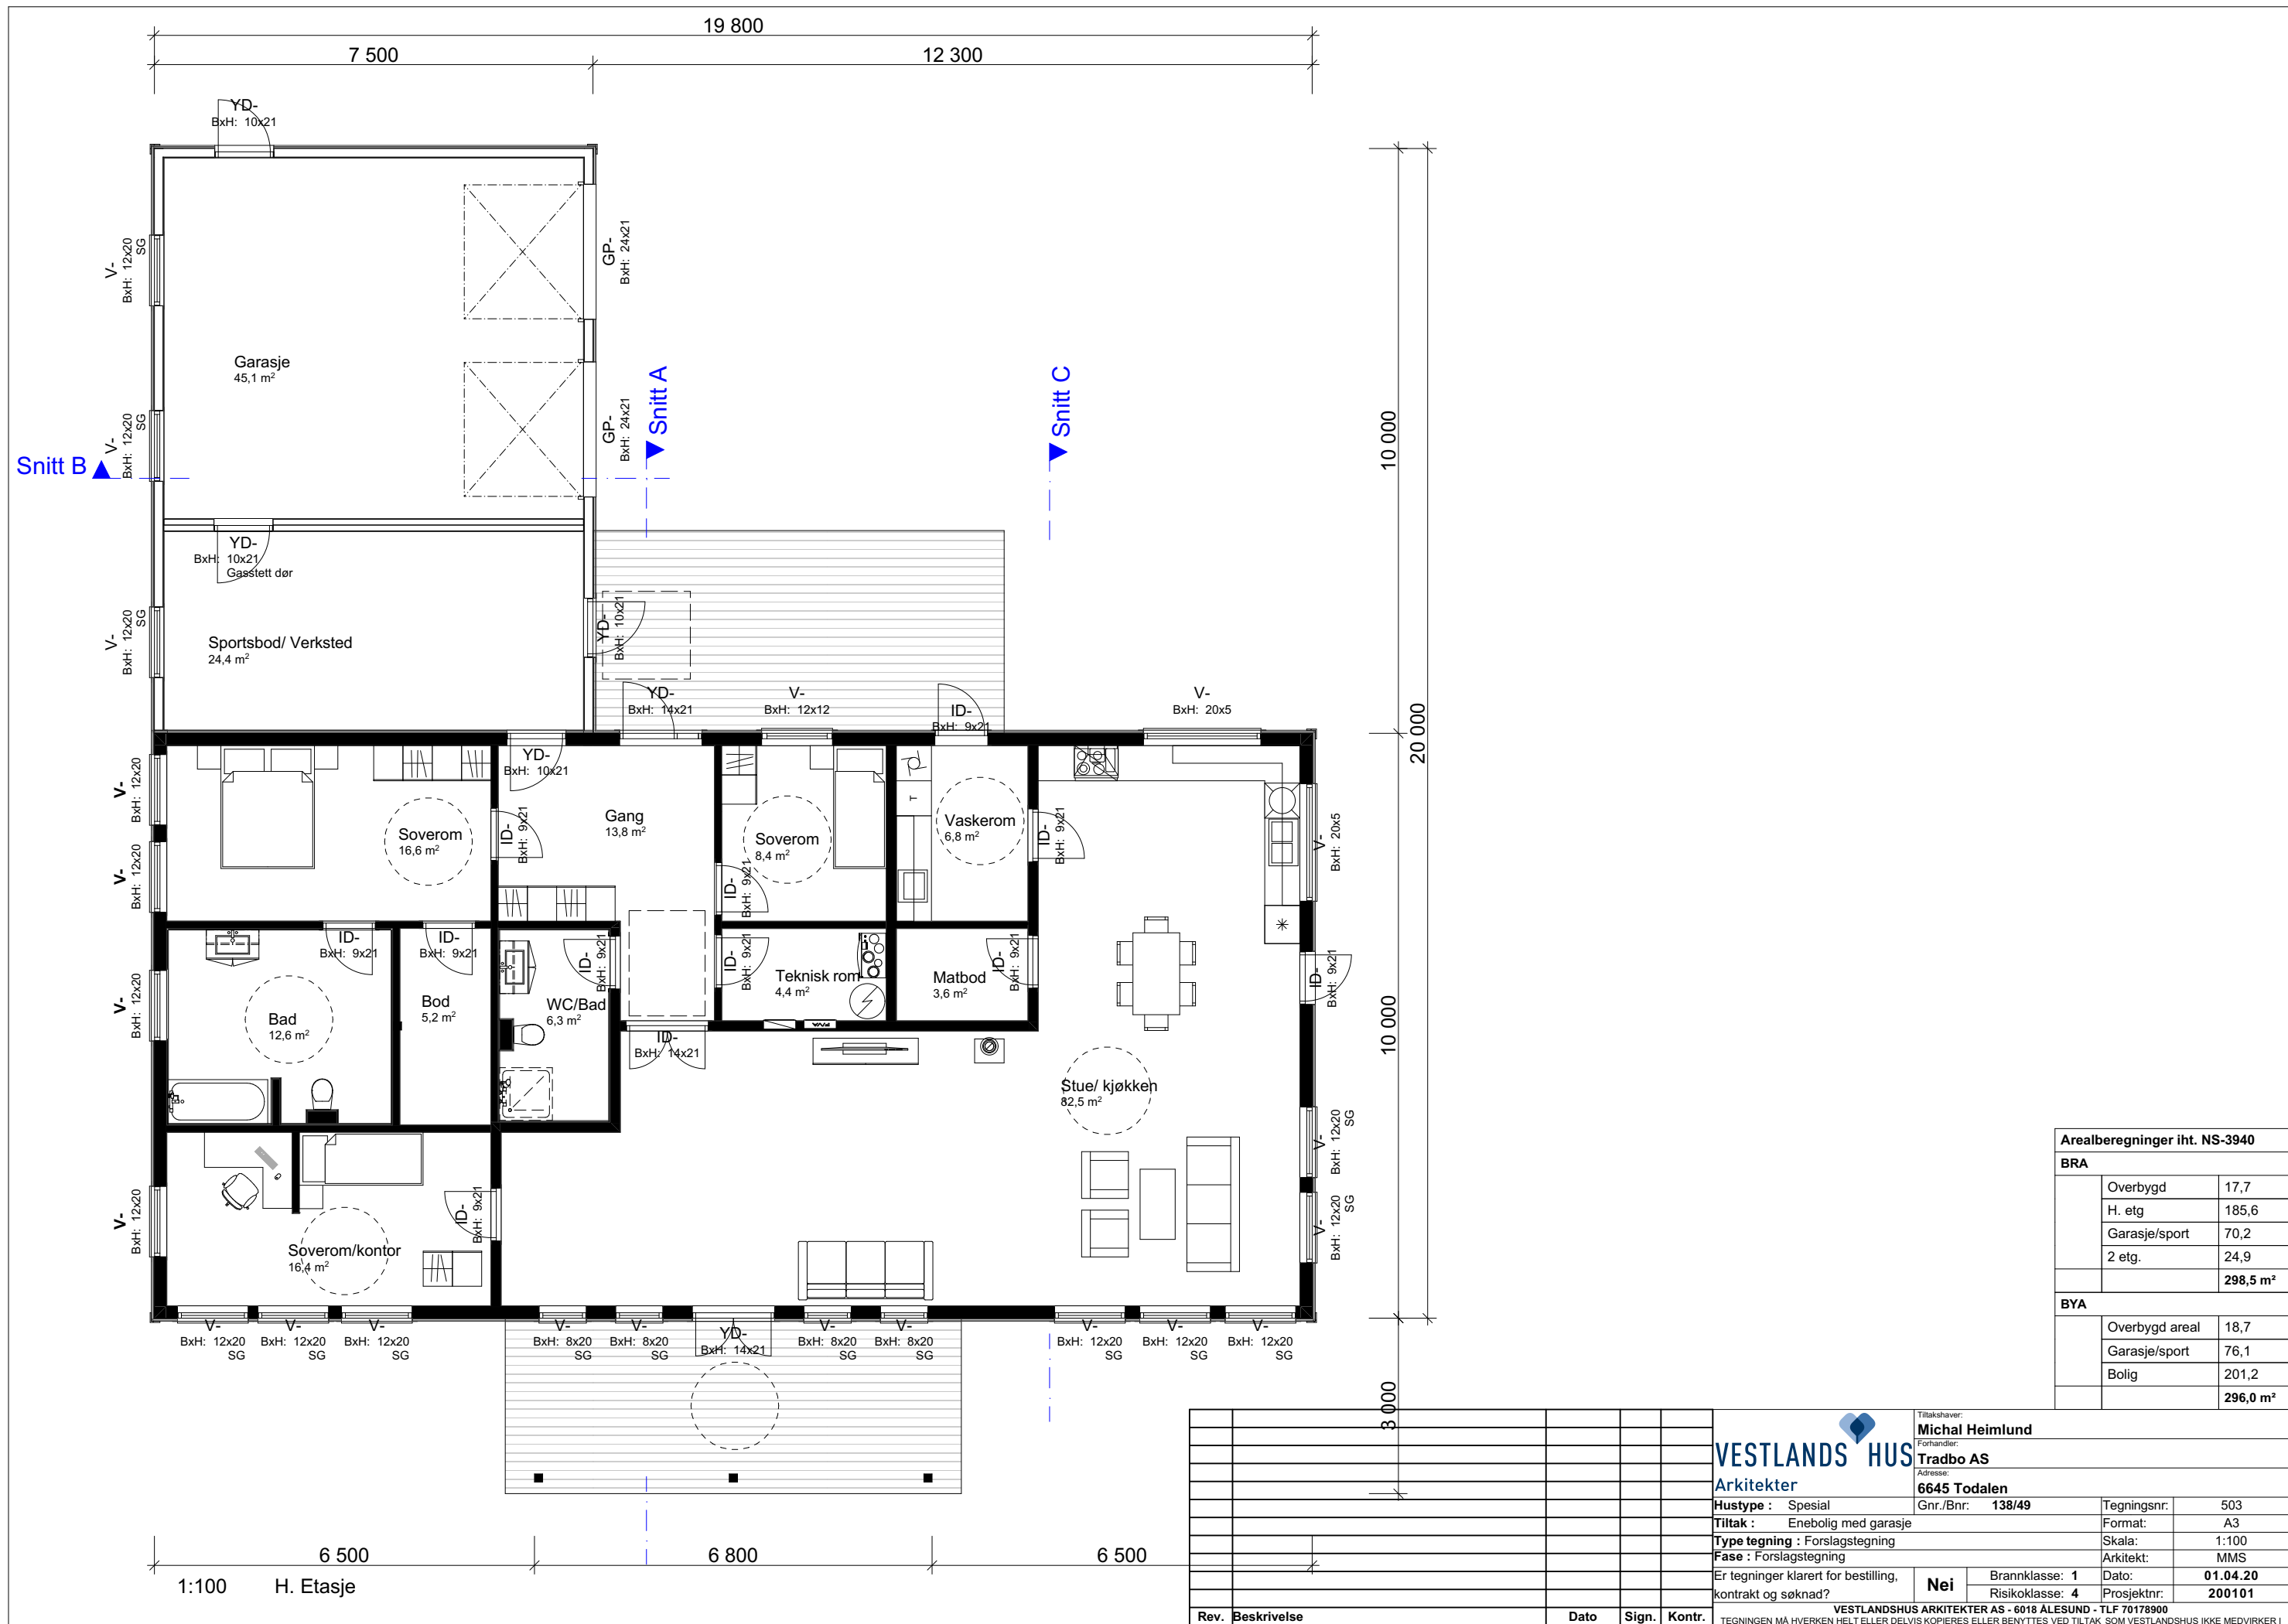


TEGNINGEN MÅ HVERKEN HELT ELLER DELVIS KOPIERES ELLER BENYTTES VED TILTAK SOM VESTLANDSHUS IKKE MEDVIRKER I

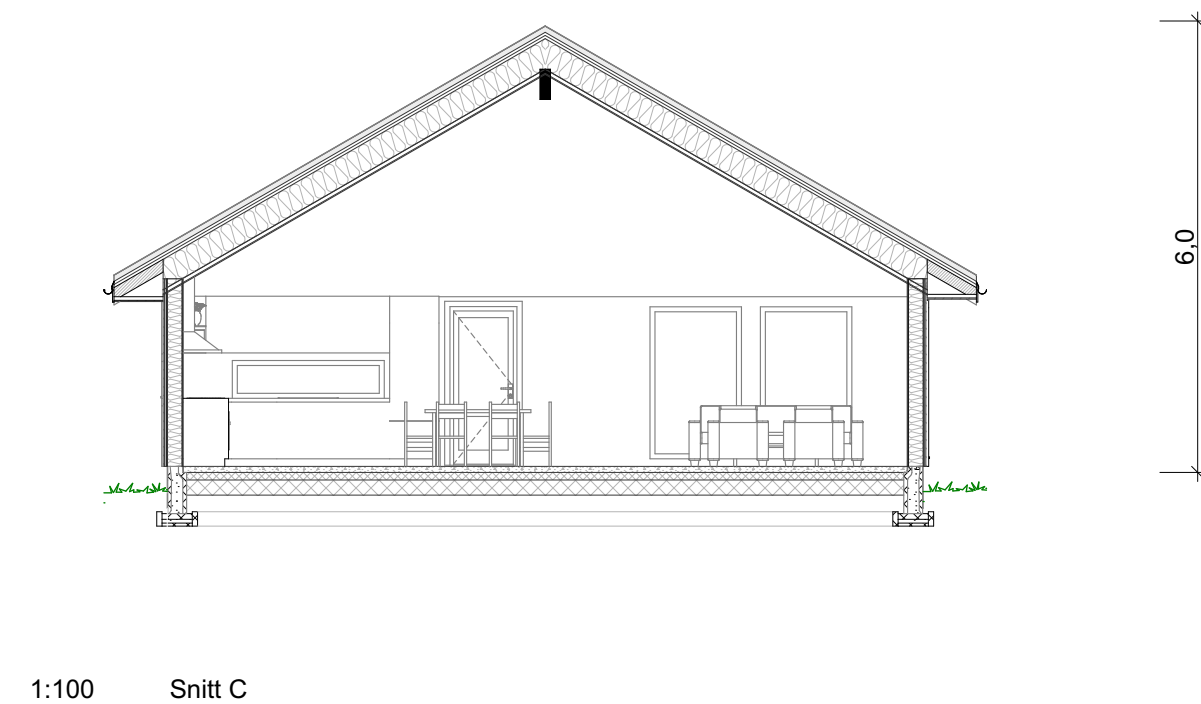
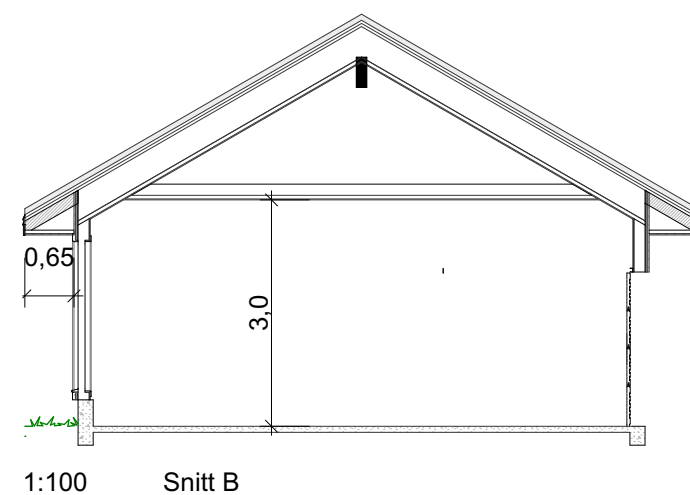
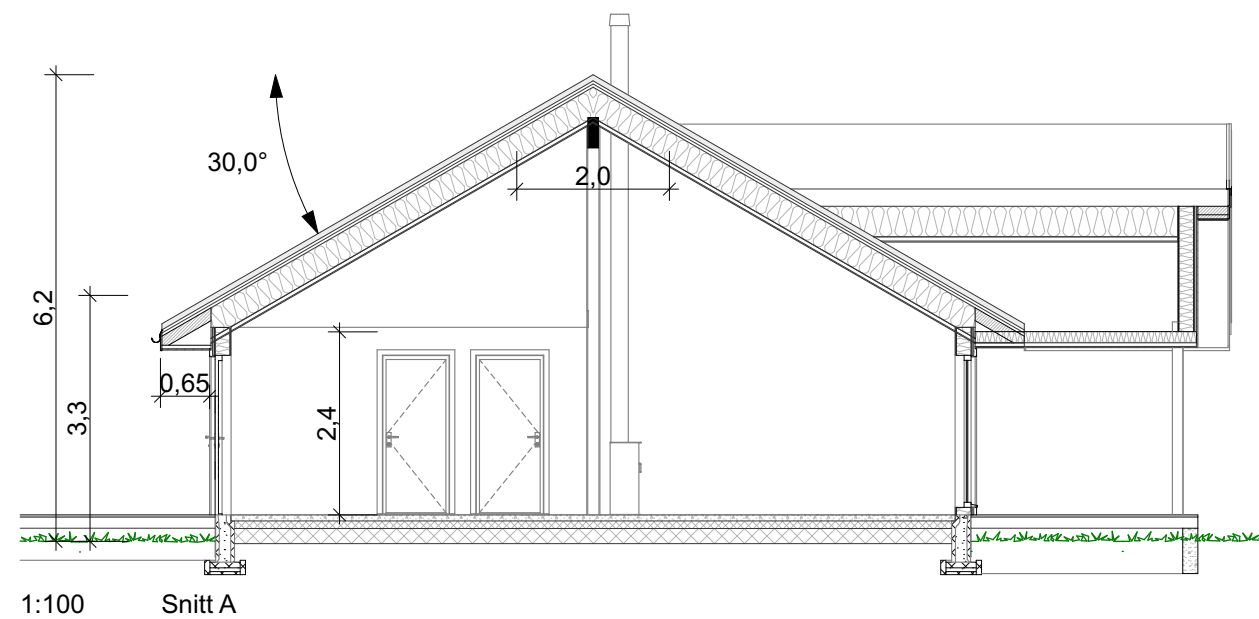


TEGNINGEN MÅ HVERKEN HEI TIL, ER DELVIS KOPIERES ELLER BENYTTES VED TILTAK SOM VESTLANDSHUS IKKE MEDVIRKER



Arealberegninger iht. NS-3940		
BRA		
Overbygd	17,7	
H. etg	185,6	
Garasje/sport	70,2	
2 etg.	24,9	
	298,5 m²	
BYA		
Overbygd areal	18,7	
Garasje/sport	76,1	
Bolig	201,2	
	296,0 m²	

							Tiltakshaver: Michal Heimlund				
					VESTLANDS HUS		Forhandler: Tradbo AS				
					Arkitekter		Adresse: 6645 Todalen				
					Hustype : Spesial		Gnr./Bnr: 138/49				
					Tiltak : Enebolig med garasje		Tegningsnr: 503				
					Type tegning : Forslagstegning		Format: A3				
					Fase : Forslagstegning		Skala: 1:100				
					Er tegninger klart for bestilling, kontrakt og søknad?		Arkitekt: MMS				
					Nei		Dato: 01.04.20				
					Brannklasse: 1		Prosjektnr: 200101				
					Risikoklasse: 4						
					VESTLANDSHUS ARKITEKTER AS - 6018 ÅLESUND - TLF 70178900						
					TEGNINGEN MA HVERKEN HELT ELLER DELVIS KOPIERES ELLER BENYTTES VED TILTAK SØM VESTLANDSHUS IKKE MEDVIRKER						
Rev.	Beskrivelse	Dato	Sign.	Kontr.							

[illegible]