



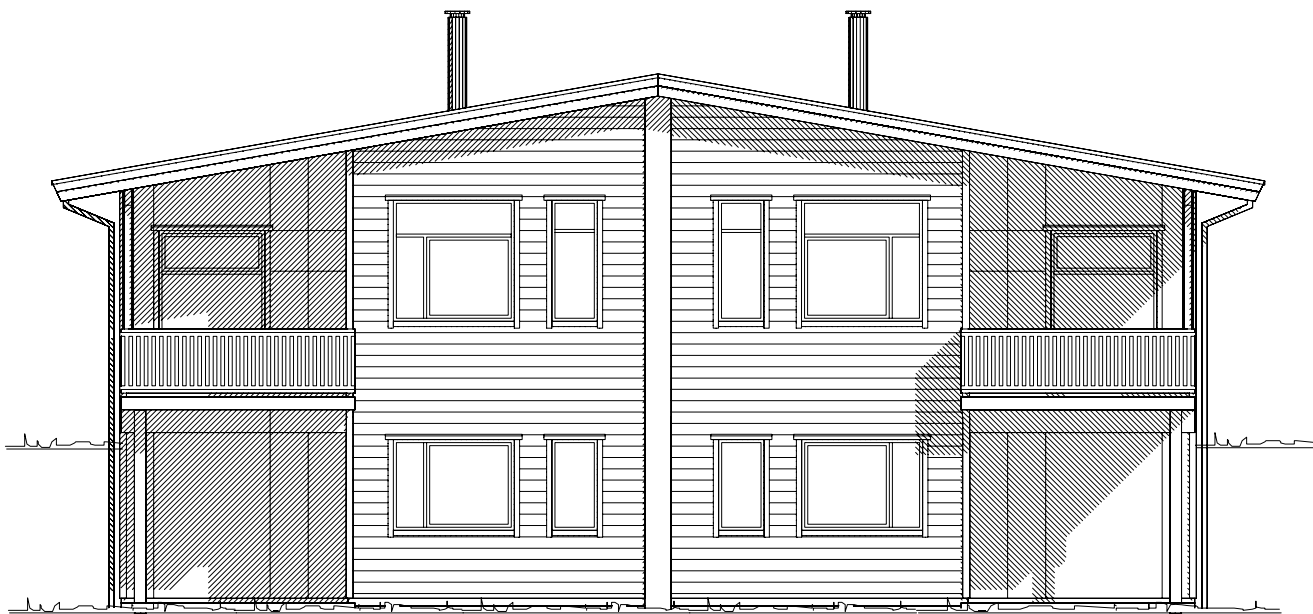

Fasade mot _____.

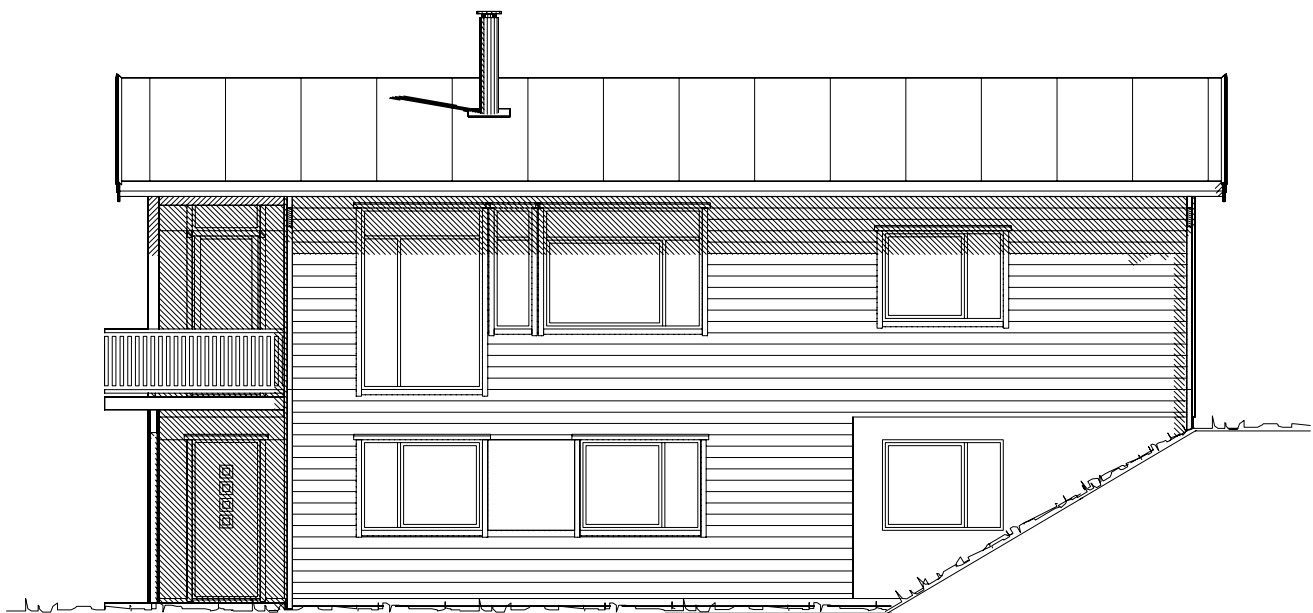

Fasade mot _____.

Prosjektert etter TEK 97 rev. 07




Tiltakshaver: VestlandsHus Sunnfjord AS			 VestlandsHus
Leverandør: Vestbygg AS			
Hustype: Glittertind		Fasade 1 - 2	
Byggeplassens adresse:		ARKIV NR.	
Fjaler			
G.nr. 65	Br.nr. 134	ER TEGNING KONTROLLERT I H.T. SJEKKLISTER ?	NEI
VestlandsHusgruppens arkitektkontor – 6018 Alesund – Tlf. 70 17 89 00			
TEGNINGEN MÅ HVERKEN HELT ELLER DELVIS KOPIERES ELLER BENYTTES VED TILTAK SOM VESTLANDSHUS IKKE MEDVIRKER I.			


DATO	17.04.09
REV.1	12.11.10 opv
REV.2	
REV.3	
SKALA	1 : 100
 DATA DESIGN SYSTEM	

TRYGGE HJEM	
Tegningsnr.	501
Prosj.nr.	553o


UTFORMING AV TILTAK BEKREFTES FOREVIST:

Nabo.nr.	G.nr.	Br.nr.	Dato	Sign.
Nabo.nr.	G.nr.	Br.nr.	Dato	Sign.
Nabo.nr.	G.nr.	Br.nr.	Dato	Sign.
Nabo.nr.	G.nr.	Br.nr.	Dato	Sign.

    Ferdig planert terreng
 Bak / under terreng
 Eksisterende terreng



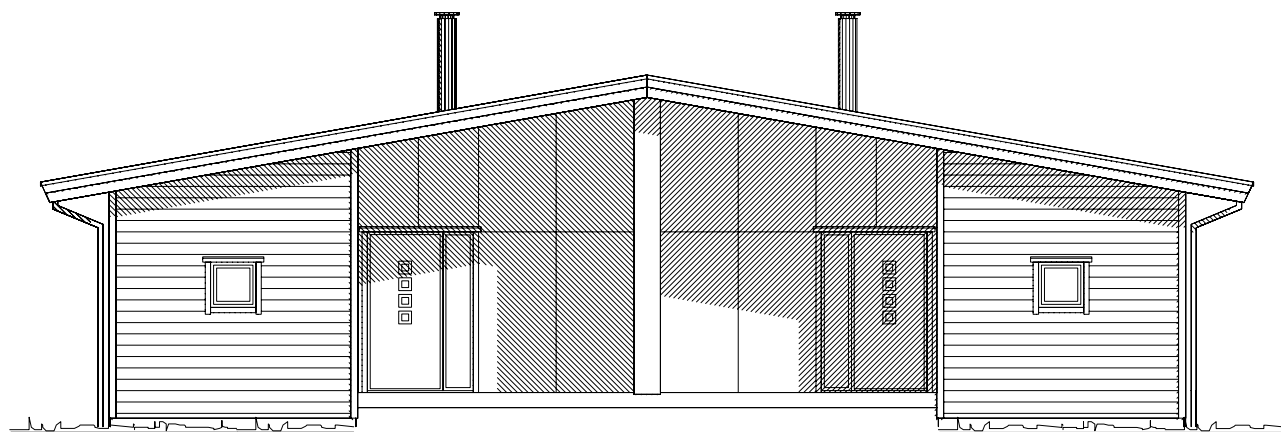


Fasade mot _____.

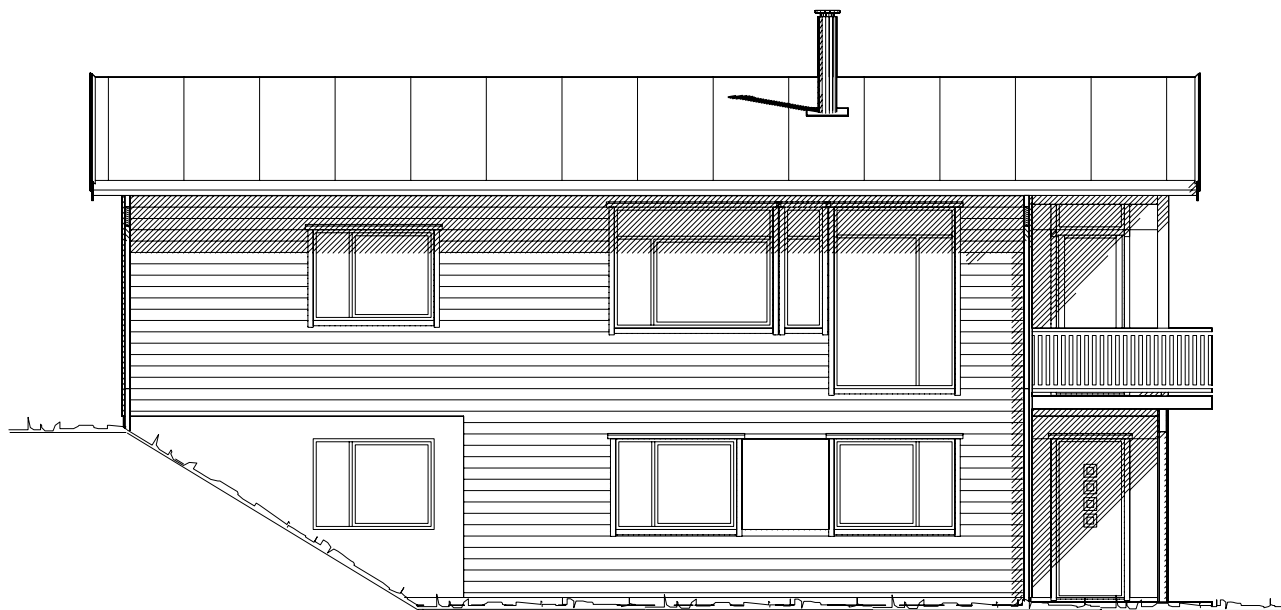



Fasade mot _____.

Prosjektert etter TEK 97 rev. 07

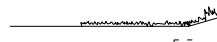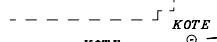  Ferdig planert terreng
 Bak / under terreng
 Eksisterende terreng

UTFORMING AV TILTAK BEKREFTES FOREVIST:				
Nabo.nr.	G.nr.	Br.nr.	Dato	Sign.
Nabo.nr.	G.nr.	Br.nr.	Dato	Sign.
Nabo.nr.	G.nr.	Br.nr.	Dato	Sign.
Nabo.nr.	G.nr.	Br.nr.	Dato	Sign.

Tiltakshaver: VestlandsHus Sunnfjord AS					 VestlandsHus
Leverandør: Vestbygg AS					
Hustype: Glittertind		Fasade 3 - 4		DATO 17.04.09	
Byggeplassens adresse: Fjaler		ARKIV NR.		REV.1 12.11.10 opv	
				REV.2	
				REV.3	
G.nr. 65 Br.nr. 134		ER TEGNING KONTROLLERT I H.T. SJEKKLISTER ?		SKALA 1 : 100	
		NEI		 DATA DESIGN SYSTEM	
TRYGGE HJEM					
Tegningsnr. 502					
Prosj.nr. 553o					
VestlandsHusgruppens arkitektkontor – 6018 Alesund – Tlf. 70 17 89 00					
TEGNINGEN MÅ HVERKEN HELT ELLER DELVIS KOPIERES ELLER BENYTTES VED TILTAK SOM VESTLANDSHUS IKKE MEDVIRKER I.					

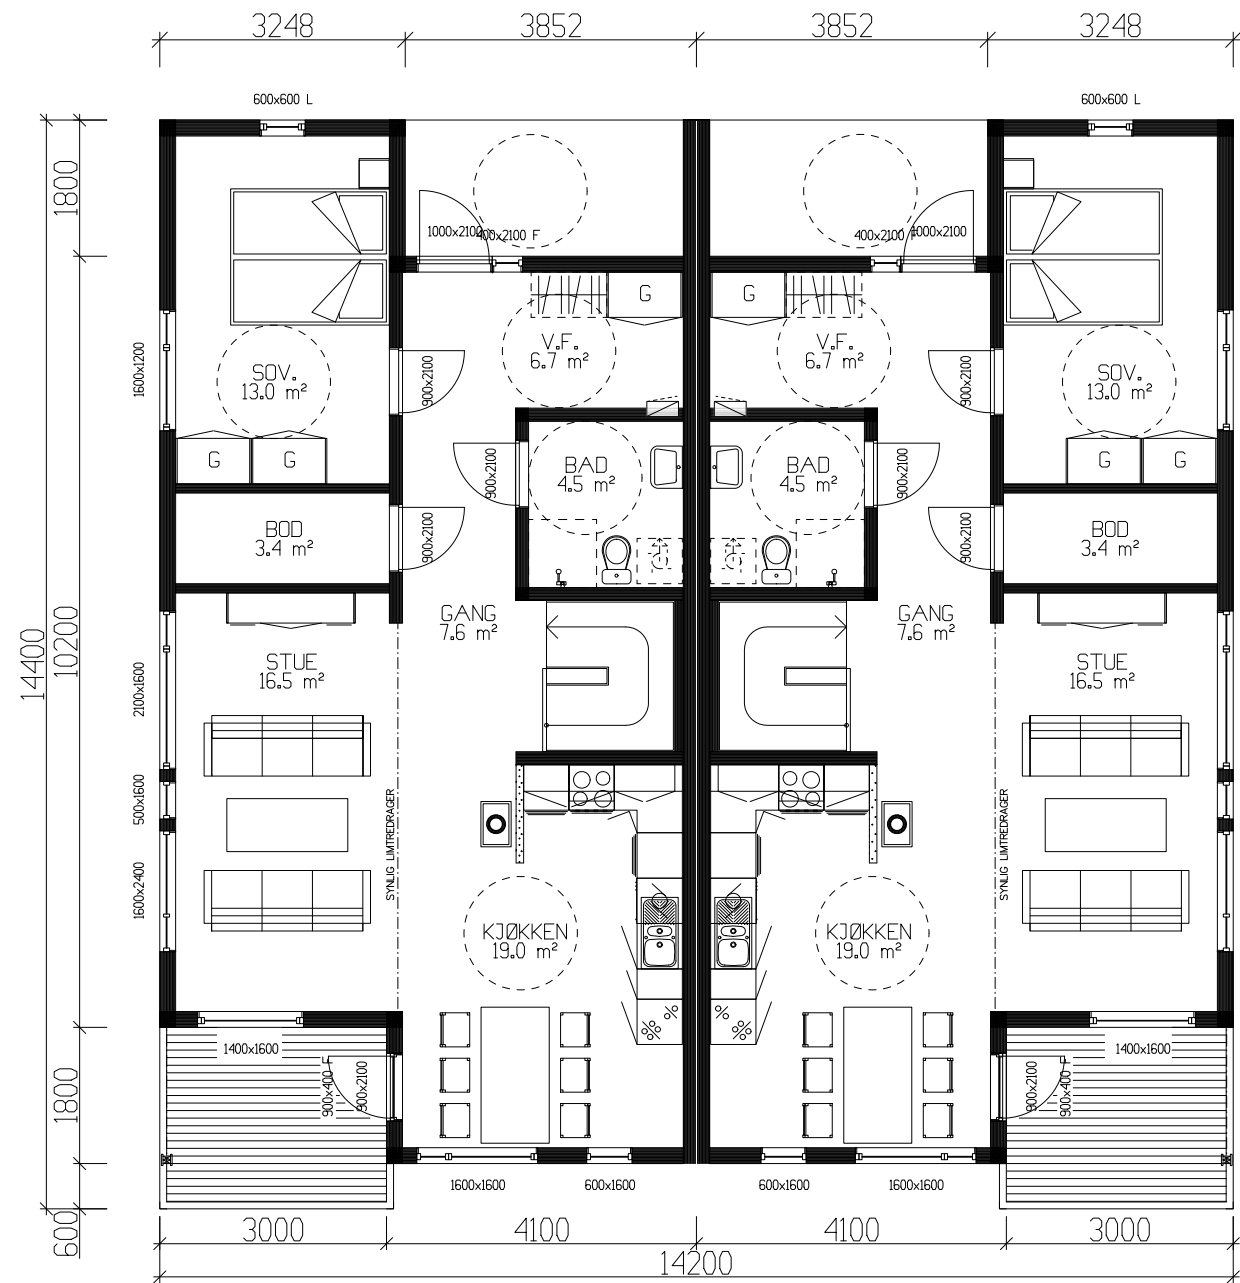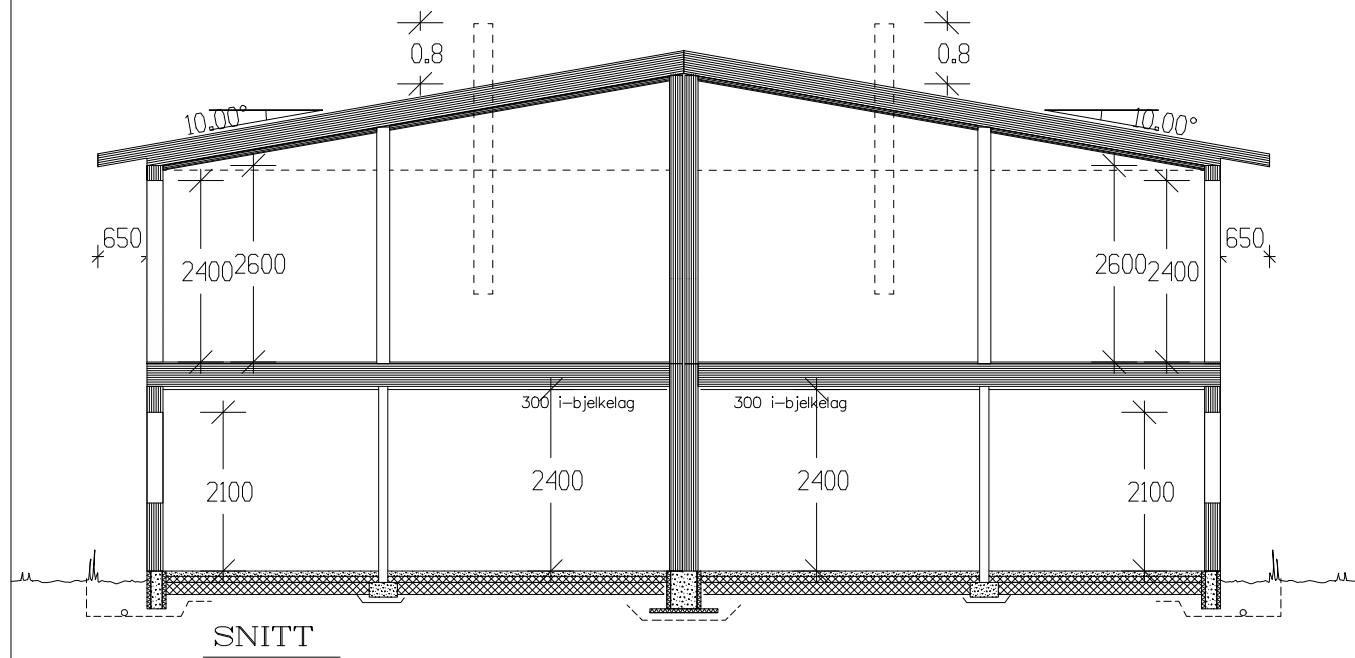


HOVEDPLAN 77,3m² BRA PR LEILIGHET

NB! Ved innhenting av pristilbud av ytterdører og vindu, må forutsetningen i varmetapsberegning legges til grunn. Her blir det forutsatt en maksimal, gjennomsnittlig U-verdi til ytterdører og vindu for bygget. Gjennomsnittlig U-verdi er her: _____

Sportsbod i fremtidig garasje Prosjektet etter TEK 97 rev. 07

Arealberegninger 1 hht. NS 3940	Bruksareal BRA i m²	
	Pr etasje	Sum BRA
U. etg. plan	150.8	150.8
H. etg. plan	154.6	154.6
SUM :	305.4	305.4
BYA :	199.7	199.7
Grunnflate/ fotavtrykk :	171.3	

Tiltakshaver: VestlandsHus Sunnfjord AS			
Leverandør: Vestbygg AS			
Hustype: Glittertind		PLAN - SNITT	
Byggeplassens adresse:		ARKIV NR.	
Fjaler			
G.nr. 65	Br.nr. 134	ER TEGNING KONTROLLERT I H.T. SJEKKLISTER ? NEI	
VestlandsHusgruppens arkitektkontor – 6018 Alesund – Tlf. 70 17 89 00			
TEGNINGEN MÅ HVERKEN HELT ELLER DELVIS KOPIERES ELLER BENYTTES VED TILTAK SOM VESTLANDSHUS IKKE MEDVIRKER I.			

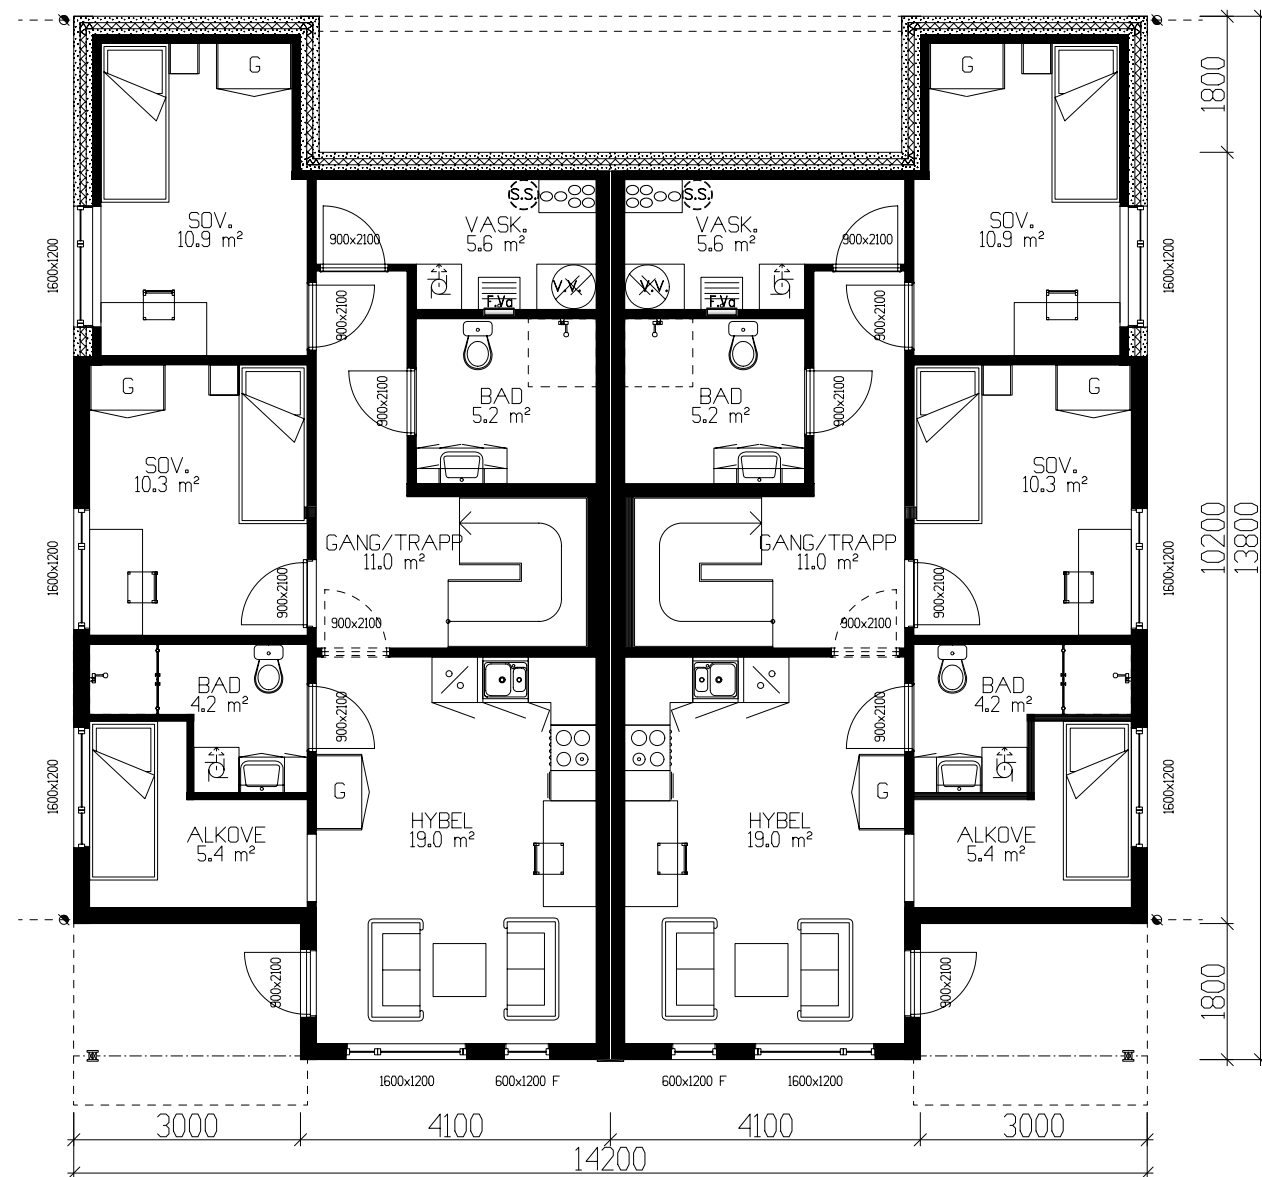

UNDERETASJE 75,4m² BRA PR LEILIGHET

NB! Ved innhenting av pristilbud av ytterdører og vindu, må forutsetningen i varmetapsberegning legges til grunn. Her blir det forutsatt en maksimal, gjennomsnittlig U-verdi til ytterdører og vindu for bygget.

Gjennomsnittlig U-verdi er her: _____

Prosjektert etter TEK 97 rev. 07

Tiltakshaver: VestlandsHus Sunnfjord AS				 TRYGGE HJEM
Leverandør: Vestbygg AS				
Hustype: Glittertind		PLAN	DATO 17.04.09	
Byggeplassens adresse:		ARKIV NR.	REV.1 12.11.10 opv	
Fjaler			REV.2	Tegningsnr. 504
G.nr. 65 Br.nr. 134		ER TEGNING KONTROLLERT I H.T. SJEKKLISTER ?	REV.3	Prosj.nr. 5530
		NEI	SKALA 1 : 100	
VestlandsHusgruppens arkitektkontor – 6018 Alesund – Tlf. 70 17 89 00				
TEGNINGEN MÅ HVERKEN HELT ELLER DELVIS KOPIERES ELLER BENYTTES VED TILTAK SOM VESTLANDSHUS IKKE MEDVIRKER I.				