

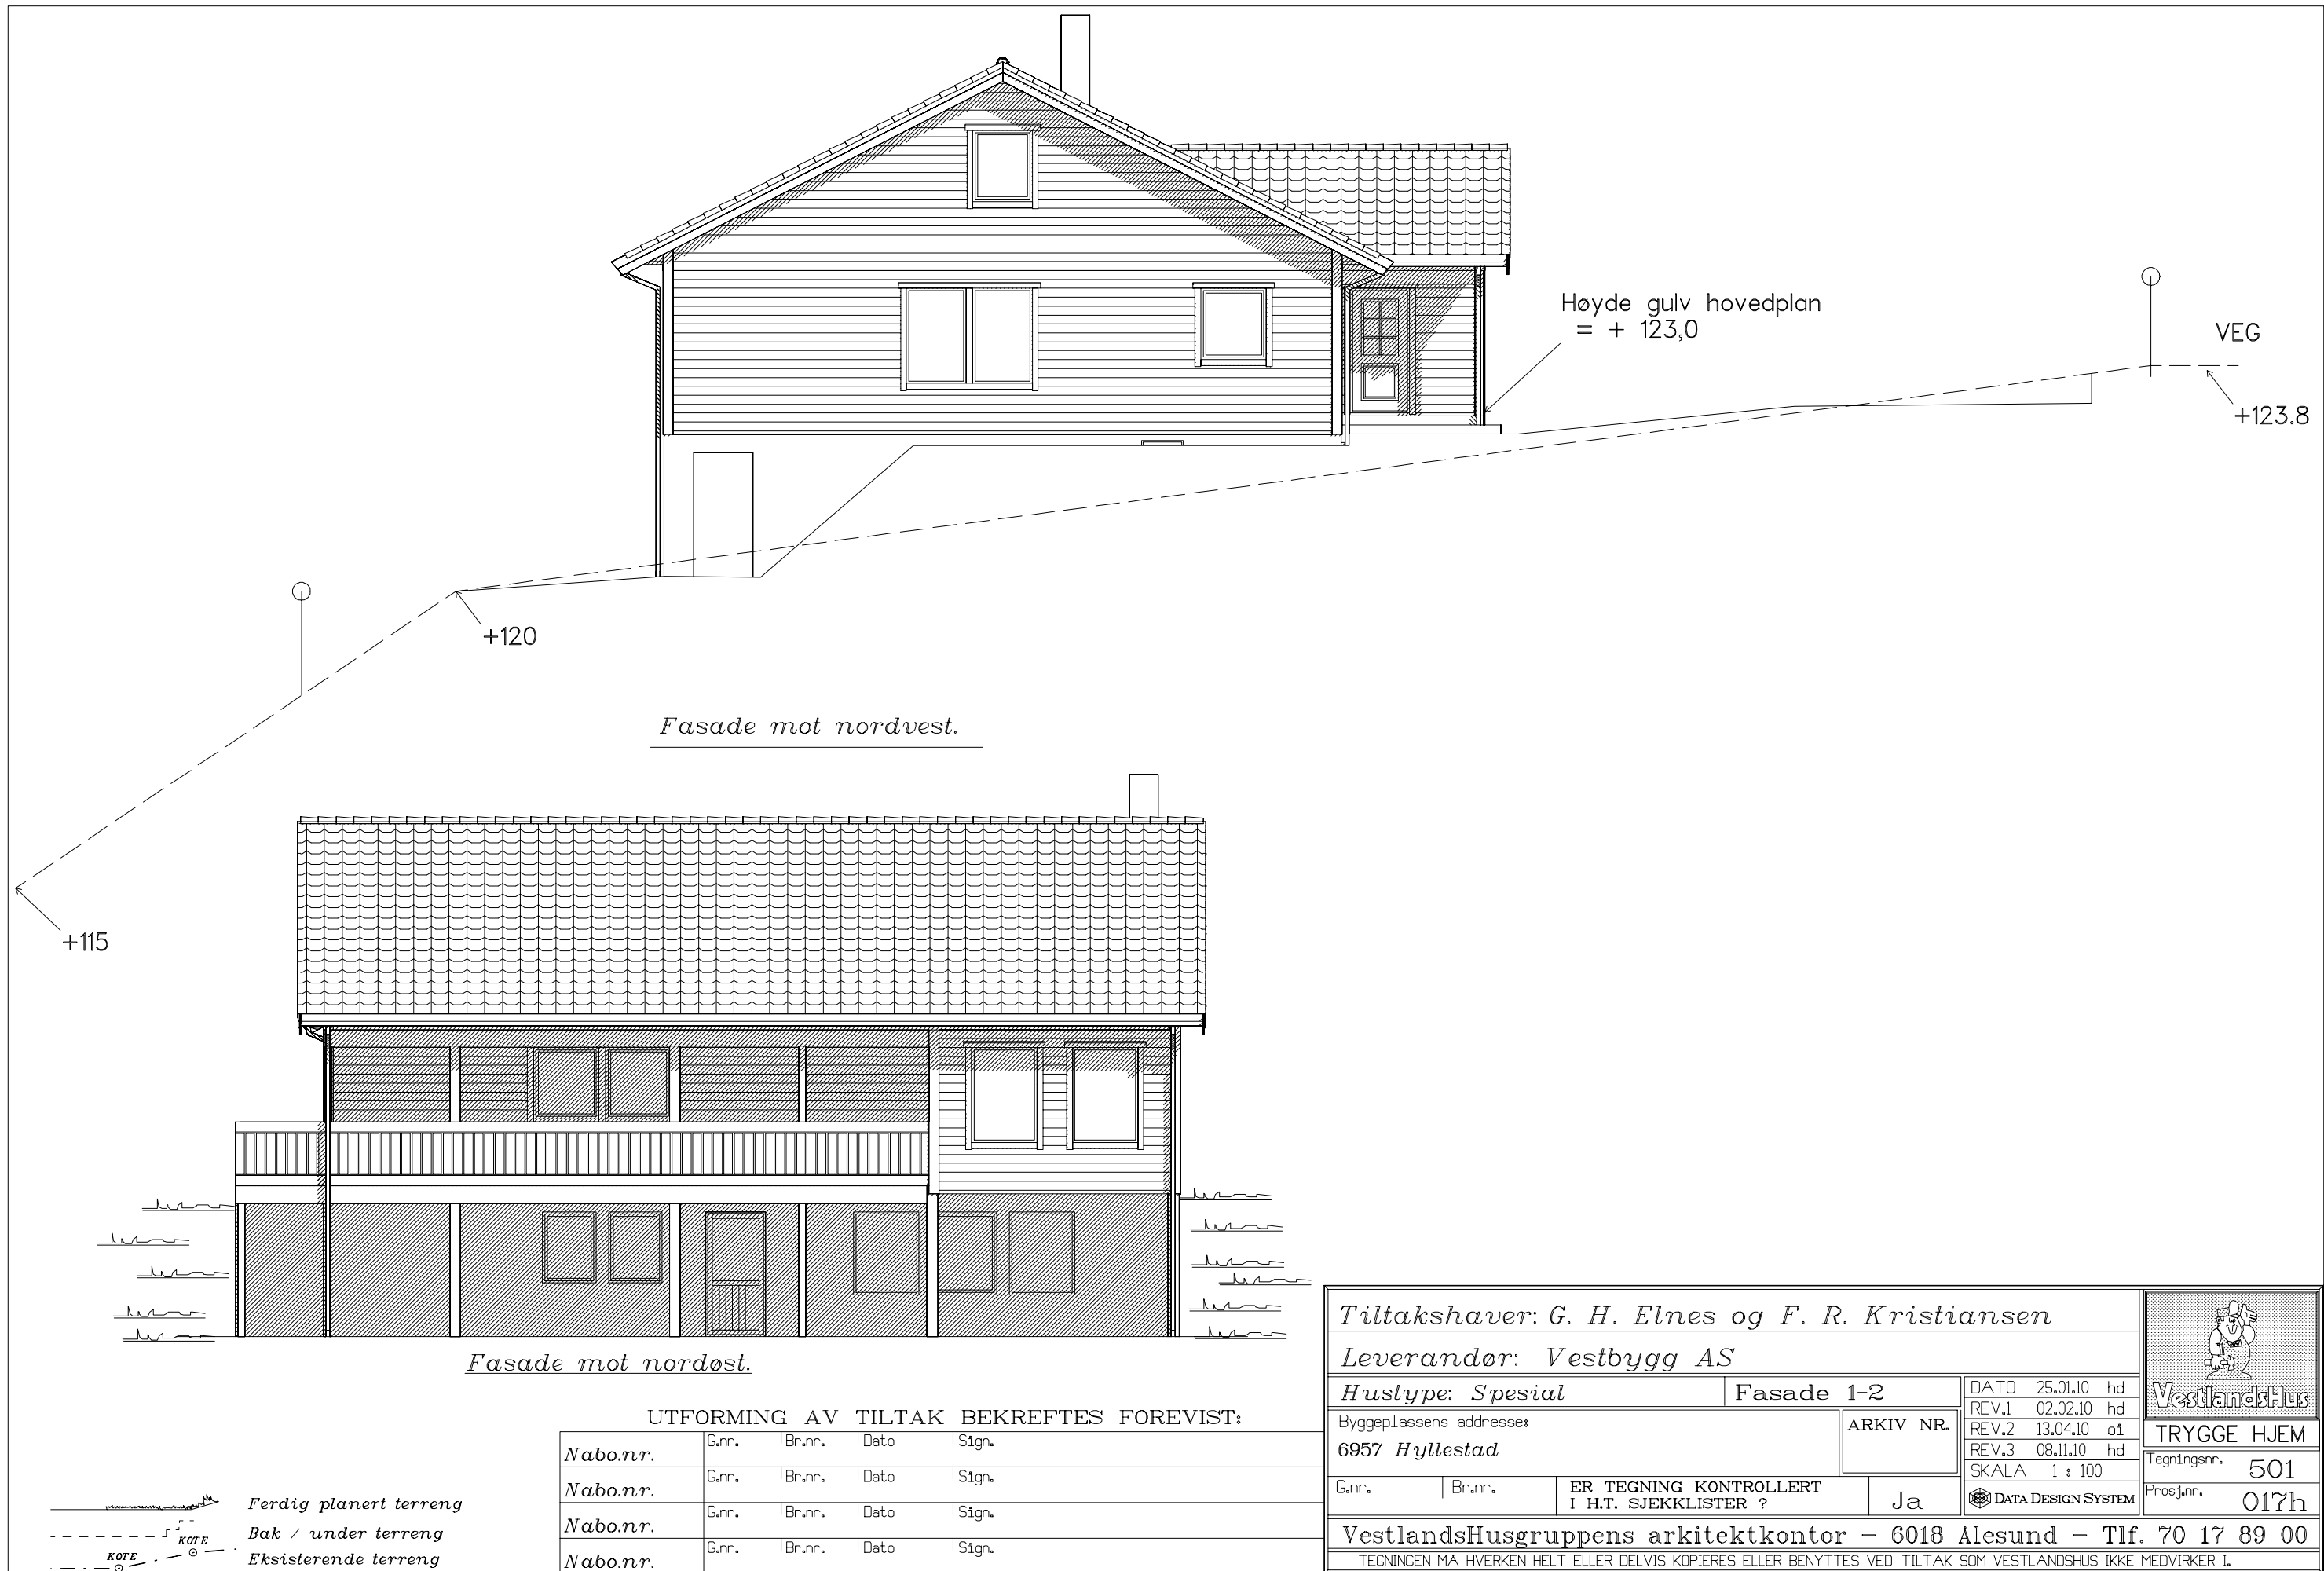


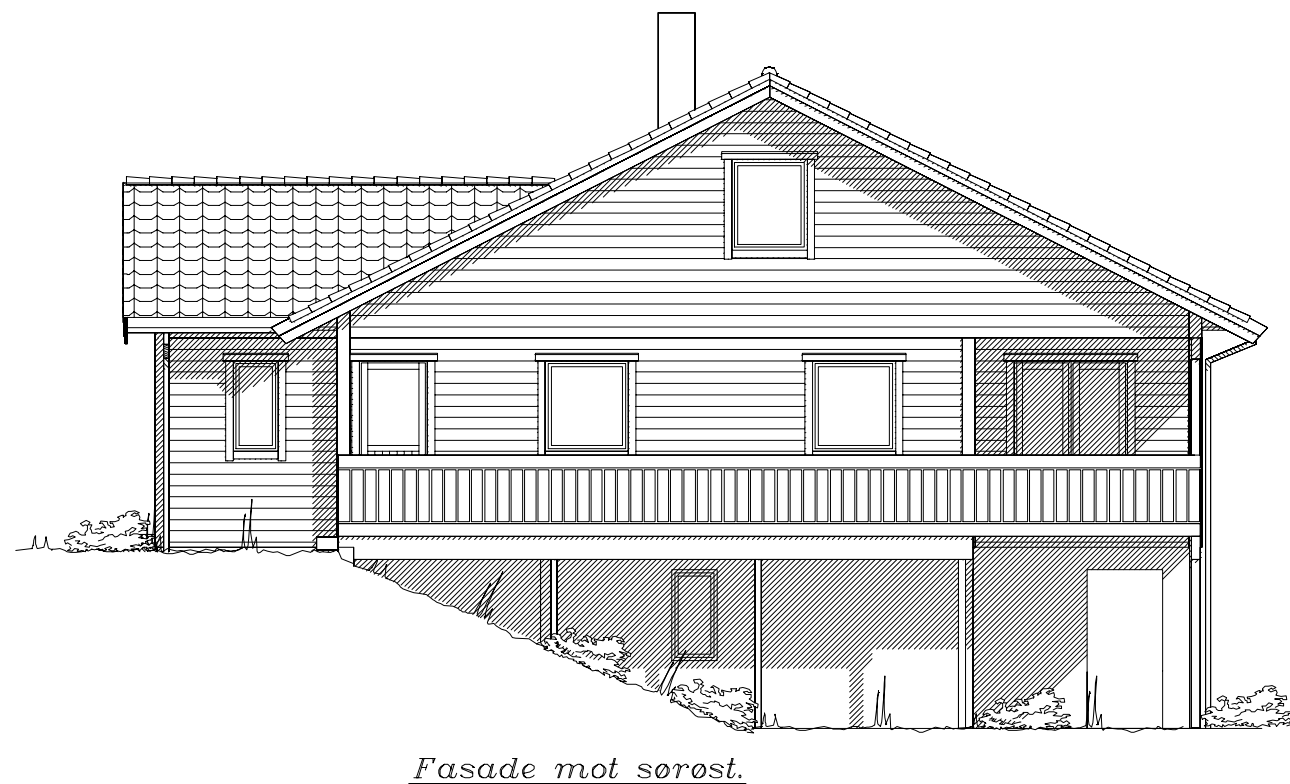

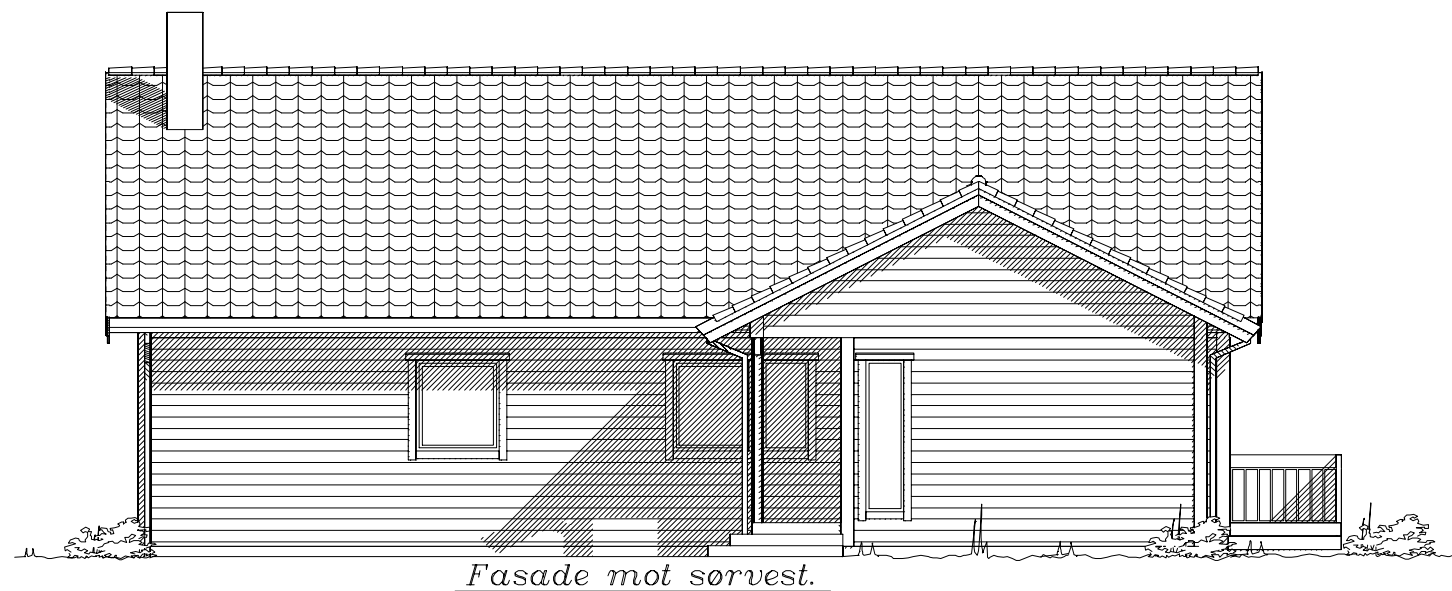


- - - - -
KOTE
KOTE
KOTE

Ferdig planert terreng
Bak / under terreng
Eksisterende terreng

UTFORMING AV TILTAK BEKREFTES FOREVIST:				
Nabo.nr.	G.nr.	Br.nr.	Dato	Sign.
Nabo.nr.	G.nr.	Br.nr.	Dato	Sign.
Nabo.nr.	G.nr.	Br.nr.	Dato	Sign.
Nabo.nr.	G.nr.	Br.nr.	Dato	Sign.

Tiltakshaver: G. H. Elnes og F. R. Kristiansen				 VestlandsHus	
Leverandør: Vestbygg AS					
Hustype: Spesial		Fasade 3-4		DATO 25.01.10 hd	
Byggeplassens adresse:		ARKIV NR.		REV.1 02.02.10 hd	
6957 Hyllestad				REV.2 13.04.10 o1	
G.nr.		Br.nr.		REV.3 08.11.10 hd	
ER TEGNING KONTROLLERT I H.T. SJEKKLISTER ?		Ja		SKALA 1 : 100	
VestlandsHusgruppens arkitektkontor – 6018 Alesund – Tlf. 70 17 89 00				Tegningsnr. 502	
TEGNINGEN MÅ HVERKEN HELT ELLER DELVIS KOPIERES ELLER BENYTTES VED TILTAK SOM VESTLANDSHUS IKKE MEDVIRKER I.				Prosj.nr. 017h	

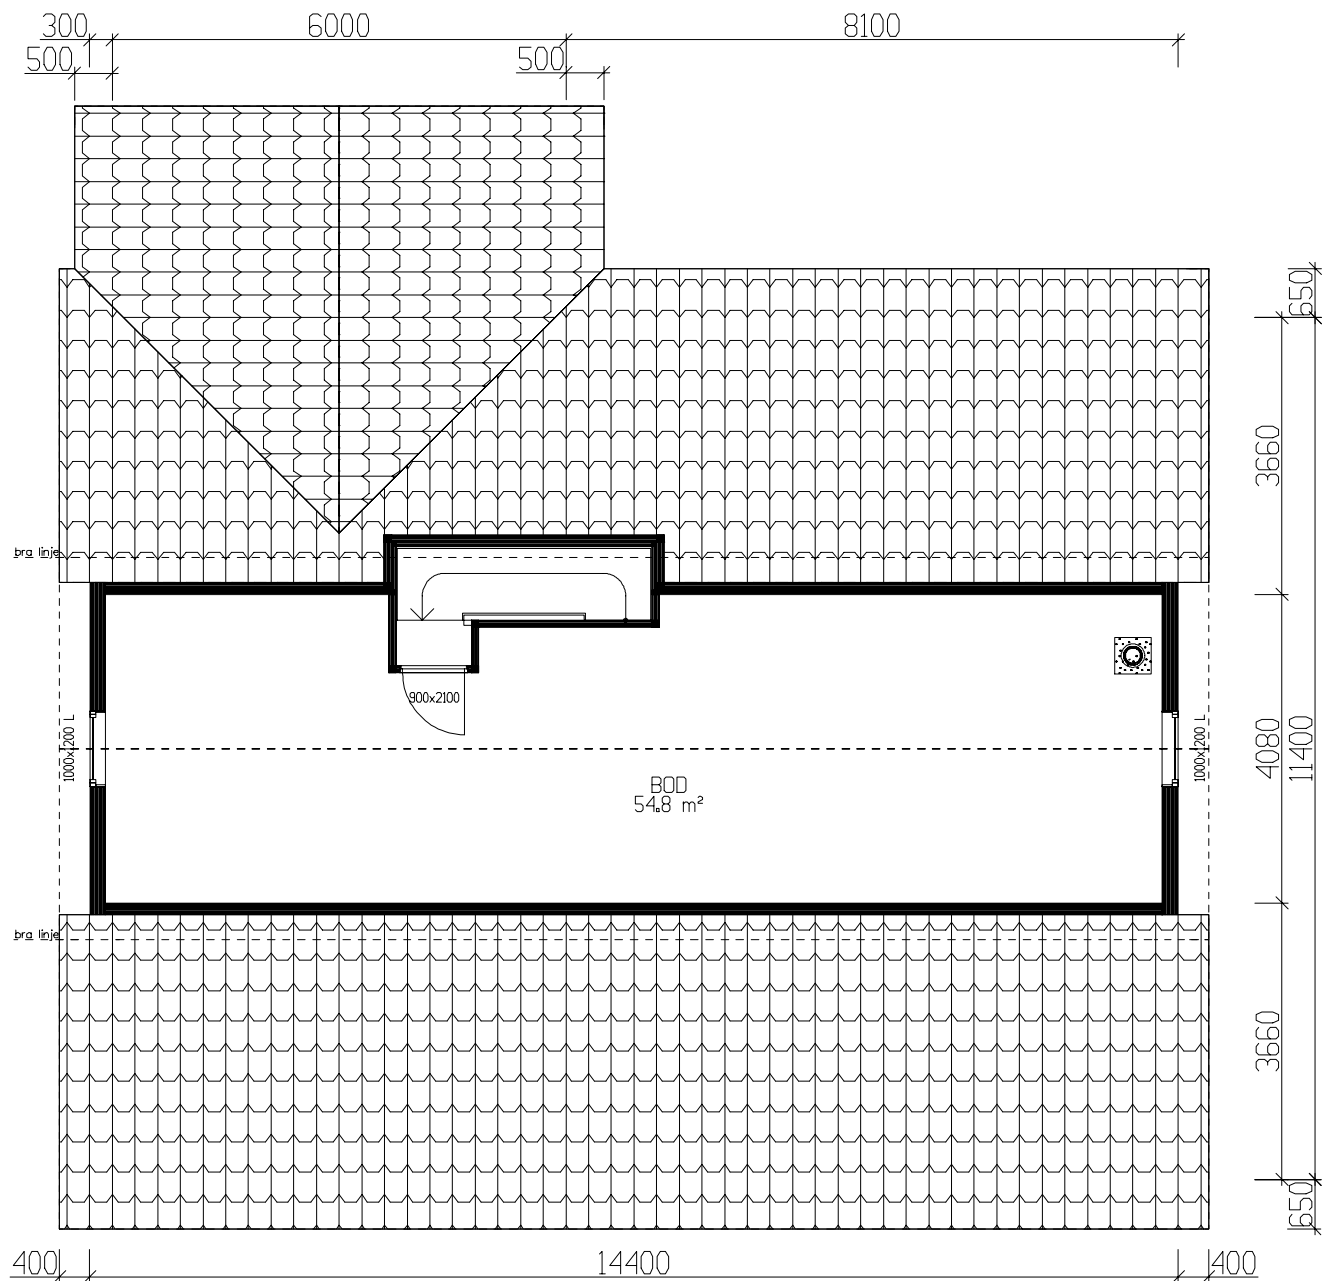

ETASJEPLAN 70,7m² BRA

Takstolleverandør må konfereres ang. takkonstruksjon for å avklare rominndeling og underliggende bæring.

SPORTSBO I EGET BYGG,
EVENT. I GARASJE.

Arealberegninger i hht. NS 3940	Bruksareal BRA i m²	
	Pr etasje	Sum BRA
U. etg. plan	62.4	62.4
H. etg. plan	133.4	133.4
2. etg. plan	70.7	70.7
SUM :	266.5	266.5
BYA :	195.7	195.7
Grunnflate/ fotavtrykk :	132.5	



HOVEDPLAN 133,4m² BRA

NB! Ved innhenting av pristilbud av ytterdører og vindu, må forutsetningen i varmetapsberegning legges til grunn. Her blir det forutsatt en maksimal, gjennomsnittlig U-verdi til ytterdører og vindu for bygget.

Gjennomsnittlig U-verdi er her: 1,2

Tiltakshaver: G. H. Elnes og F. R. Kristiansen

Leverandør: Vestbygg AS

Hustype: Spesial

Plan

DATO 25.01.10 hd

REV.1 02.02.10 hd

REV.2 13.04.10 o1

REV.3 08.11.10 hd

SKALA 1 : 100

DATA DESIGN SYSTEM

Byggeplassens adresse:

ARKIV NR.

6957 Hyllestad

G.nr.

Br.nr.

ER TEGNING KONTROLLERT

I H.T. SJEKKLISTER ?

Ja

VestlandsHusgruppens arkitektkontor – 6018 Alesund – Tlf. 70 17 89 00


TEGNINGEN MÅ HVERKEN HELT ELLER DELVIS KOPIERES ELLER BENYTTES VED TILTAK SOM VESTLANDSHUS IKKE MEDVIRKER I.




TRYGGE HJEM

Tegningsnr. 503

Prosj.nr. 017h

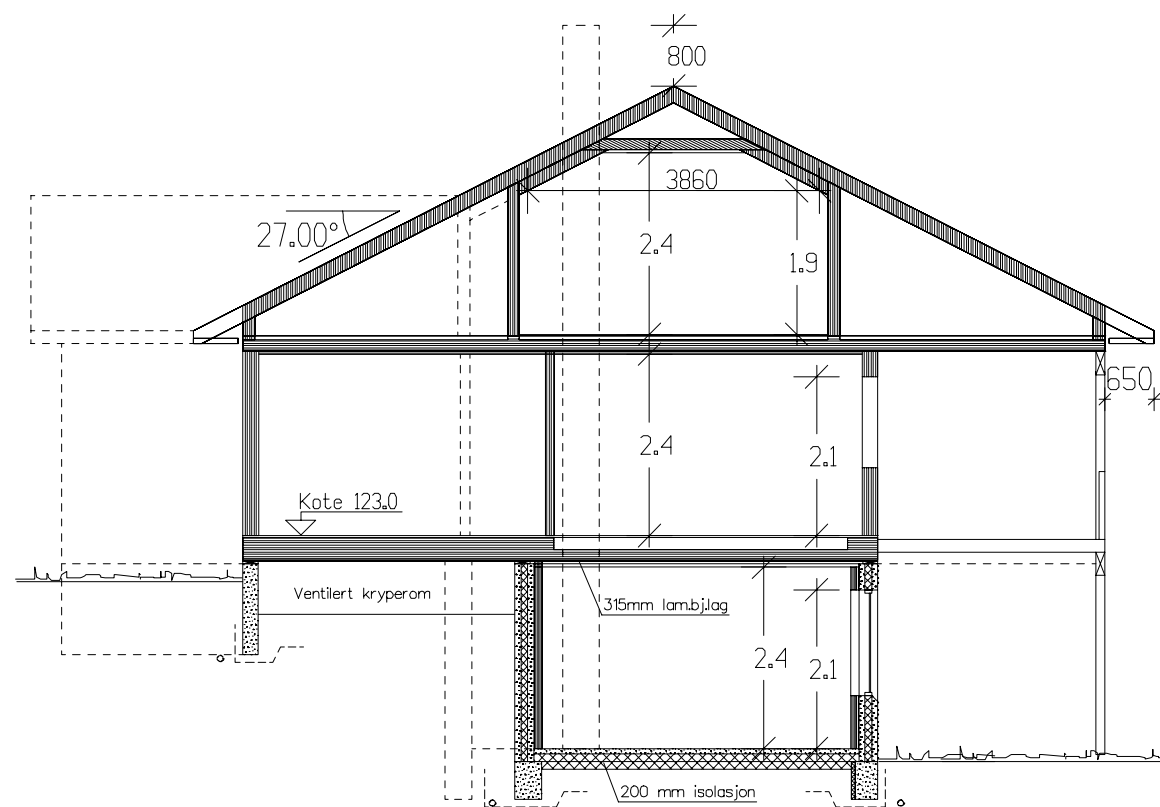

SNITT

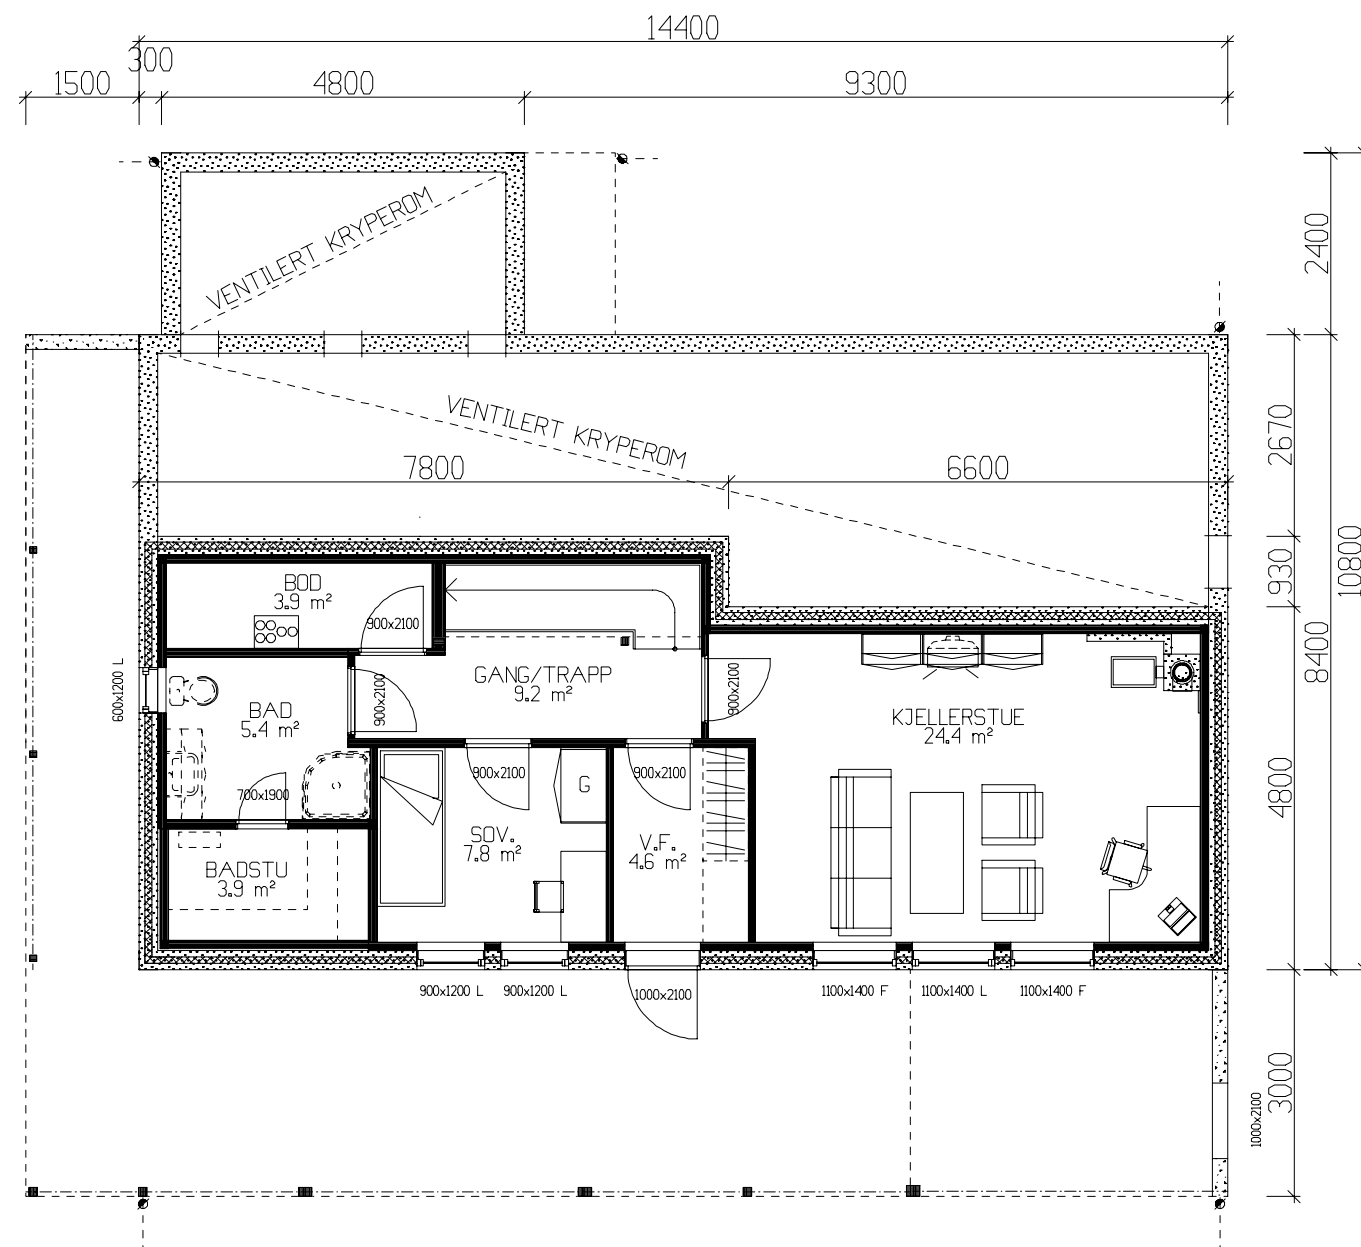

UNDERETASJE 62,4m² BRA

Det må søkes om dispensasjon fra foreskriftens krav til lysareal for sov. og kjellerstue.

Tiltakshaver: G. H. Elnes og F. R. Kristiansen					 VestlandsHus
Leverandør: Vestbygg AS					
Hustype: Spesial		Snitt - plan		DATO 25.01.10 hd	
Byggeplassens adresse: 6957 Hyllestad		ARKIV NR.		REV.1 02.02.10 hd	
				REV.2 13.04.10 o1	
				REV.3 08.11.10 hd	
G.nr.	Br.nr.	ER TEGNING KONTROLLERT I H.T. SJEKKLISTER ?		SKALA 1 : 100	TRYGGE HJEM
		Ja		 DATA DESIGN SYSTEM	Tegningsnr. 504
VestlandsHusgruppens arkitektkontor – 6018 Alesund – Tlf. 70 17 89 00					Prosj.nr. 017h
TEGNINGEN MÅ HVERKEN HELT ELLER DELVIS KOPIERES ELLER BENYTTES VED TILTAK SOM VESTLANDSHUS IKKE MEDVIRKER I.					