



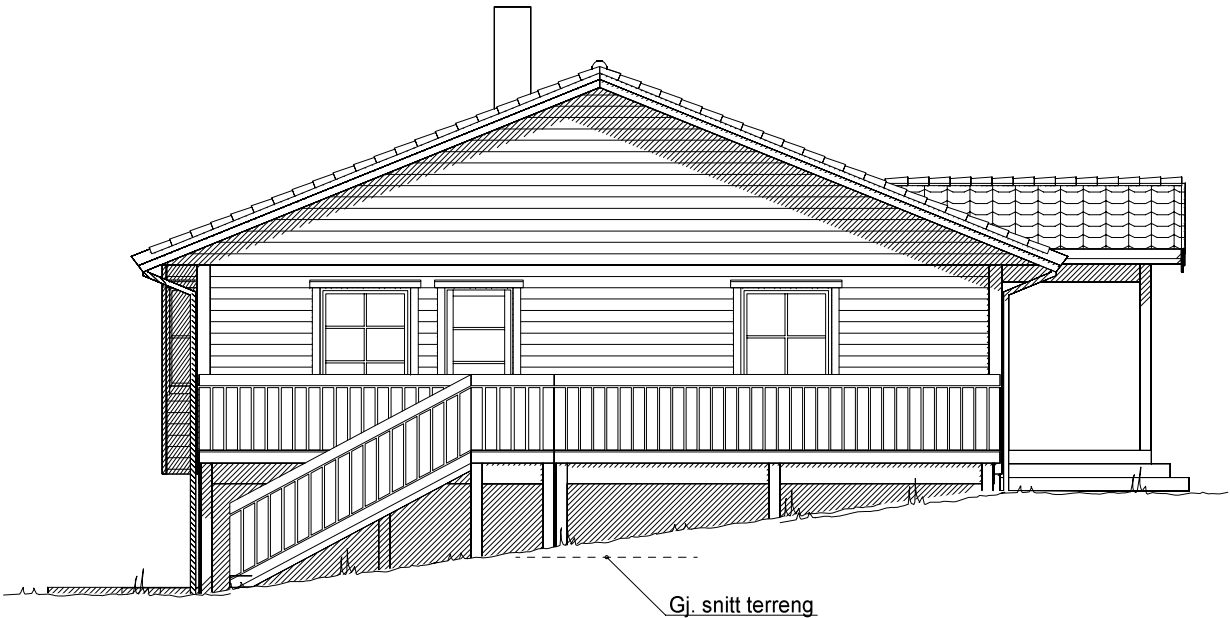


Fasade mot _____

Gj. snitt terreng

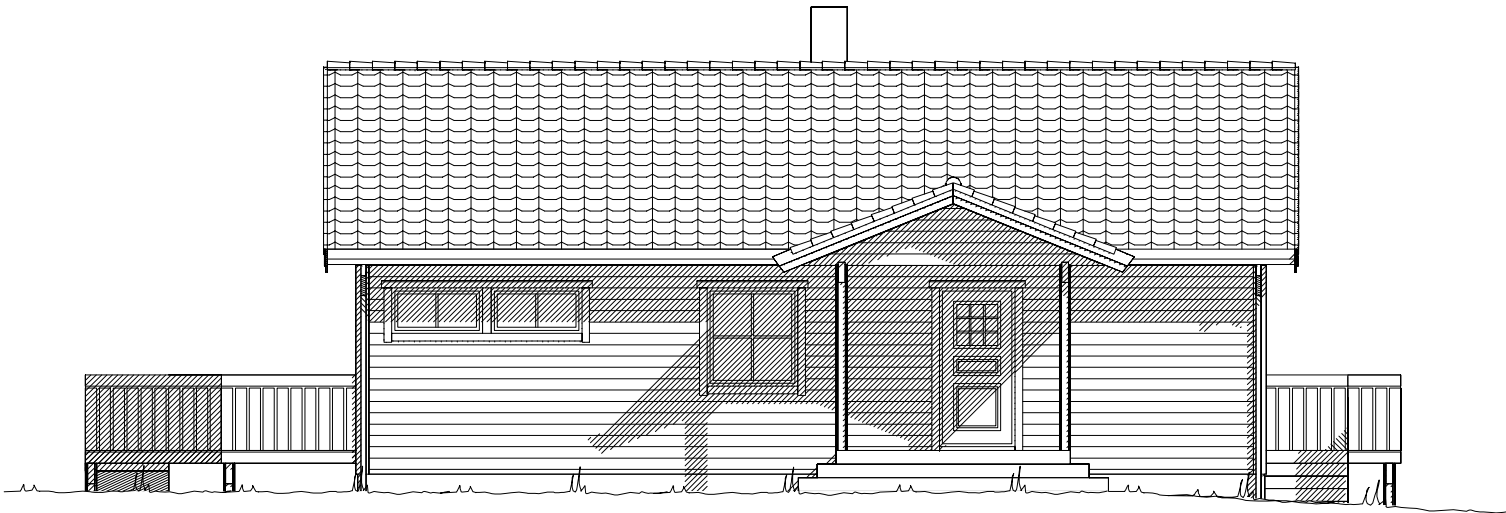




Fasade mot _____

  Ferdig planert terreng
 Bak / under terreng
 Eksisterende terreng

UTFORMING AV TILTAK BEKREFTES FOREVIST:

Nabo.nr.	G.nr.	Br.nr.	Dato	Sign.
Nabo.nr.	G.nr.	Br.nr.	Dato	Sign.
Nabo.nr.	G.nr.	Br.nr.	Dato	Sign.
Nabo.nr.	G.nr.	Br.nr.	Dato	Sign.

		Tiltakshaver: Bente og Ronny Rødahl	
		Forhandler: Tradbo AS	
Hustype: Festøy kollen		Fasade 1 og 2	
Byggeplassens adresse: Havnavegen 3, Gjemnes		ARKIV NR.:	DATO 04.06.12 opv REV.1 28.08.12 vhh REV.2 REV.3
G.nr.	Br.nr.	Er tegning klarert for bestilling, kontrakt og søkning ?	Ja
TRYGGE HJEM			
SKALA 1 : 100			
Tegningsnr. 501			
Prosj.nr. 580o			
DATA DESIGN SYSTEM			
VESTLANDSHUSGRUPPENS ARKITEKTKONTOR - 6018 ÅLESUND - TLF. 70 17 89 00			
TEGNINGEN MÅ HVERKEN HELT ELLER DELVIS KOPIERES ELLER BENYTTES VED TILTAK SOM VESTLANDSHUS IKKE MEDVIRKER I.			

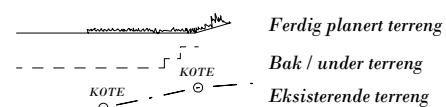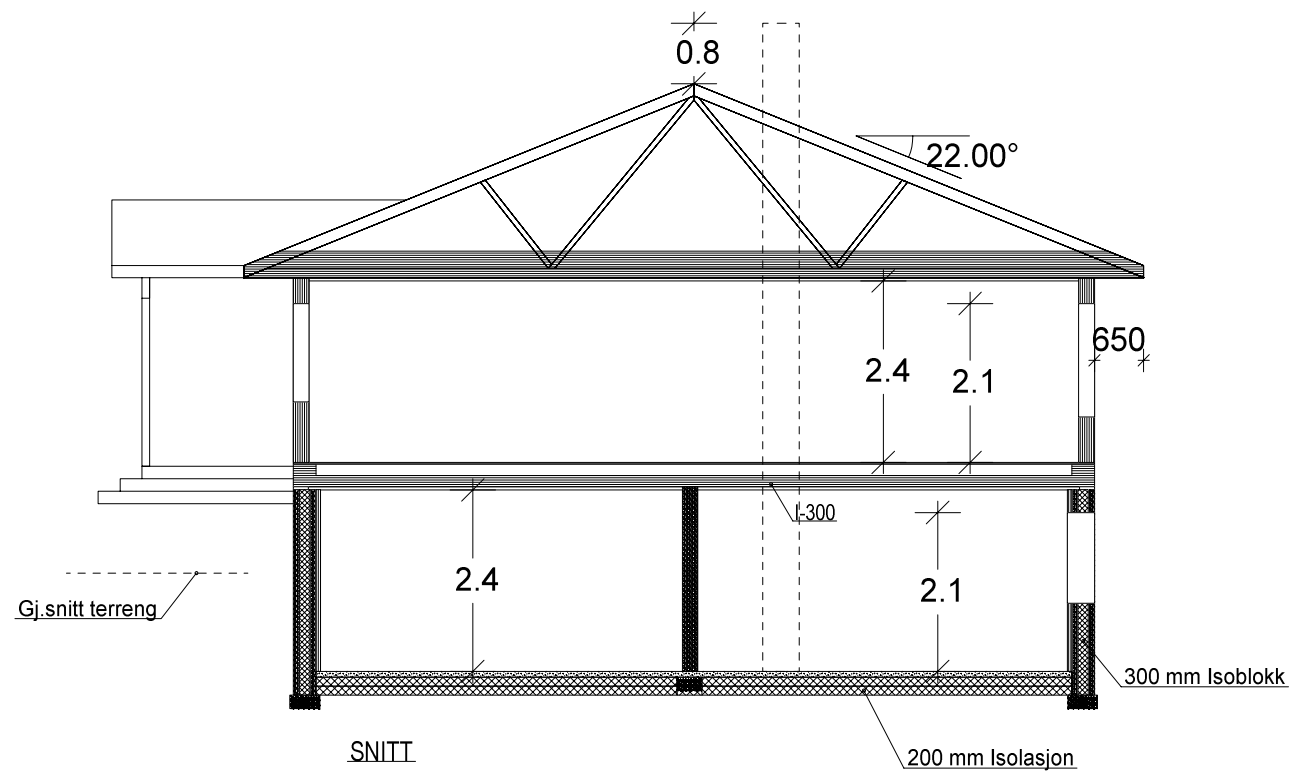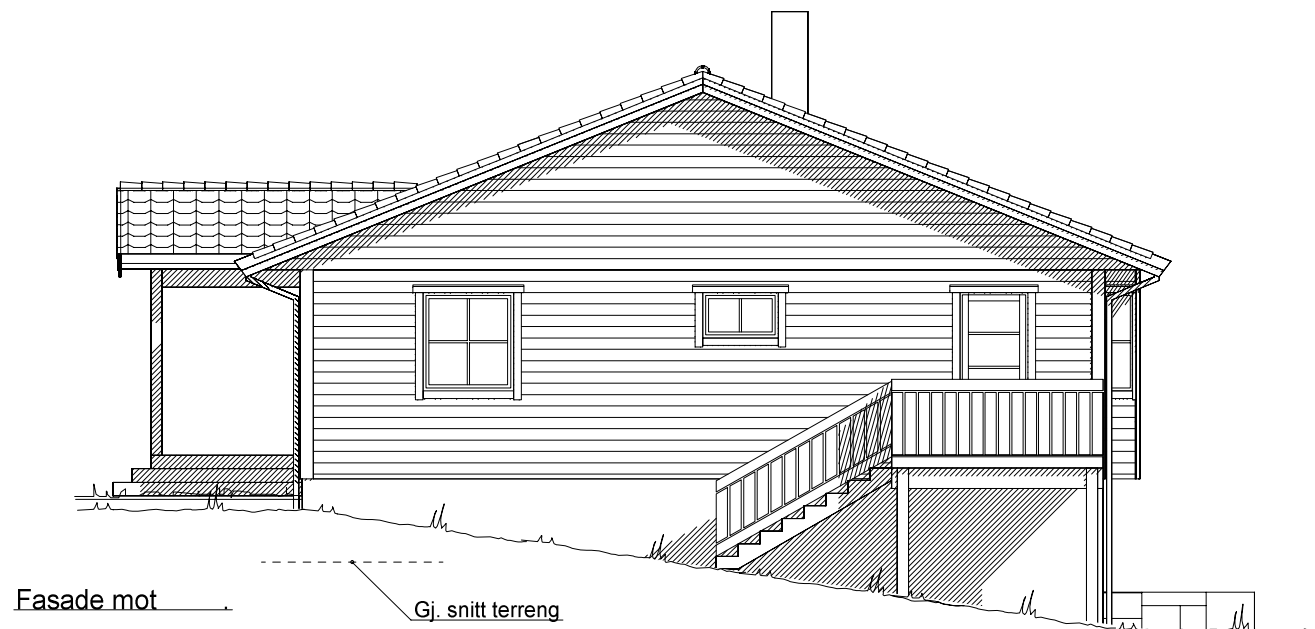


UTFORMING AV TILTAK BEKREFTES FOREVIST:


Nabo.nr.	G.nr.	Br.nr.	Dato	Sign.
Nabo.nr.	G.nr.	Br.nr.	Dato	Sign.
Nabo.nr.	G.nr.	Br.nr.	Dato	Sign.
Nabo.nr.	G.nr.	Br.nr.	Dato	Sign.

VESTLANDSHUS		Tiltakshaver: Bente og Ronny Rødahl	
		Forhandler: Tradbo AS	
Hustype: Festøy kollen		Fasade 3-4/Snitt	
Byggeplassens adresse: Havnavegen 3, Gjemnes		ARKIV NR.:	
G.nr.	Br.nr.	Er tegning klarert for bestilling, kontrakt og søkning ?	Ja
VESTLANDSHUSGRUPPENS ARKITEKTKONTOR - 6018 ÅLESUND - TLF. 70 17 89 00			
TEGNINGEN MÅ HVERKEN HELT ELLER DELVIS KOPIERES ELLER BENYTTES VED TILTAK SOM VESTLANDSHUS IKKE MEDVIRKER I.			

DATO 04.06.12 opv	TRYGGE HJEM
REV.1 28.08.12 vhh	SKALA 1 : 100
REV.2	Tegningsnr. 502
REV.3	Prosj.nr. 580o
DATA DESIGN SYSTEM	

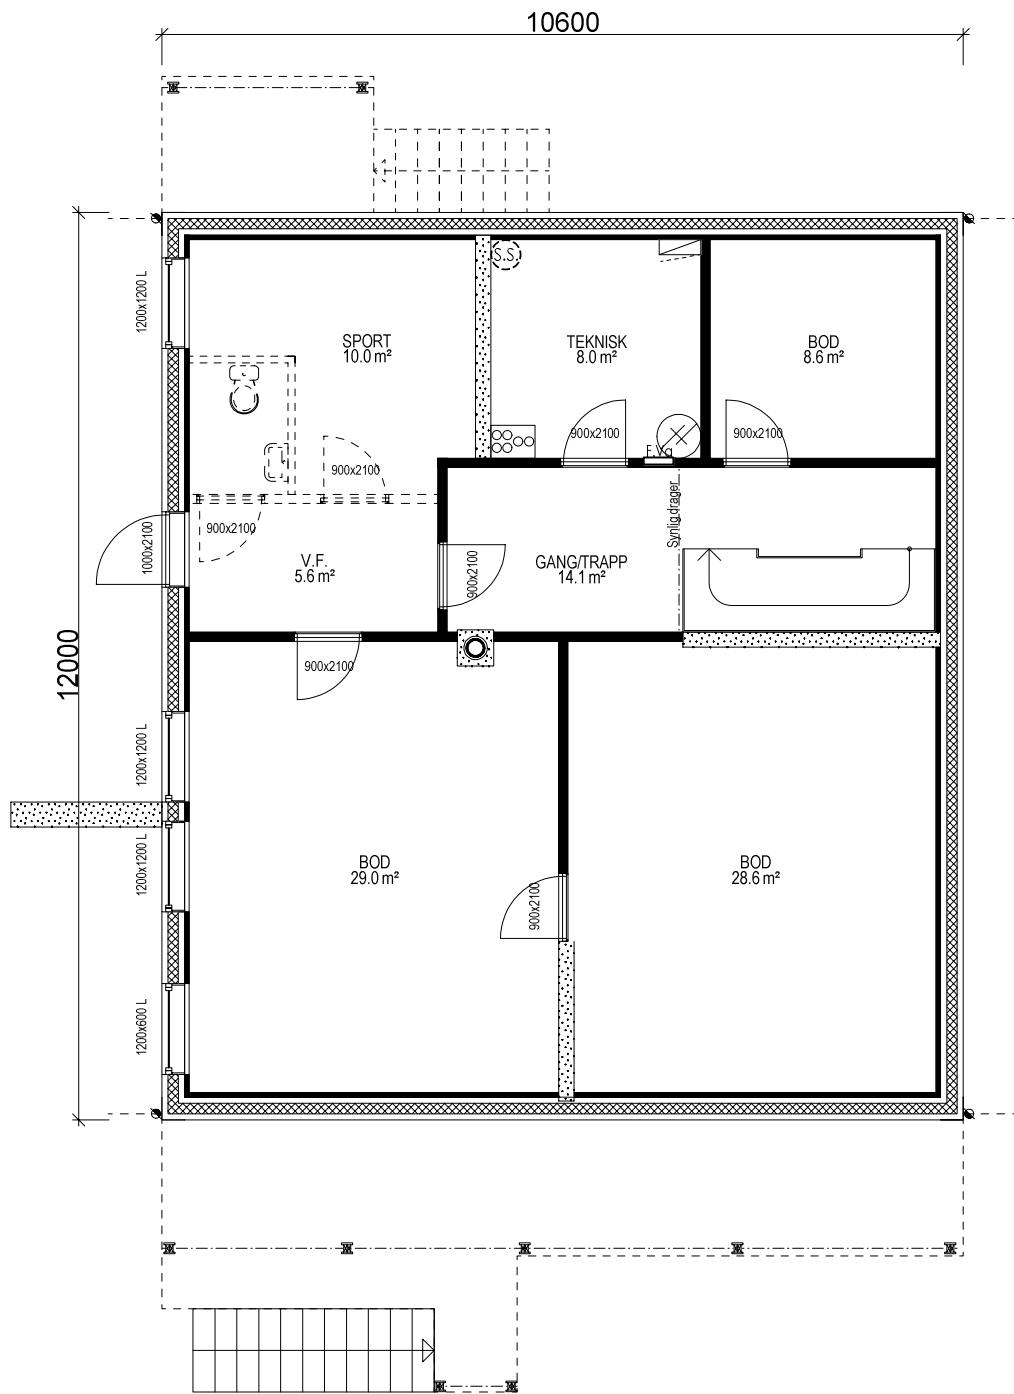

UNDERETASJE 111,4m² BRA

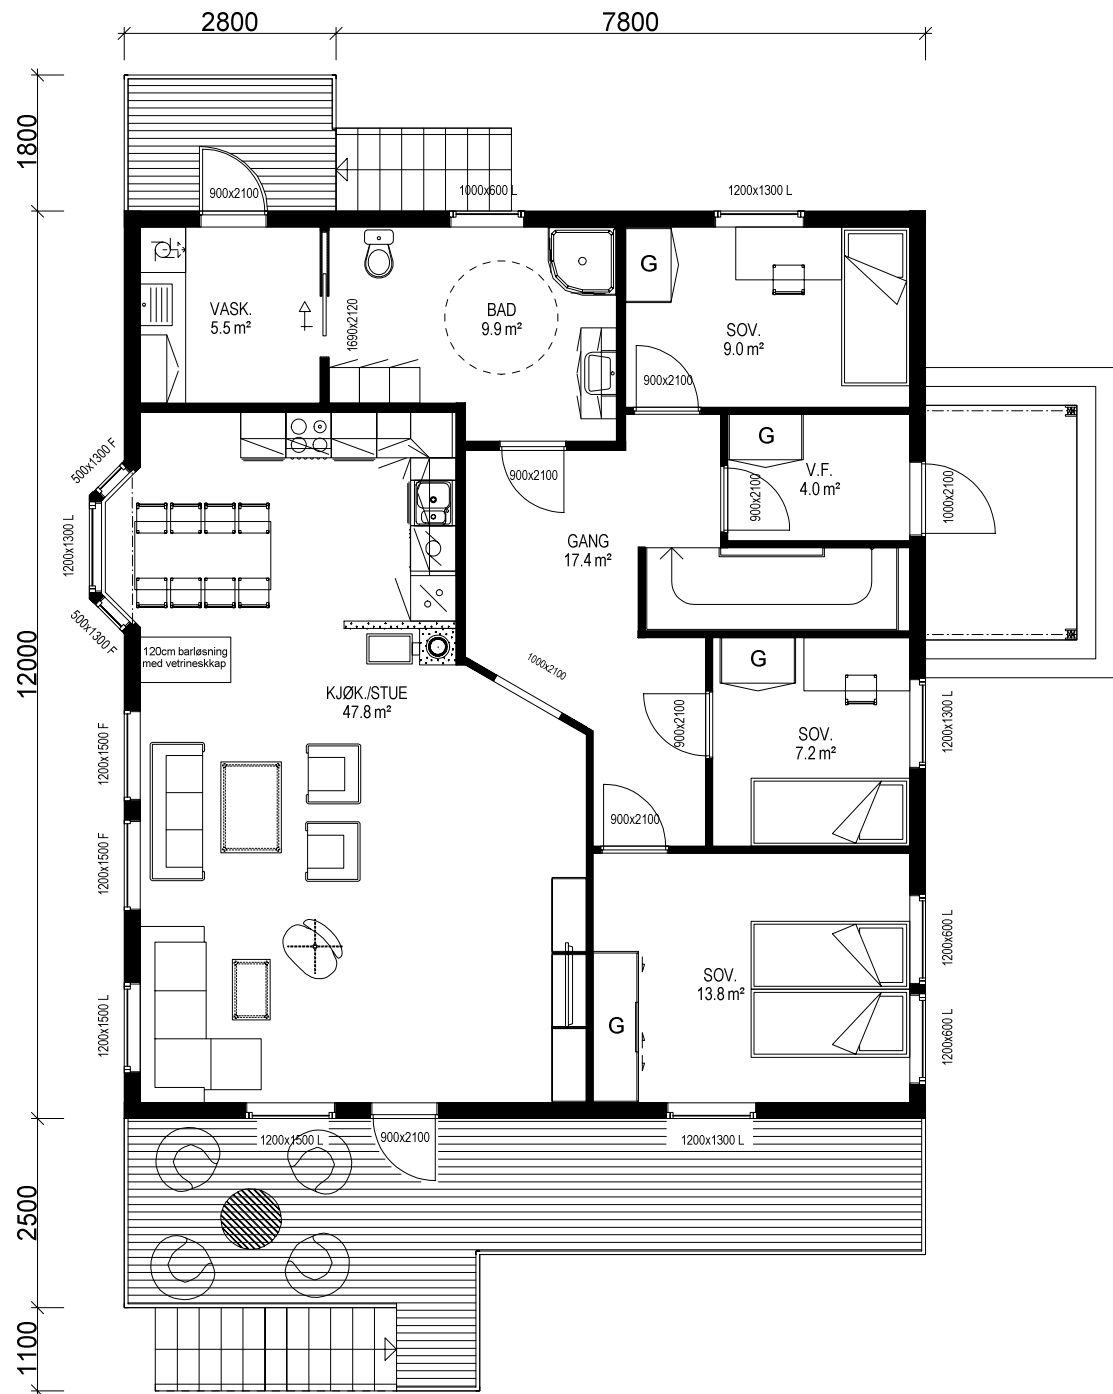

HOVEDPLAN 117,9 m² BRA

Kanaler fra ventilasjonsanlegg, vil i noen tilfeller medføre ekstra veggtykkelser eller "kassing", som får mindre konsekvenser for romløsninger. Dette kan eventuelt justeres noe før igangsetting av bygget.

NB! Ved innhenting av pristilbud av ytterdører og vindu, må forutsetningen i varmetapsberegningen legges til grunn. Her blir det forutsatt en maksimal, gjennomsnittlig U-verdi til ytterdører og vindu for bygget. Høy prosentandel over 20% vindu og dører, har konsekvenser for byggets isolering.

% vindu- og dørrårel er beregnet til: 13%
Gjennomsnittlig U-verdi er her: 1,2

Arealberegninger i hht. NS 3940	Bruksareal BRA i m²		P-ROM Primære rom
	Pr etasje	Åpent over- bygg areal og carport	Sum BRA
U. etg. plan	111.4	0.0	111.4
H. etg. plan	117.9	3.2	121.1
SUM :	229.3	3.2	232.5
BYA :	165.2	0.0	165.2
Grunnflate/ fotavtrykk :	127.2		

VESTLANDS HUS		Tiltakshaver: <i>Bente og Ronny Rødahl</i>	
		Forhandler: <i>Tradbo AS</i>	
Hustype: Festøy kollen		Plan	
Byggeplassens adresse: Havnavegen 3, Gjemnes		ARKIV NR.:	
G.nr.	Br.nr.	Er tegning klarert for bestilling, kontrakt og søkning ?	Ja
VESTLANDSHUSGRUPPENS ARKITEKTKONTOR - 6018 ÅLESUND - TLF. 70 17 89 00			
TEGNINGEN MÅ HVERKEN HELT ELLER DELVIS KOPIERES ELLER BENYTTES VED TILTAK SOM VESTLANDSHUS IKKE MEDVIRKER I.			

DATO 04.06.12 opv	TRYGGE HJEM
REV.1 28.08.12 vhh	
REV.2	SKALA 1 : 100
REV.3	Tegningsnr. 503
DATA DESIGN SYSTEM	Prosj.nr. 580o