





						VESTLANDS HUS Arkitekter	Tiltakshaver: Mardon Alexander Aasen				
							Forhandler:				
							Tradbo				
							Adresse:				
							Aspøyvegen 1235, 6670 Øydegard				
							Hustype : Spesial		Gnr./Bnr: 145/9	Tegningsnr:	501
							Tiltak : Enebolig		Format:		A3
							Type tegning : Fasade Øst, Fasade Sør		Skala:		1:100
							Fase : Forslagstegning		Arkitekt:		mms
						Er tegninger klarert for bestilling, kontrakt og søknad?		Nei	Brannklasse: 1 Risikoklasse: 4	Dato: 01.10.20. Prosjektnr: 200241	
						VESTLANDSHUS ARKITEKTER AS - 6018 ÅLESUND - TLF 70178900					
Rev.	Beskrivelse					TEGNINGEN MÅ HVERKEN HELT ELLER DELVIS KORRIGERES ELLER BENYTTES VED TILTAK SOM VESTLANDSHUS IKKE MEDVIRKER PÅ					
		Dato	Sign.	Kontor.							

 

TEGNINGEN MÅ HVERKEN HELT ELLER DELVIS KOPIERES ELLER BENYTTES VED TILTAK SOM VESTLANDSHUS IKKE MEDVIRKER I

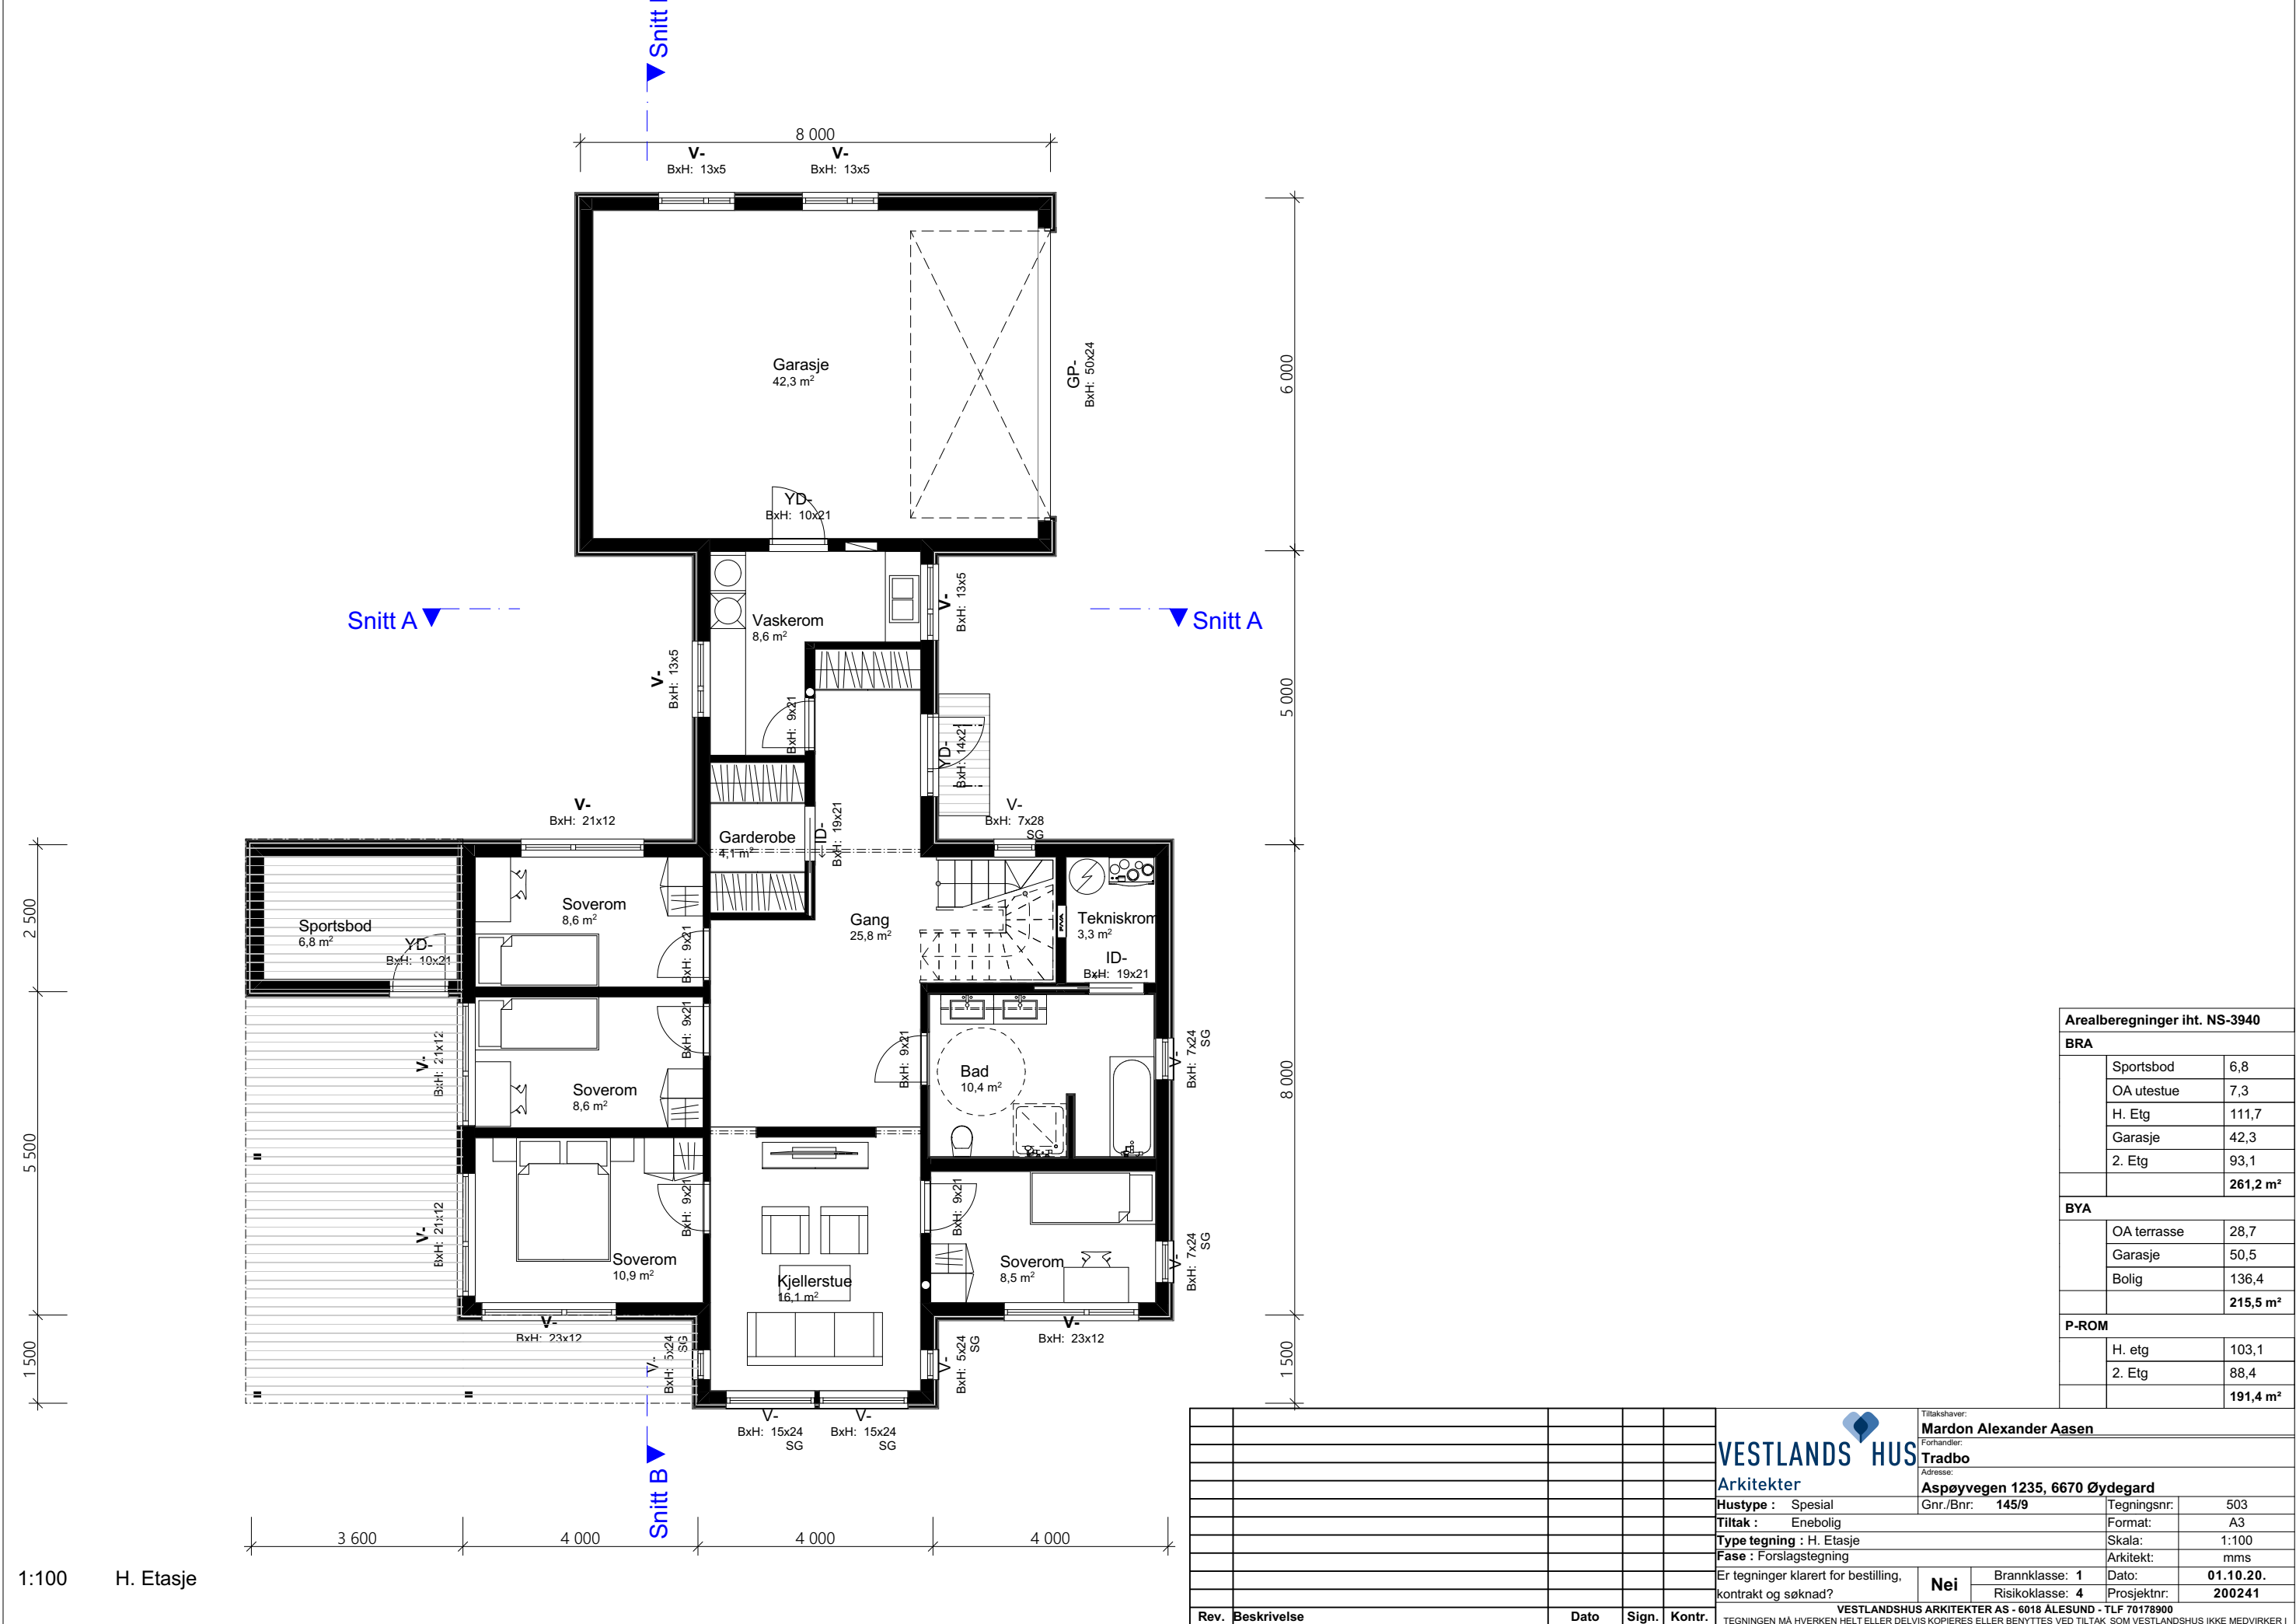

Arealberegninger iht. NS-3940		
BRA		
	Sportsbod	6,8
	OA utestue	7,3
	H. Etg	111,7
	Garasje	42,3
	2. Etg	93,1
		261,2 m²
BYA		
	OA terrasse	28,7
	Garasje	50,5
	Bolig	136,4
		215,5 m²
P-ROM		
	H. etg	103,1
	2. Etg	88,4
		191,4 m²

	</
--	--	----

[illegible]



					 VESTLANDS HUS Arkitekter	Tiltakshaver: Mardon Alexander Aasen					
						Forhandler: Tradbo					
						Adresse: Aspøyvegen 1235, 6670 Øydegard					
						Hustype : Special		Gnr./Bnr: 145/9	Tegningsnr:	505	
						Tiltak : Enebolig		Format:		A3	
						Type tegning : Snitt A, Snitt B		Skala:		1:100	
						Fase : Forslagstegning		Arkitekt:		mms	
						Er tegninger klært for bestilling, kontrakt og søknad?		Nei	Brannklasse: 1	Dato:	01.10.20.
									Risikoklasse: 4	Prosjektnr:	200241
Rev.	Beskrivelse		Dato	Sign.	Kontr.	VESTLANDSHUS ARKITEKTER AS - 6018 ÅLESUND - TLF 70178900					
						TEGNINGEN MÅ HVERKEN HELT ELLER DELVIS KOPIERES ELLER BENYTTES VED TJUKJAK SOM VESTLANDSHUS IKKE MEDFØRER ANSVAR FOR					