
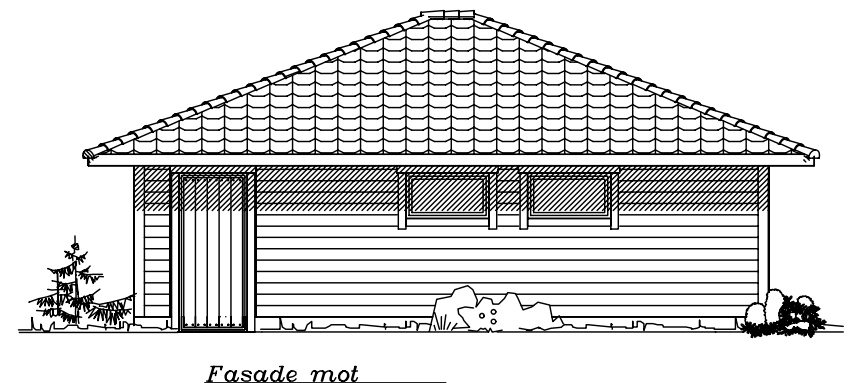
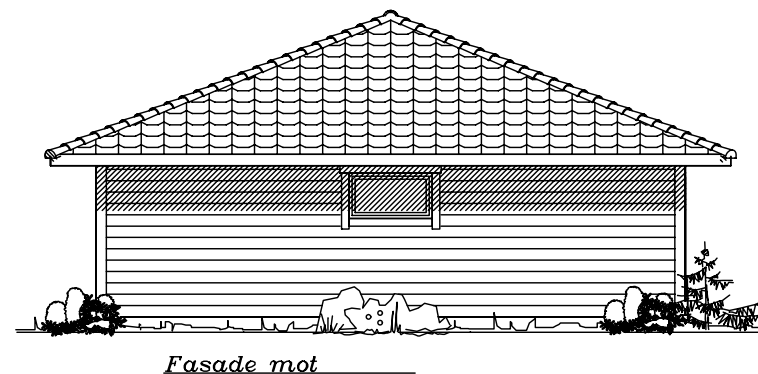
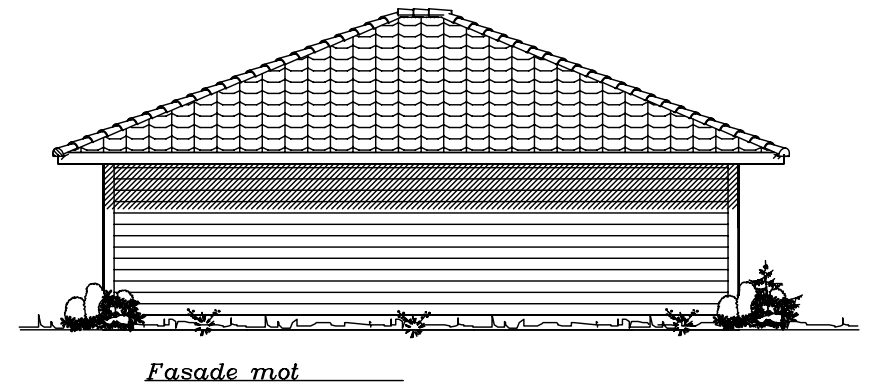
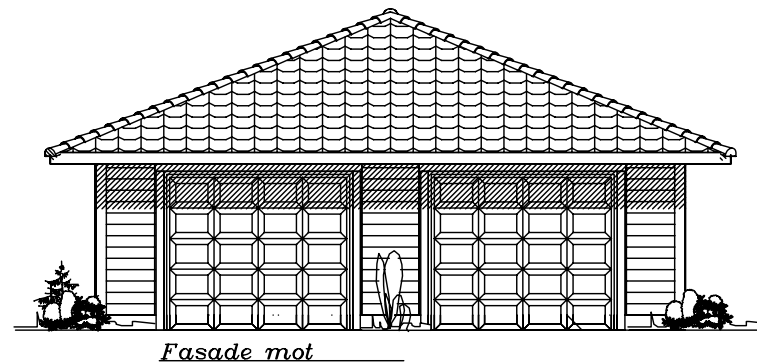
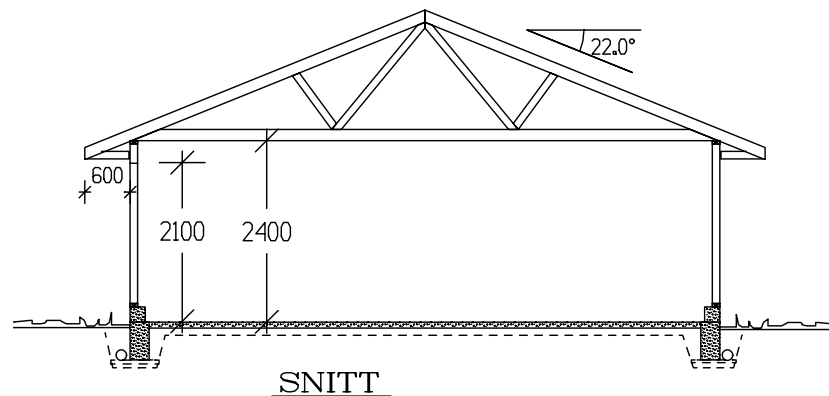


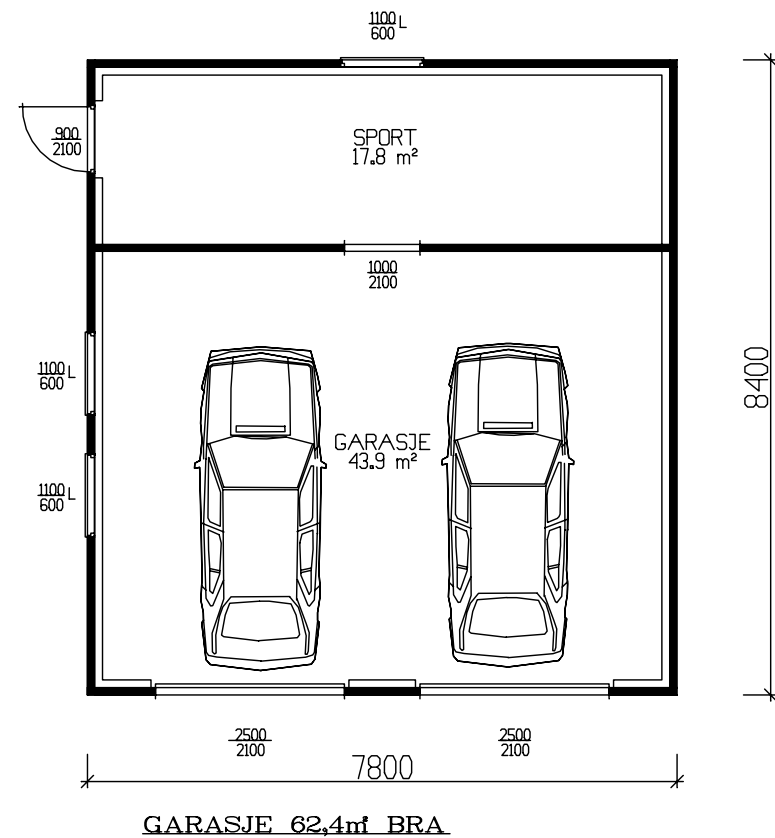

	BRA
Hovedplan	62.40
Sum 1 m ²	62.40
GRUNNFLATE (M ²)	65,5
BEBYGD AREAL (M ²)	65,5

Tiltakshaver:				 VestlandHus TRYGGE HJEM Tegningsnr. 501 Prosj.nr. 1260	
Leverandør:					
HUSTYPE: G30-T2		PLAN OG FASADER			DATO 25.06.03 opv
Byggeplassens adresse:					REV.1
					REV.2
					REV.3
G.nr.	Br.nr.	ER TEGNING KONTROLLERT I H.T. SJEKKLISTER ?	NEI		SKALA 1 : 100
				 DATA DESIGN SYSTEM	
VestlandHusgruppens arkitektkontor – 6018 Alesund – Tlf. 70 17 89 00					
TEGNINGEN MÅ HVERKEN HELT ELLER DELVIS KOPIERES ELLER BENYTTES VED TILTAK SOM VESTLANDSHUS IKKE MEDVIRKER I.					