




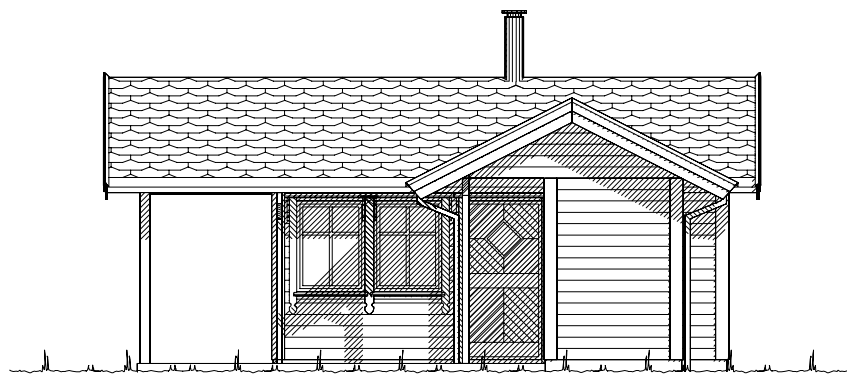


Fasade mot .

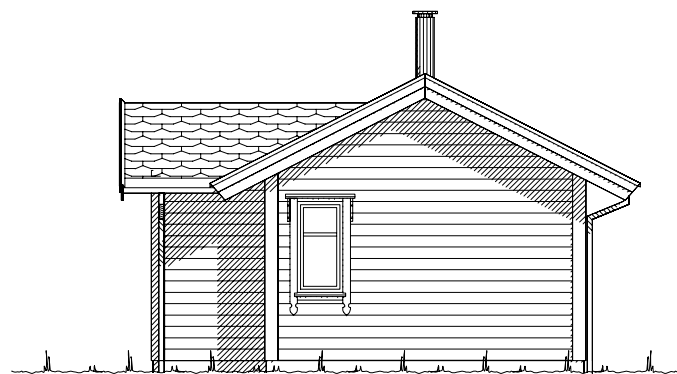


Fasade mot .

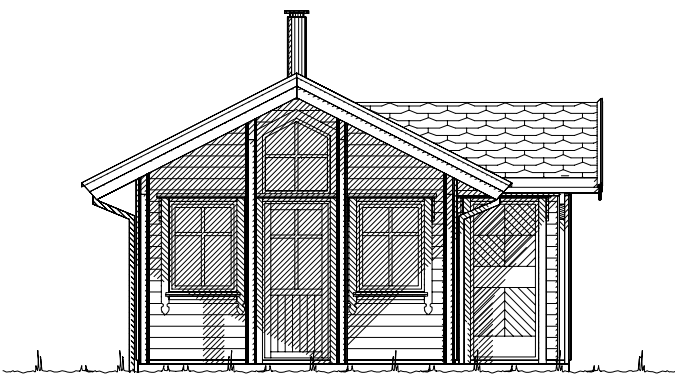

Fasade mot .

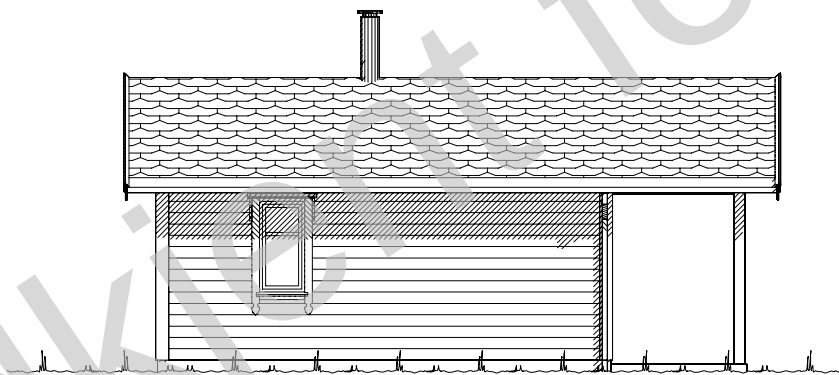

Fasade mot .

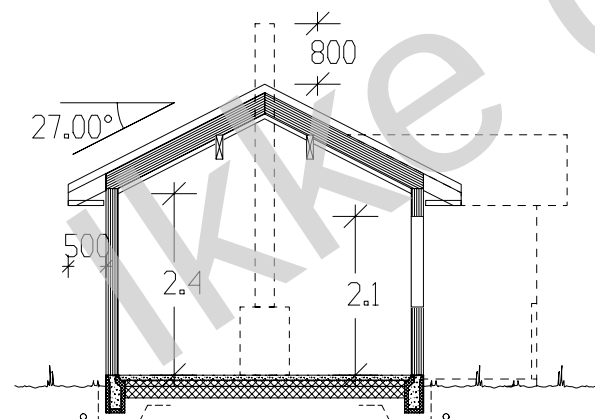

Snitt

(Bygningens totale bruksareal på tomt)

Arealberegninger i hht. NS 3940	Bruksareal BRA 1 m²				P-ROM Primære rom
	Pr etasje	Utvendig bod/garasje	Åpent over- bygg areal og carport	Sum BRA	
H. etg. plan	22.0	2.2	4.3	28.5	22.0
SUM :	22.0	2.2	4.3	28.5	22.0
BYA :	36.9	0.0	0.0	36.9	
Grunnflate/ fotavtrykk :	27.9				

		Tiltakshaver:	
VESTLANDS HUS		Forhandler:	
Fritidsbolig: Gressli		Pla. Fas. og snitt	
Byggeplassens adresse:		ARKIV NR.	DATO 23.02.12 vhh
			TRYGGE HJEM
			SKALA 1 : 100
G.nr. Br.nr.		Er tegning klarert for bestilling, kontrakt og søkning ?	Nei