




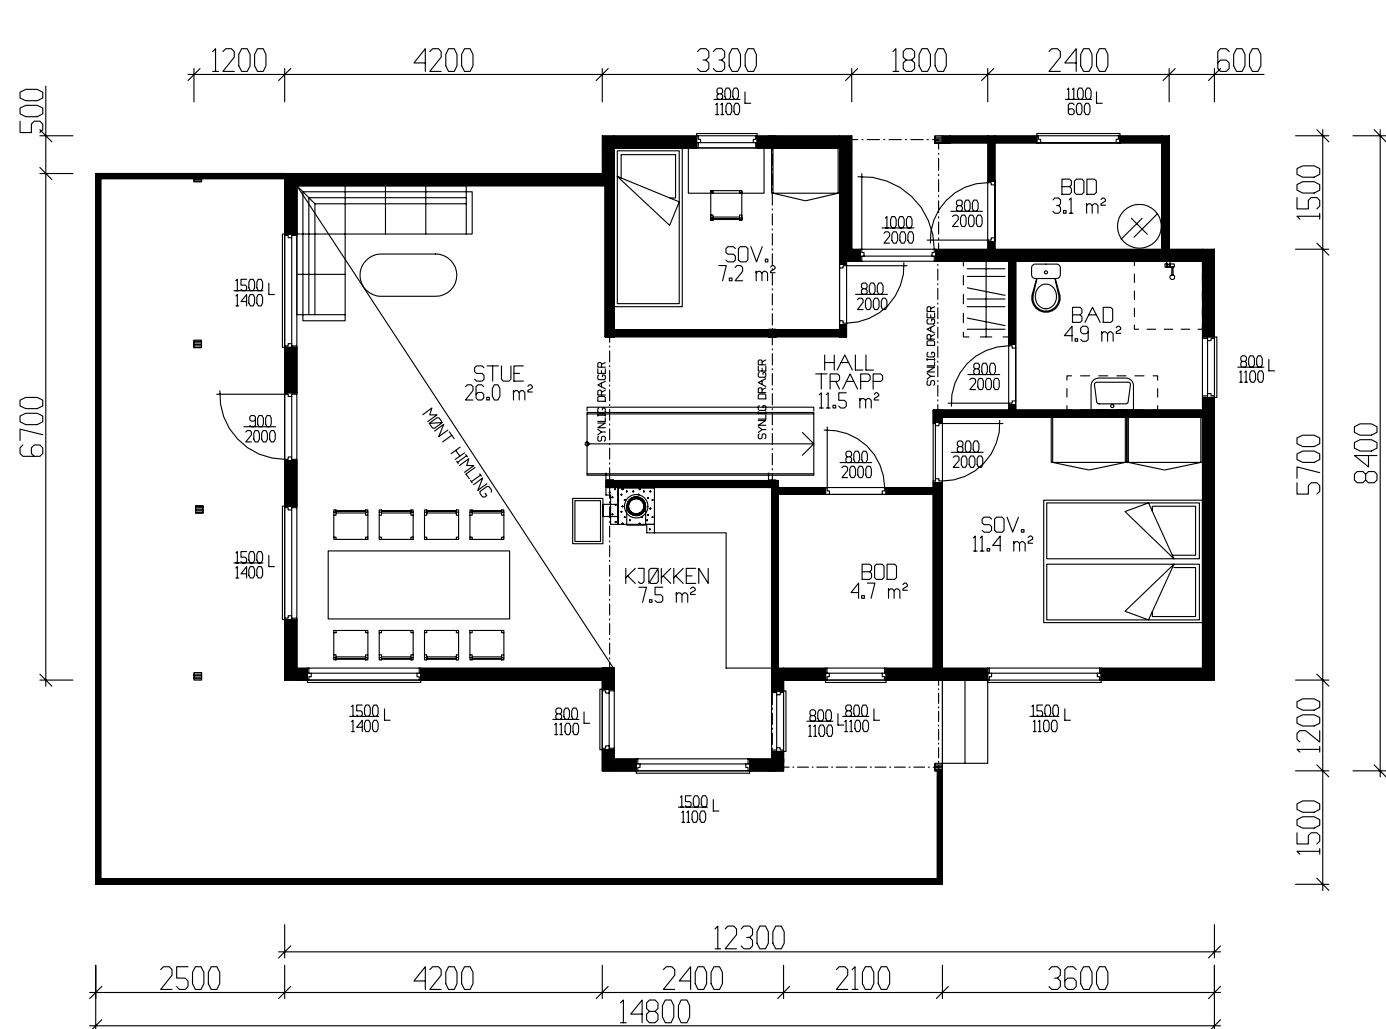


HOVEDPLAN 75,6m² BRA + BOD 3,1m²

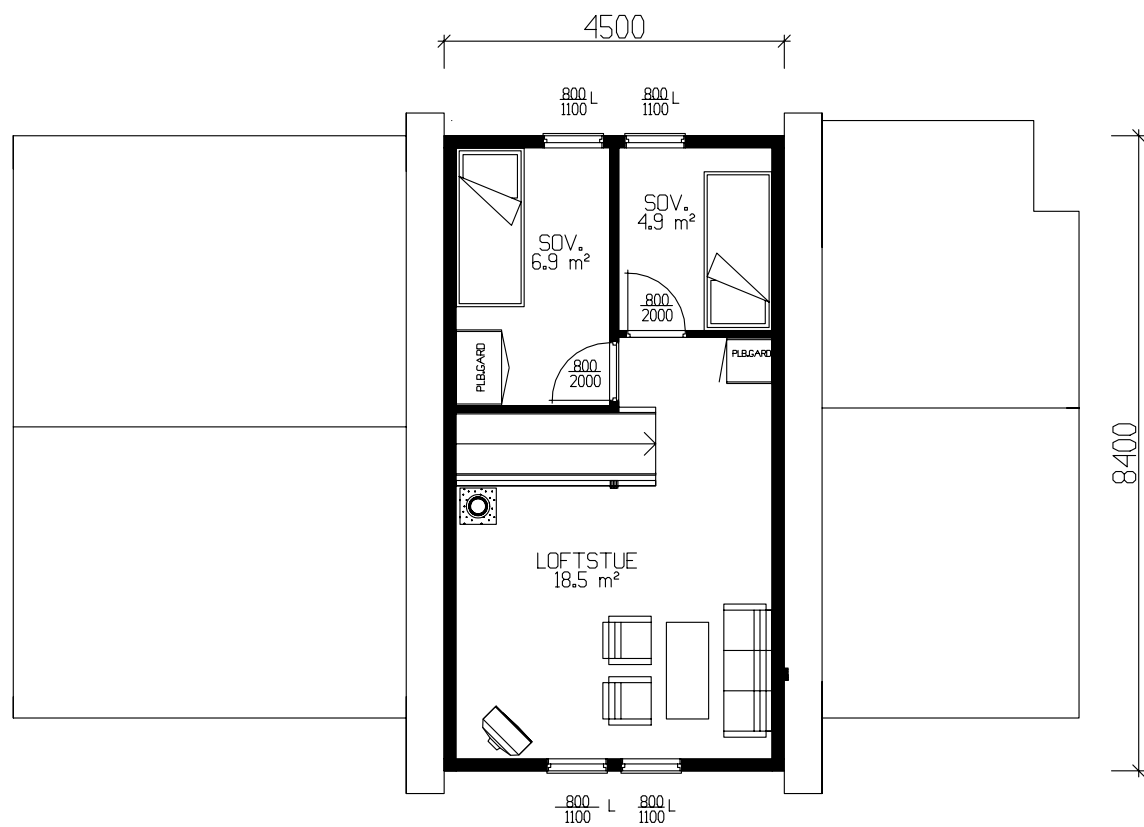

LOFTSPLAN 33,8m² BRA

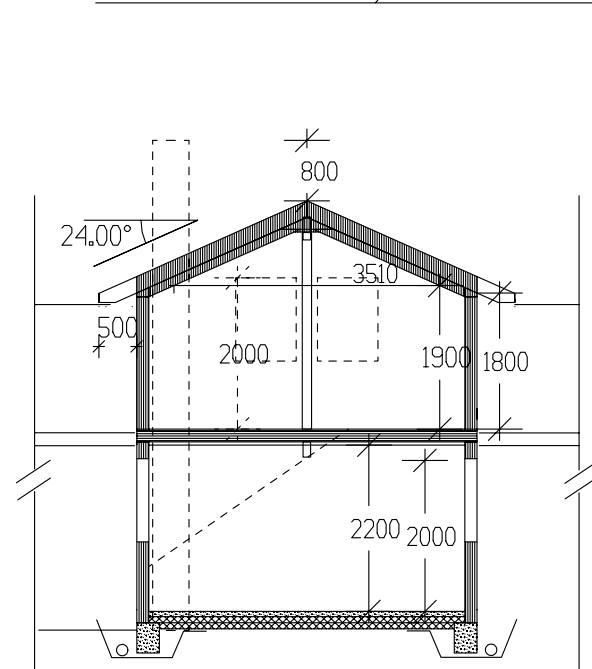

SNITT-LOFTSTUE

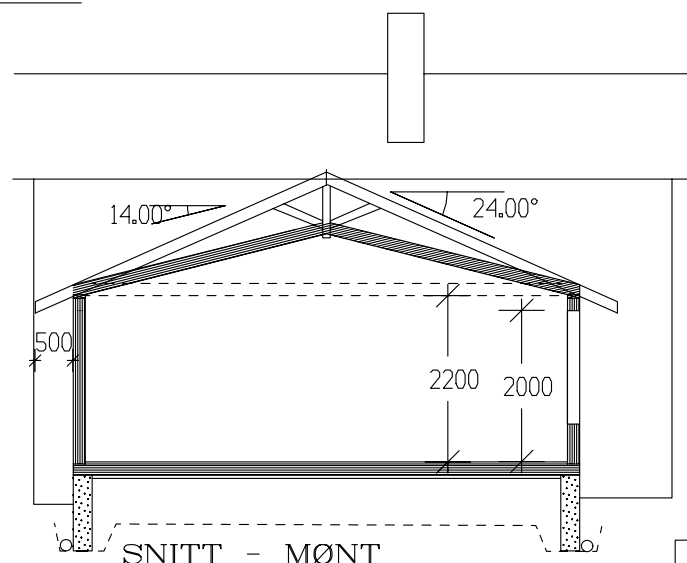

SNITT - MØNT


|           |        |
|-----------|--------|
|           | BRA    |
| Hovedplan | 75.60  |
| Loftsplan | 33.80  |
| Sum 1 m²  | 109.40 |

|              |         |       |
|--------------|---------|-------|
| GRUNNFLATE   | ( M ² ) | 85,7  |
| BEBYGD AREAL | ( M ² ) | 132,6 |


|   |        |                                                |     |   |   |
|---|--------|------------------------------------------------|-----|---|---|
| Tiltakshaver: Lars O.Fiskerstrand                                                                            |        |                                                |     |   | <br><b>VestlandsHus</b> |
| Leverandør: VestlandsHus Stryn                                                                               |        |                                                |     |   |   |
| HUSTYPE: SPESIAL                                                                                             |        | PLAN                                           |     | DATO 05.05.06 mhv<br>REV.1 14.06.06 ILE<br>REV.2<br>REV.3<br>SKALA 1 : 100                               |   |
| Byggeplassens adresse:<br><i>Boanedsetra Hyttegren. Tomt nr 21</i>                                           |        |                                                |     | TRYGGE HJEM<br>Tegningsnr. 501<br>Prosj.nr. 377a                                                         |   |
| G.nr.   | Br.nr. | ER TEGNING KONTROLLERT<br>I H.T. SJEKKLISTER ? | NEI |  DATA DESIGN SYSTEM |   |
| VestlandsHusgruppens arkitektkontor – 6018 Alesund – Tlf. 70 17 89 00                                        |        |                                                |     |   |   |
| TEGNINGEN MÅ HVERKEN HELT ELLER DELVIS KOPIERES ELLER BENYTTES VED TILTAK SOM VESTLANDSHUS IKKE MEDVIRKER I. |        |                                                |     |   |   |




Fasade mot

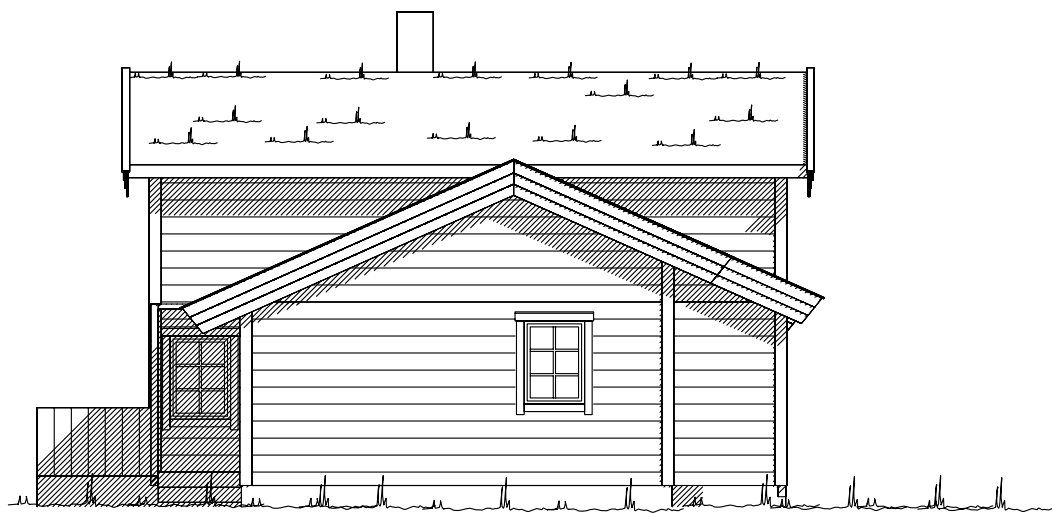



Fasade mot

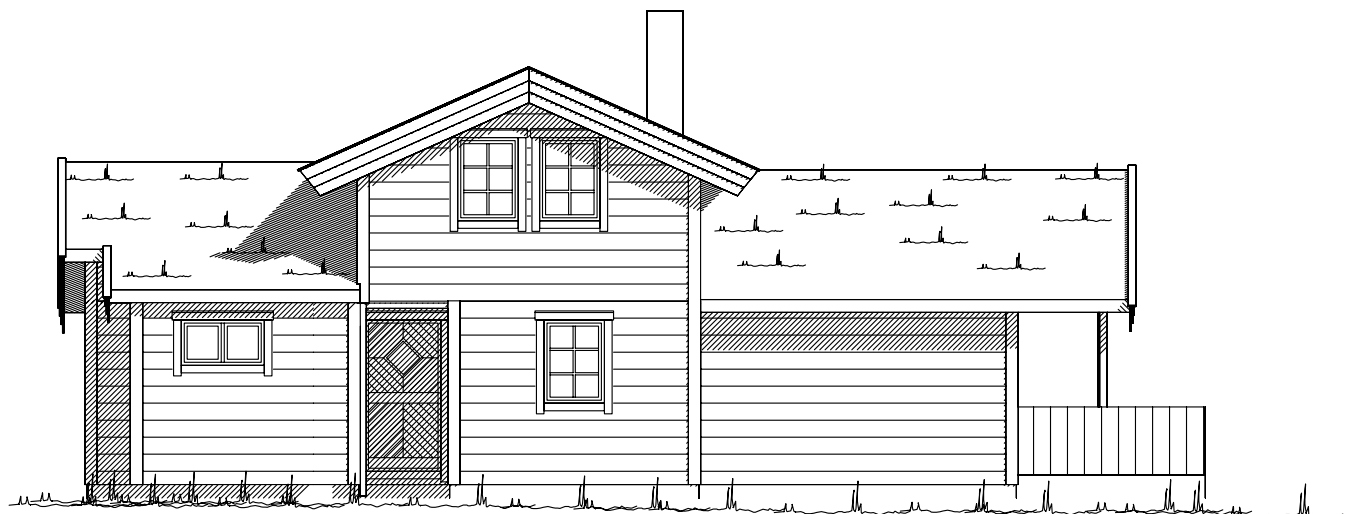

Fasade mot

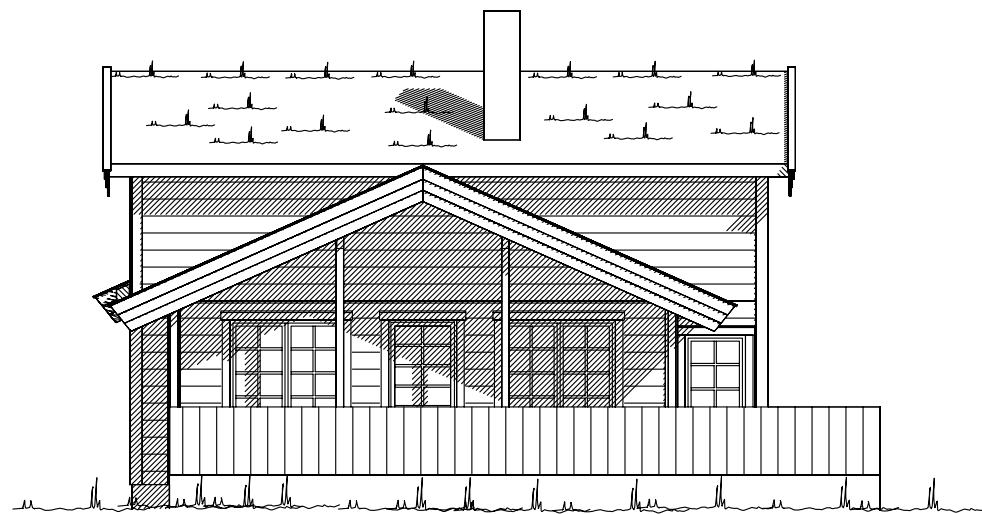

Fasade mot

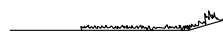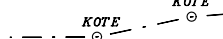 Ferdig planert terreng  
 Bak / under terreng  
 Eksisterende terreng

UTFORMING AV TILTAK BEKREFTES FOREVIST:

|          |       |        |      |       |
|----------|-------|--------|------|-------|
| Nabo.nr. | G.nr. | Br.nr. | Dato | Sign. |
| Nabo.nr. | G.nr. | Br.nr. | Dato | Sign. |
| Nabo.nr. | G.nr. | Br.nr. | Dato | Sign. |
| Nabo.nr. | G.nr. | Br.nr. | Dato | Sign. |

|   |  |         |                                                |     |   |                    |
|---|--|---------|------------------------------------------------|-----|---|--------------------|
| Tiltakshaver: Lars O.Fiskerstrand                                                                            |  |         |                                                |     | <br>VestlandsHus    |                    |
| Leverandør: VestlandsHus Stryn                                                                               |  |         |                                                |     |   |                    |
| HUSTYPE: SPESIAL                                                                                             |  | FASADER |                                                |     |   | DATO 05.05.06 mhv  |
| Byggeplassens adresse:<br><i>Boanedsetra Hyttegrend. Tomt nr 21</i>                                          |  |         |                                                |     |   | REV.1 14.06.06 ILE |
|   |  |         |                                                |     | REV.2   |                    |
|   |  |         |                                                |     | REV.3   |                    |
| G.nr.   |  | Br.nr.  | ER TEGNING KONTROLLERT<br>I H.T. SJEKKLISTER ? | NEI | SKALA 1 : 100                                                                                            |                    |
|   |  |         |                                                |     |  DATA DESIGN SYSTEM |                    |
| VestlandsHusgruppens arkitektkontor – 6018 Alesund – Tlf. 70 17 89 00                                        |  |         |                                                |     | TRYGGE HJEM                                                                                              |                    |
|   |  |         |                                                |     | Tegningsnr. 502                                                                                          |                    |
|   |  |         |                                                |     | Prosj.nr. 377a                                                                                           |                    |
| TEGNINGEN MÅ HVERKEN HELT ELLER DELVIS KOPIERES ELLER BENYTTES VED TILTAK SOM VESTLANDSHUS IKKE MEDVIRKER I. |  |         |                                                |     |   |                    |