



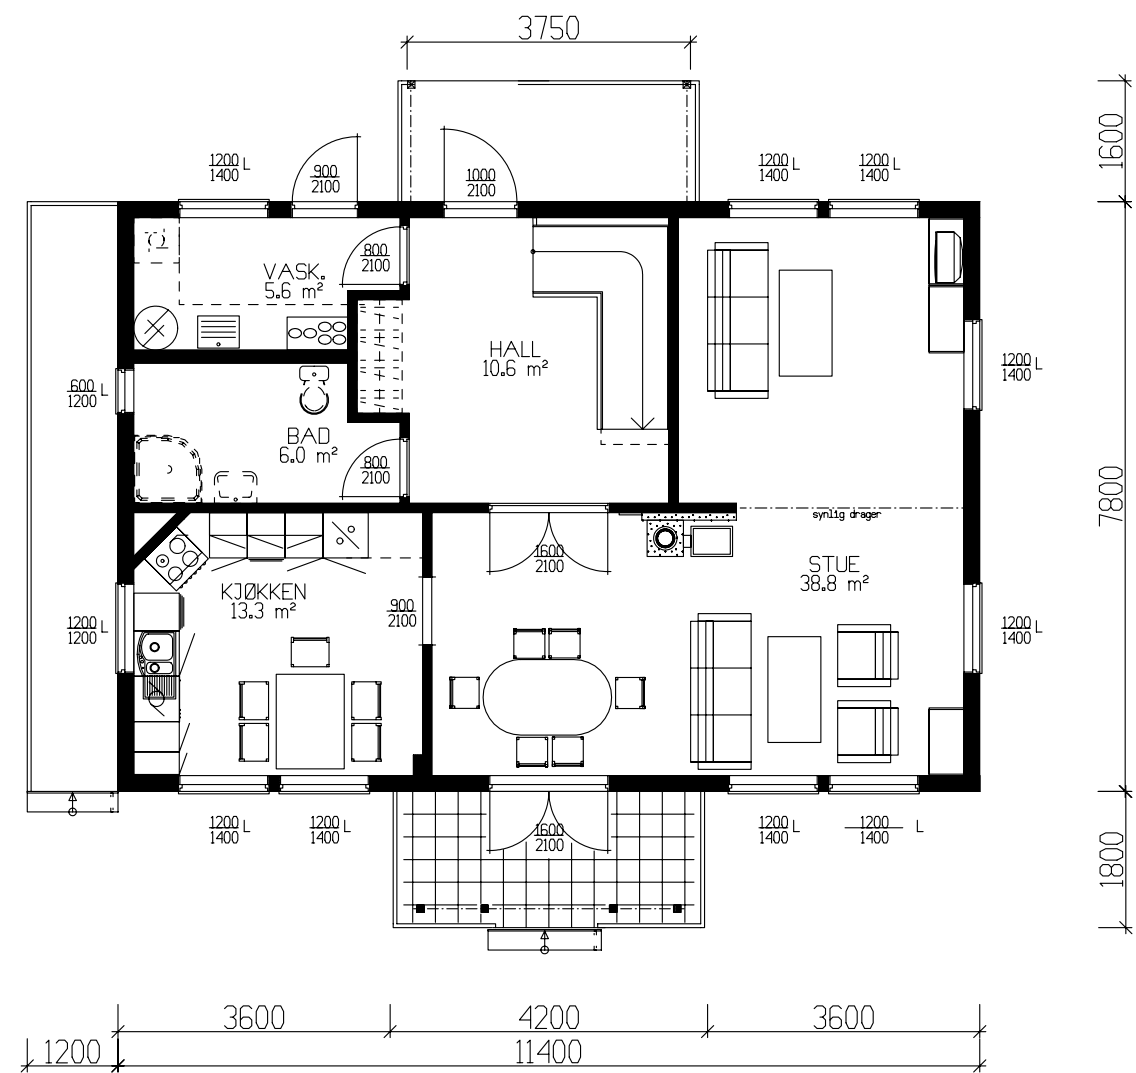

HOVEDPLAN 81,0m² BRA

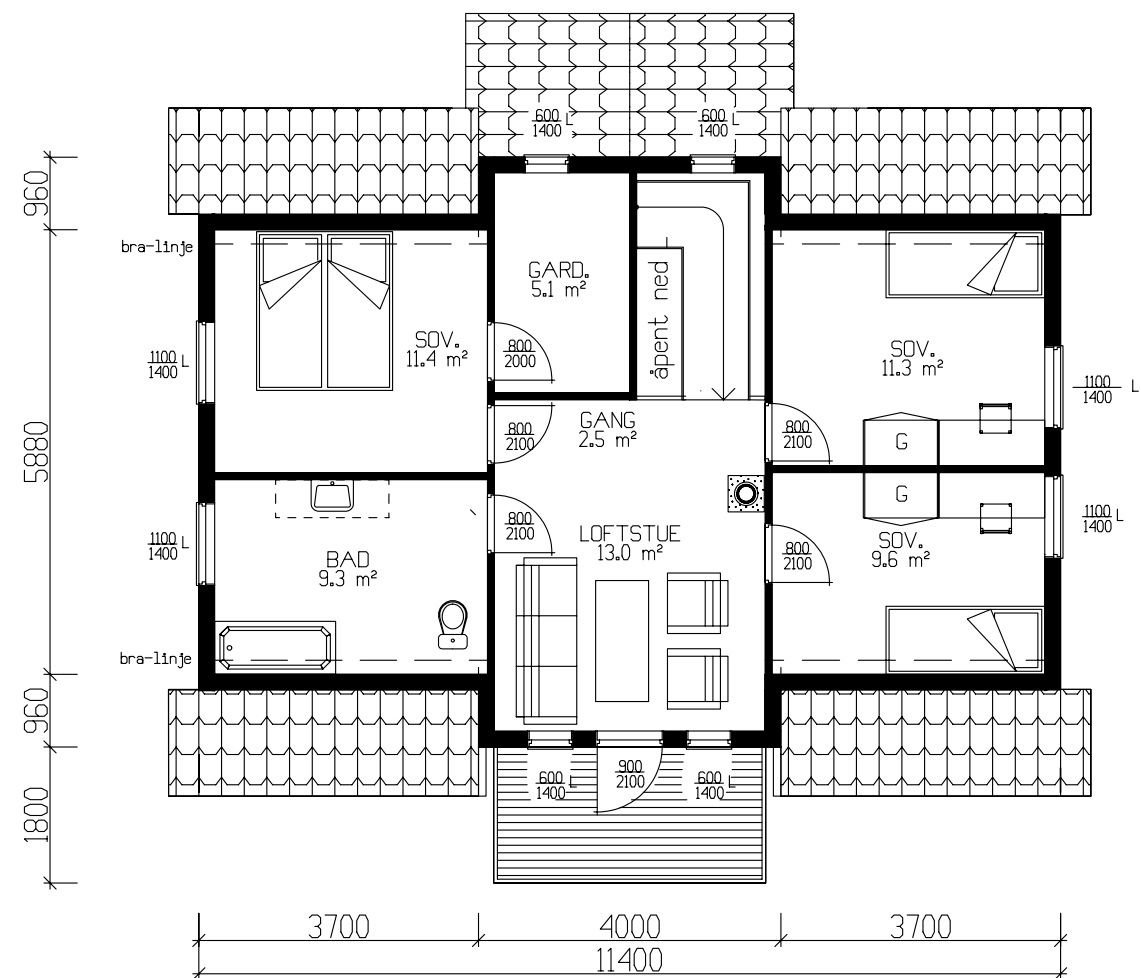


ETASJEPLAN LOFT 67,3m² BRA

PROSJEKTERT ETTER TEK 97 AV 29.08.01


INKL GARASJE			Tiltakshaver: Anita Ulfsbøl og Geir Lundberg				 VestlandsHus		
			Leverandør: Engelsrud Eiendom AS						
	BRA		Hustype: Tårnet –		PLAN		DATO	17.02.06	sk
Kjellerplan	86.00		Byggeplassens adresse:			ARKIV NR. 40-156	REV.1	18.01.08	jes
Hovedplan	81.00						REV.2	29.01.08	jes
Etg.plan	67.30		G.nr. Br.nr. ER TEGNING KONTROLLERT I H.T. SJEKKLISTER ?			Ja	REV.3	31.01.08	jes
Sum i m²	234.30						SKALA	1 : 100	
							 DATA DESIGN SYSTEM	Tegningsnr. 501	
							Prosj.nr. 116j		
GRUNNFLATE (M ²)			98,3		VestlandsHusgruppens arkitektkontor – 6018 Alesund – Tlf. 70 17 89 00				
BEBYGD AREAL (M ²)			112,3		TEGNINGEN MÅ HVERKEN HELT ELLER DELVIS KOPIERES ELLER BENYTTES VED TILTAK SOM VESTLANDSHUS IKKE MEDVIRKER I.				




Fasade mot vest

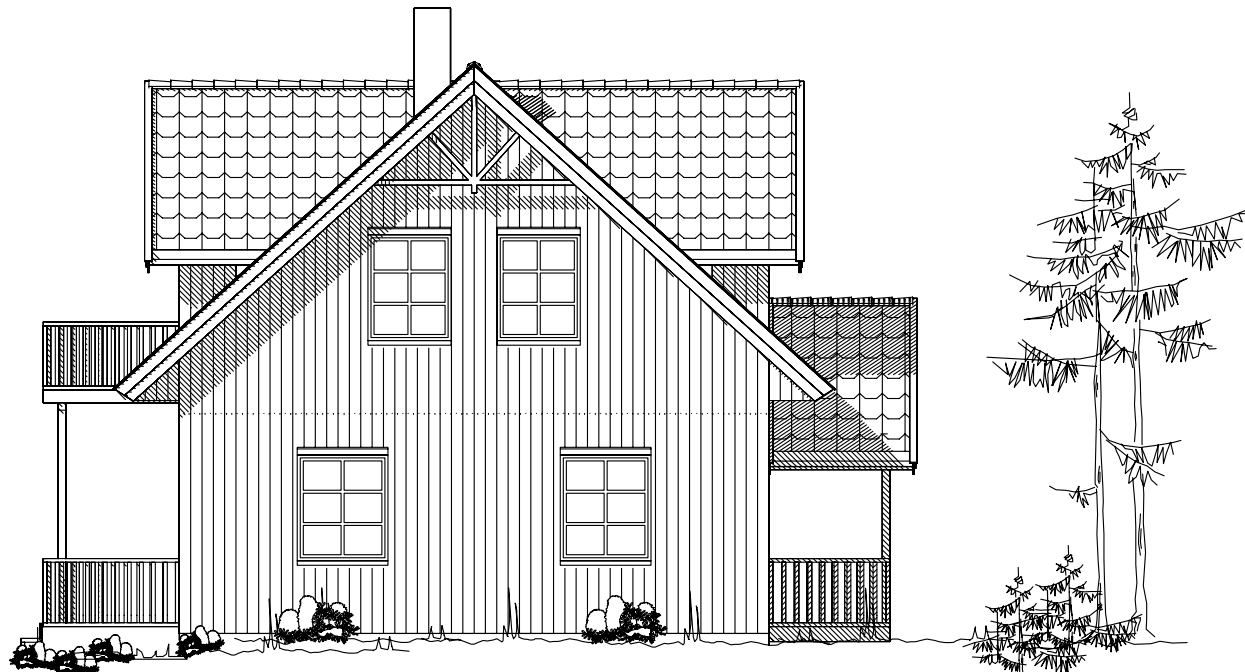

Fasade mot sør

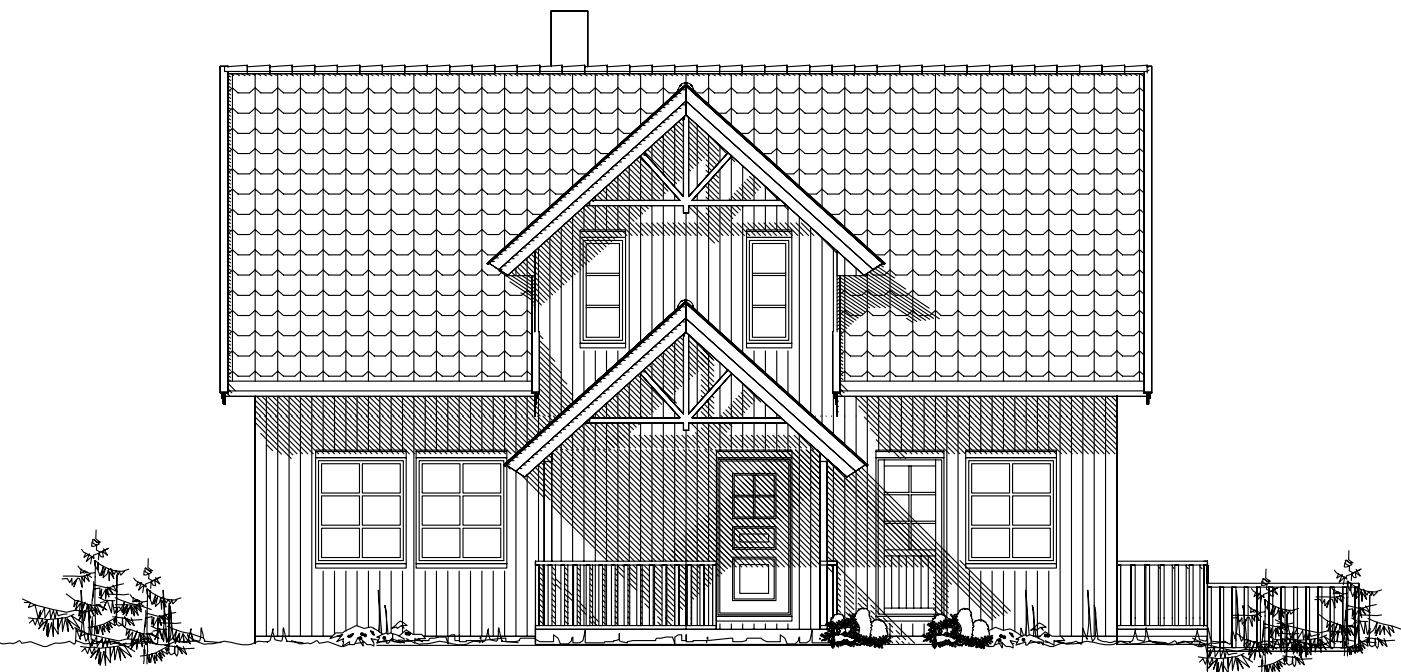

Fasade mot øst


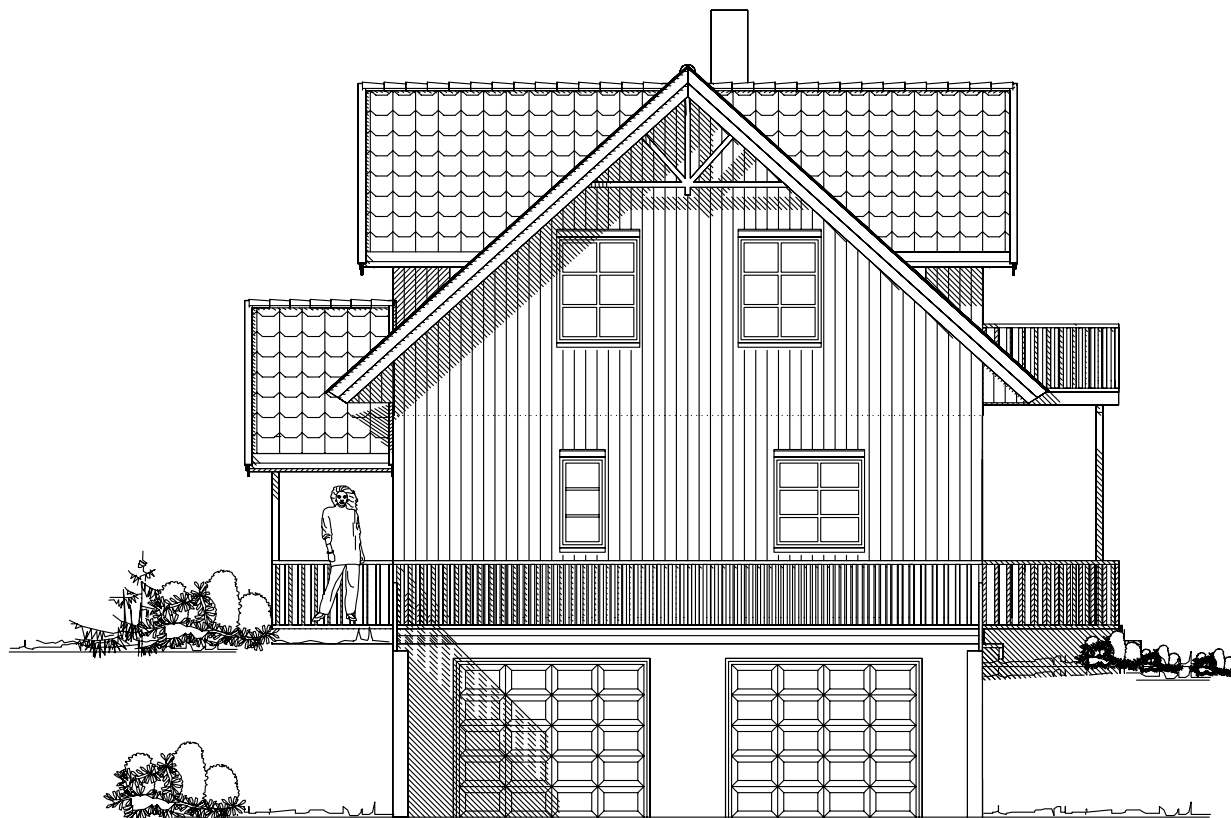


Fasade mot nord

PROSJEKTERET ETTER TEK 97 AV 29.08.01

UTFORMING AV TILTAK BEKREFTES FOREVIST:				
Nabo.nr.	G.nr.	Br.nr.	Dato	Sign.
Nabo.nr.	G.nr.	Br.nr.	Dato	Sign.
Nabo.nr.	G.nr.	Br.nr.	Dato	Sign.
Nabo.nr.	G.nr.	Br.nr.	Dato	Sign.

Tiltakshaver: Anita Ulfsbøl og Geir Lundberg					 VestlandsHus	
Leverandør: Engelsrud Eiendom AS						
Hustype: Tårnet –		FASADER				
Byggeplassens adresse:			ARKIV NR. 40-156			
G.nr.	Br.nr.	ER TEGNING KONTROLLERT I H.T. SJEKKLISTER ?		Ja	TRYGGE HJEM	
VestlandsHusgruppens arkitektkontor – 6018 Alesund – Tlf. 70 17 89 00					Tegningsnr. 502	
					Prosj.nr. 116j	
					SKALA 1 : 100	
					DATA DESIGN SYSTEM	
TEGNINGEN MÅ HVERKEN HELT ELLER DELVIS KOPIERES ELLER BENYTTES VED TILTAK SOM VESTLANDSHUS IKKE MEDVIRKER I.						

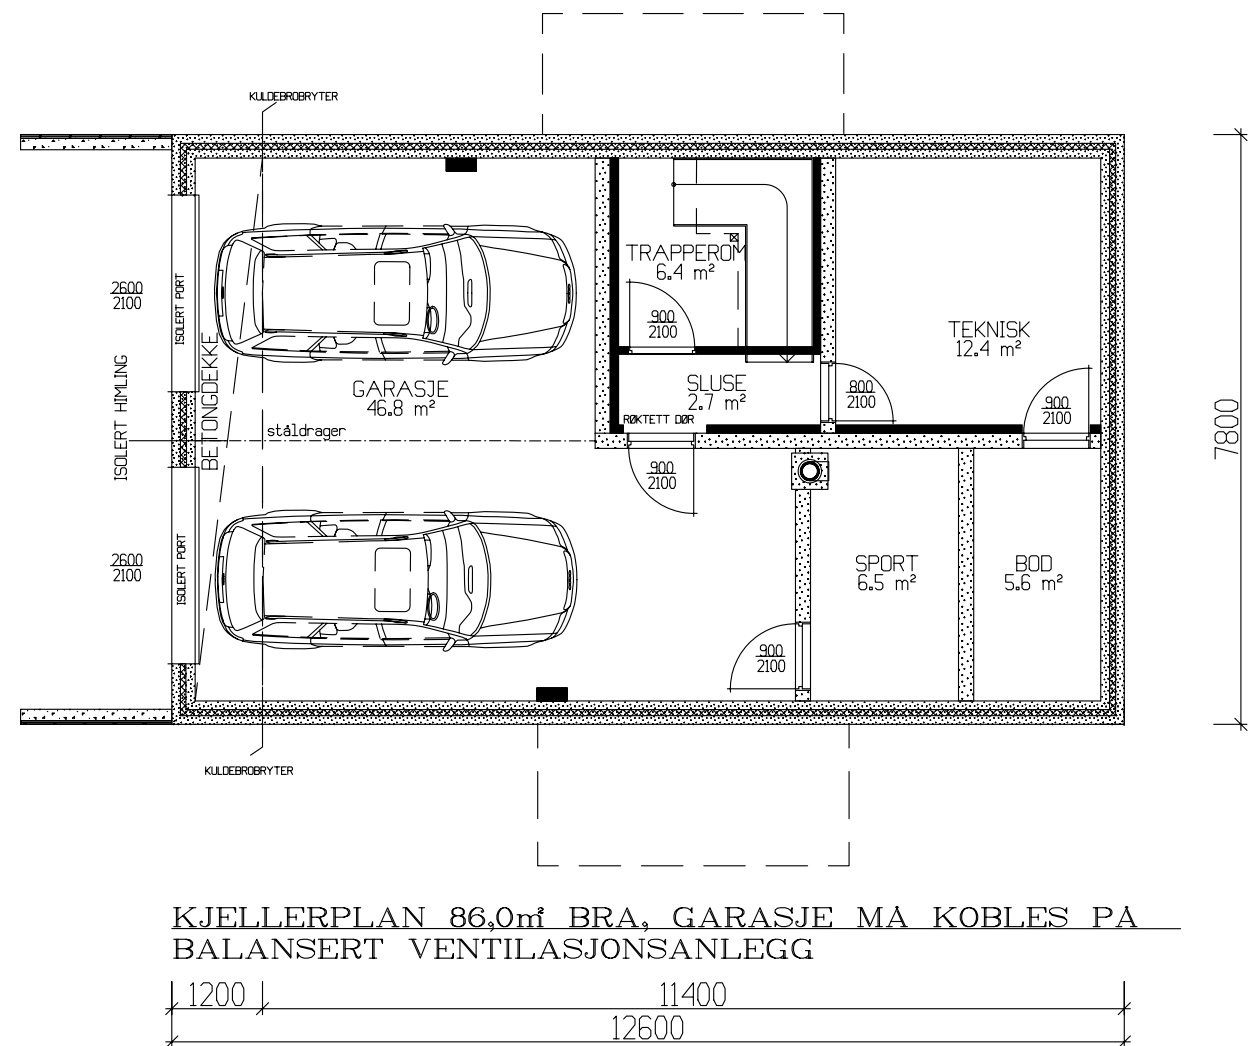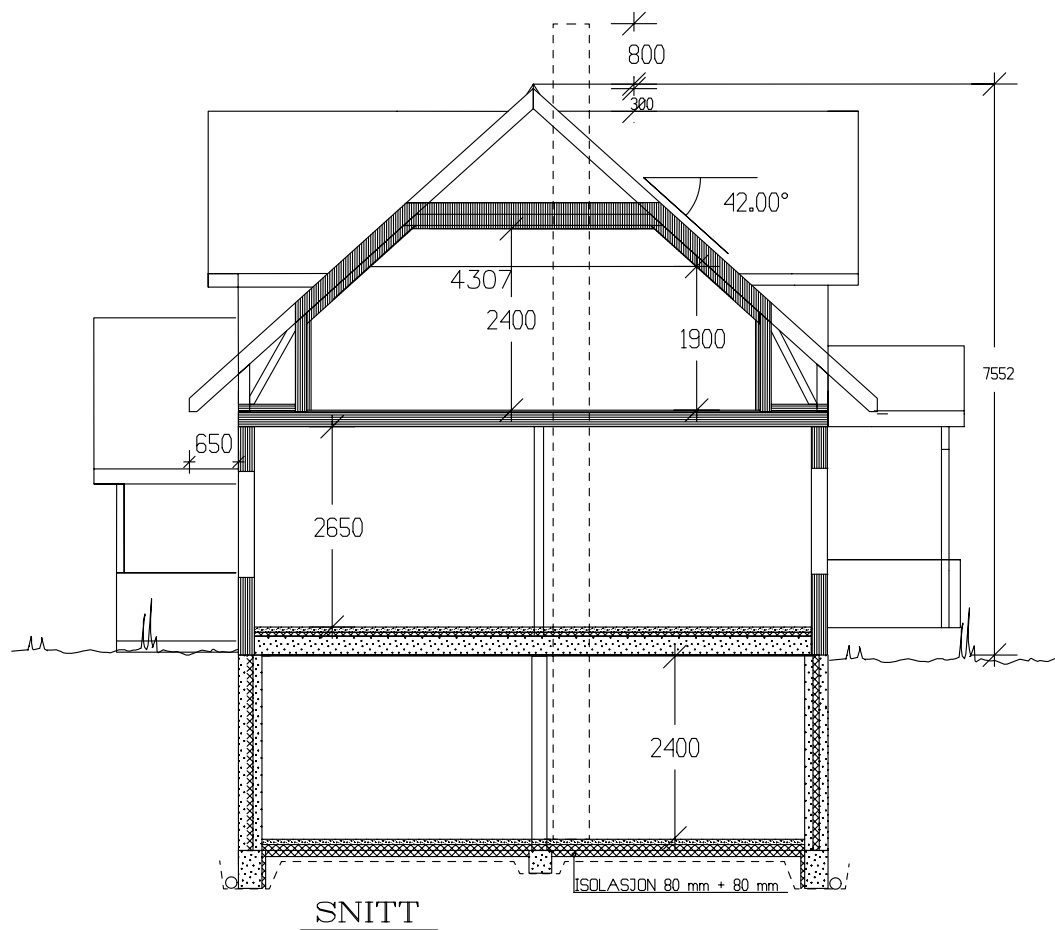

Prosjektert etter TEK 97 av 29.08.01

Tiltakshaver: Anita Ulfsbøl og Geir Lundberg					 VestlandsHus	
Leverandør: Engelsrud Eiendom AS						
Hustype: Tårnet –		SNITT/PLAN		DATO 17.02.06 sk		
Byggeplassens adresse:		ARKIV NR.		REV.1 18.01.08 jes		
				REV.2 29.01.08 jes		
				REV.3 31.01.08 jes		
				SKALA 1 : 100		
G.nr.	Br.nr.	ER TEGNING KONTROLLERT I H.T. SJEKKLISTER ?		Ja	 DATA DESIGN SYSTEM	
VestlandsHusgruppens arkitektkontor – 6018 Alesund – Tlf. 70 17 89 00					TRYGGE HJEM	
TEGNINGEN MÅ HVERKEN HELT ELLER DELVIS KOPIERES ELLER BENYTTES VED TILTAK SOM VESTLANDSHUS IKKE MEDVIRKER I.					Tegningsnr. 503	
					Prosj.nr. 116j	