
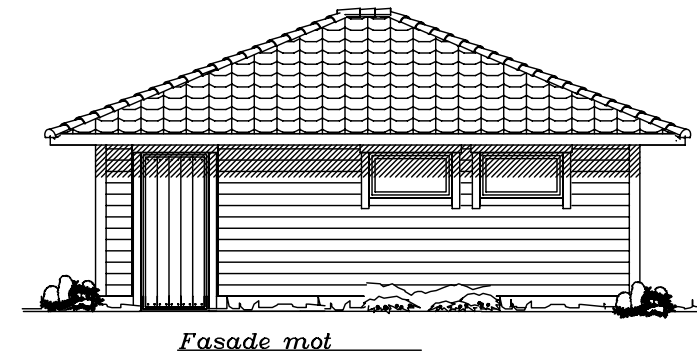
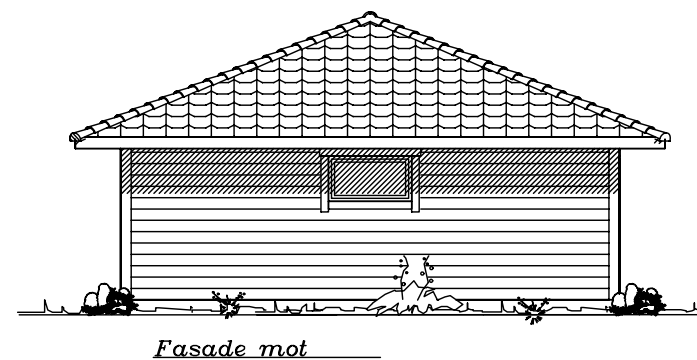
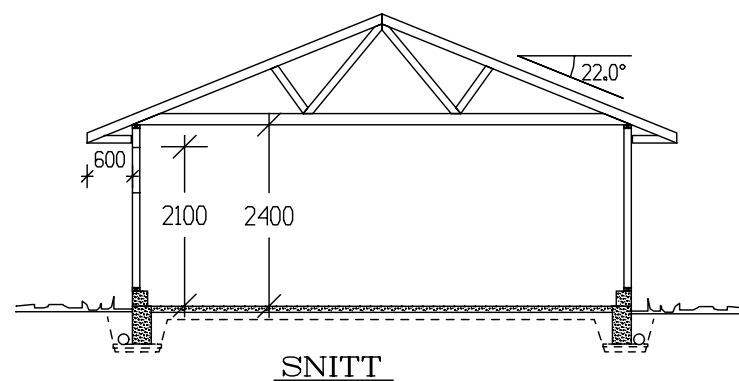
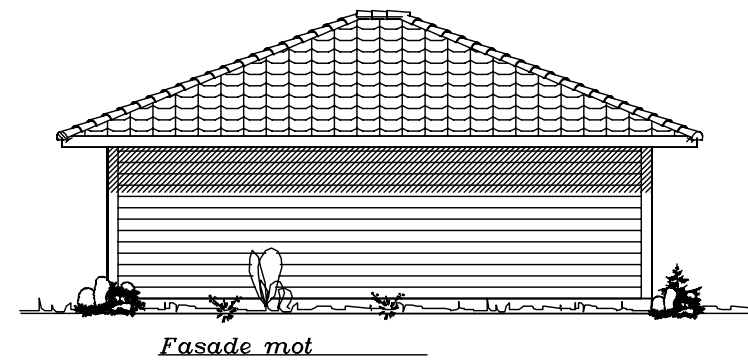
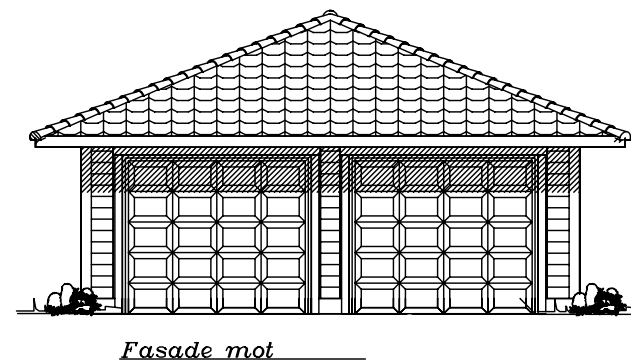


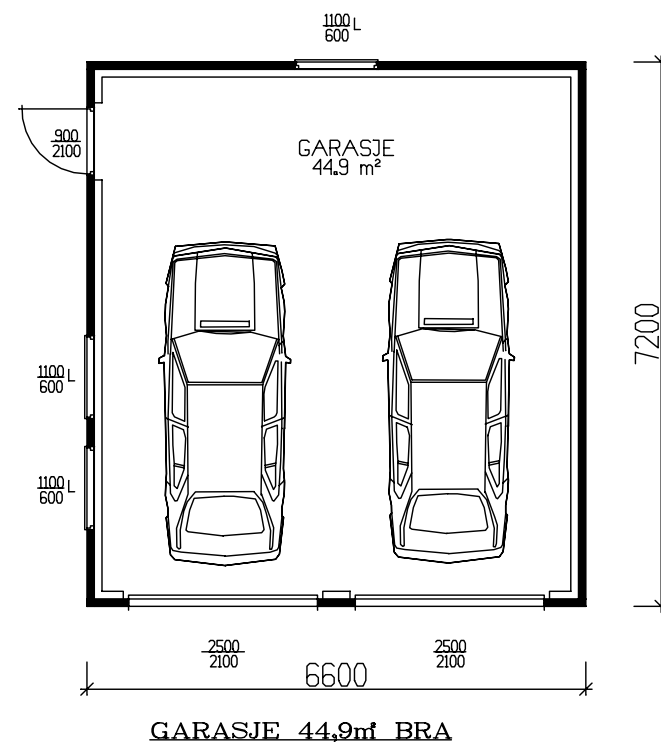

BRUTTOAREAL 47,8mf		BRA
GRUNNFLATE	(M ²)	47,5
BEBYGD AREAL	(M ²)	47,5

Tiltakshaver:					 VestlandsHus
Leverandør:					
HUSTYPE: G25-T2		PLAN OG FASADER		DATO 02.07.03 opv	
Byggeplassens adresse:				REV.1	
				REV.2	
				REV.3	
G.nr. Br.nr. ER TEGNING KONTROLLERT I H.T. SJEKKLISTER ?				SKALA 1 : 100	
				 DATA DESIGN SYSTEM	
TRYGGE HJEM					
Tegningsnr. 501					
Prosj.nr. 1230					
VestlandsHusgruppens arkitektkontor – 6018 Alesund – Tlf. 70 17 89 00					
TEGNINGEN MÅ HVERKEN HELT ELLER DELVIS KOPIERES ELLER BENYTTES VED TILTAK SOM VESTLANDSHUS IKKE MEDVIRKER I.					